
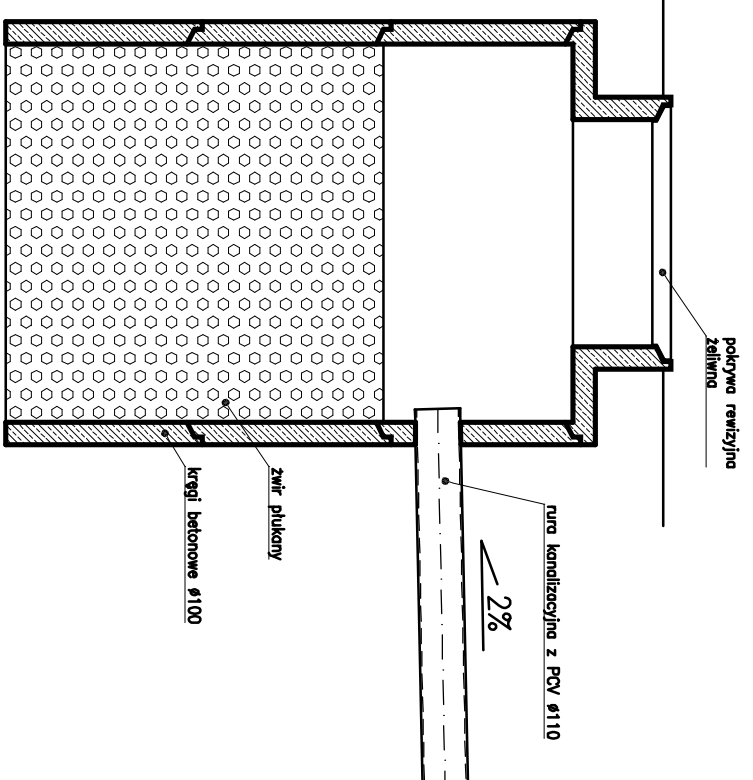
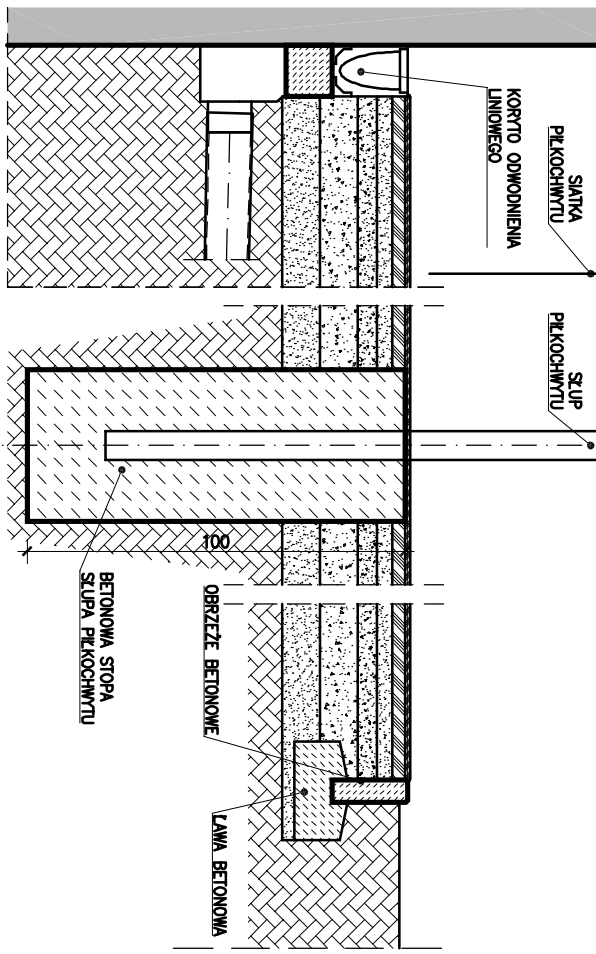


1.3	NAWIERZCHNIA POLIURETANOWA	6.0	KOSTKA BETONOWA	1.6	NAWIERZCHNIA POLIURETANOWA	8.0	KOSTKA BETONOWA
3.5	WARSTWA STABILIZUJĄCA	3.0	PODSYPKA PIASKOWA	3.5	WARSTWA STABILIZUJĄCA	3.0	PODSYPKA PIASKOWO-CEMENTOWA
4.0	WARSTWA WYROWNAWCZA	10.0	POSPÓDKA	4.0	WARSTWA WYROWNAWCZA	16.0	TŁUCZEN KAMIENNY 31,5-63 mm
8.0	TŁUCZEN KAMIENNY 1-31,5 mm		GRUNT RODZIMY	8.0	TŁUCZEN KAMIENNY 1-31,5 mm	10.0	PIASEK UBIJANY WARSTWAMI
16.0	TŁUCZEN KAMIENNY 31,5-63 mm			16.0	TŁUCZEN KAMIENNY 31,5-63 mm		GRUNT RODZIMY
10.0	PIASEK UBIJANY WARSTWAMI			10.0	PIASEK UBIJANY WARSTWAMI		
	GRUNT RODZIMY				GRUNT RODZIMY		

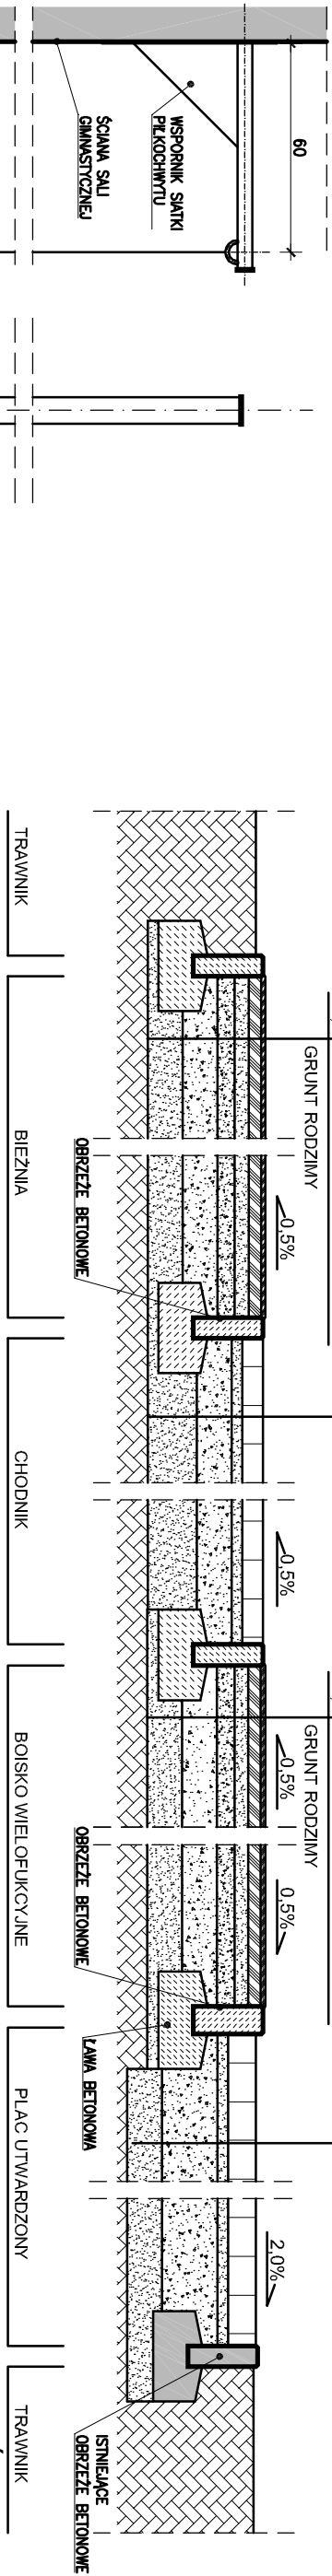

ZESPÓŁ BOISK przy
 Szkole Podstawowej z oddziałami przedszkolnymi
 im. Jana Brzechwy w Justynowie
 ul. Łódzka 17, 95-020 Andrespol
 dz. Nr ew. 1114/3, obręb Justynów

ETAŁ: **PROJEKT WYKONAWCZY**

INWESTOR:
 Gmina Andrespol
 ul. Rokicińska 126
 95-020 Andrespol

Wóźnicki, Zdanowicz
 A R C H I T E K C I
 02-555 WARSZAWA, AL. Niepodległości 157 lok. 6

AUTORZY:
 arch. Bartosz Zdanowicz
 nr upr.: MA 089/04

Projekt:
 arch. Bartłomiej Wóźnicki
 nr upr.: MA 010/06

PRZEKROJE

branża: ARCHITEKTURA
 data: styczeń 2013 skala: 1:20

A-03