




ZJAZDY INDYWIDUALNE

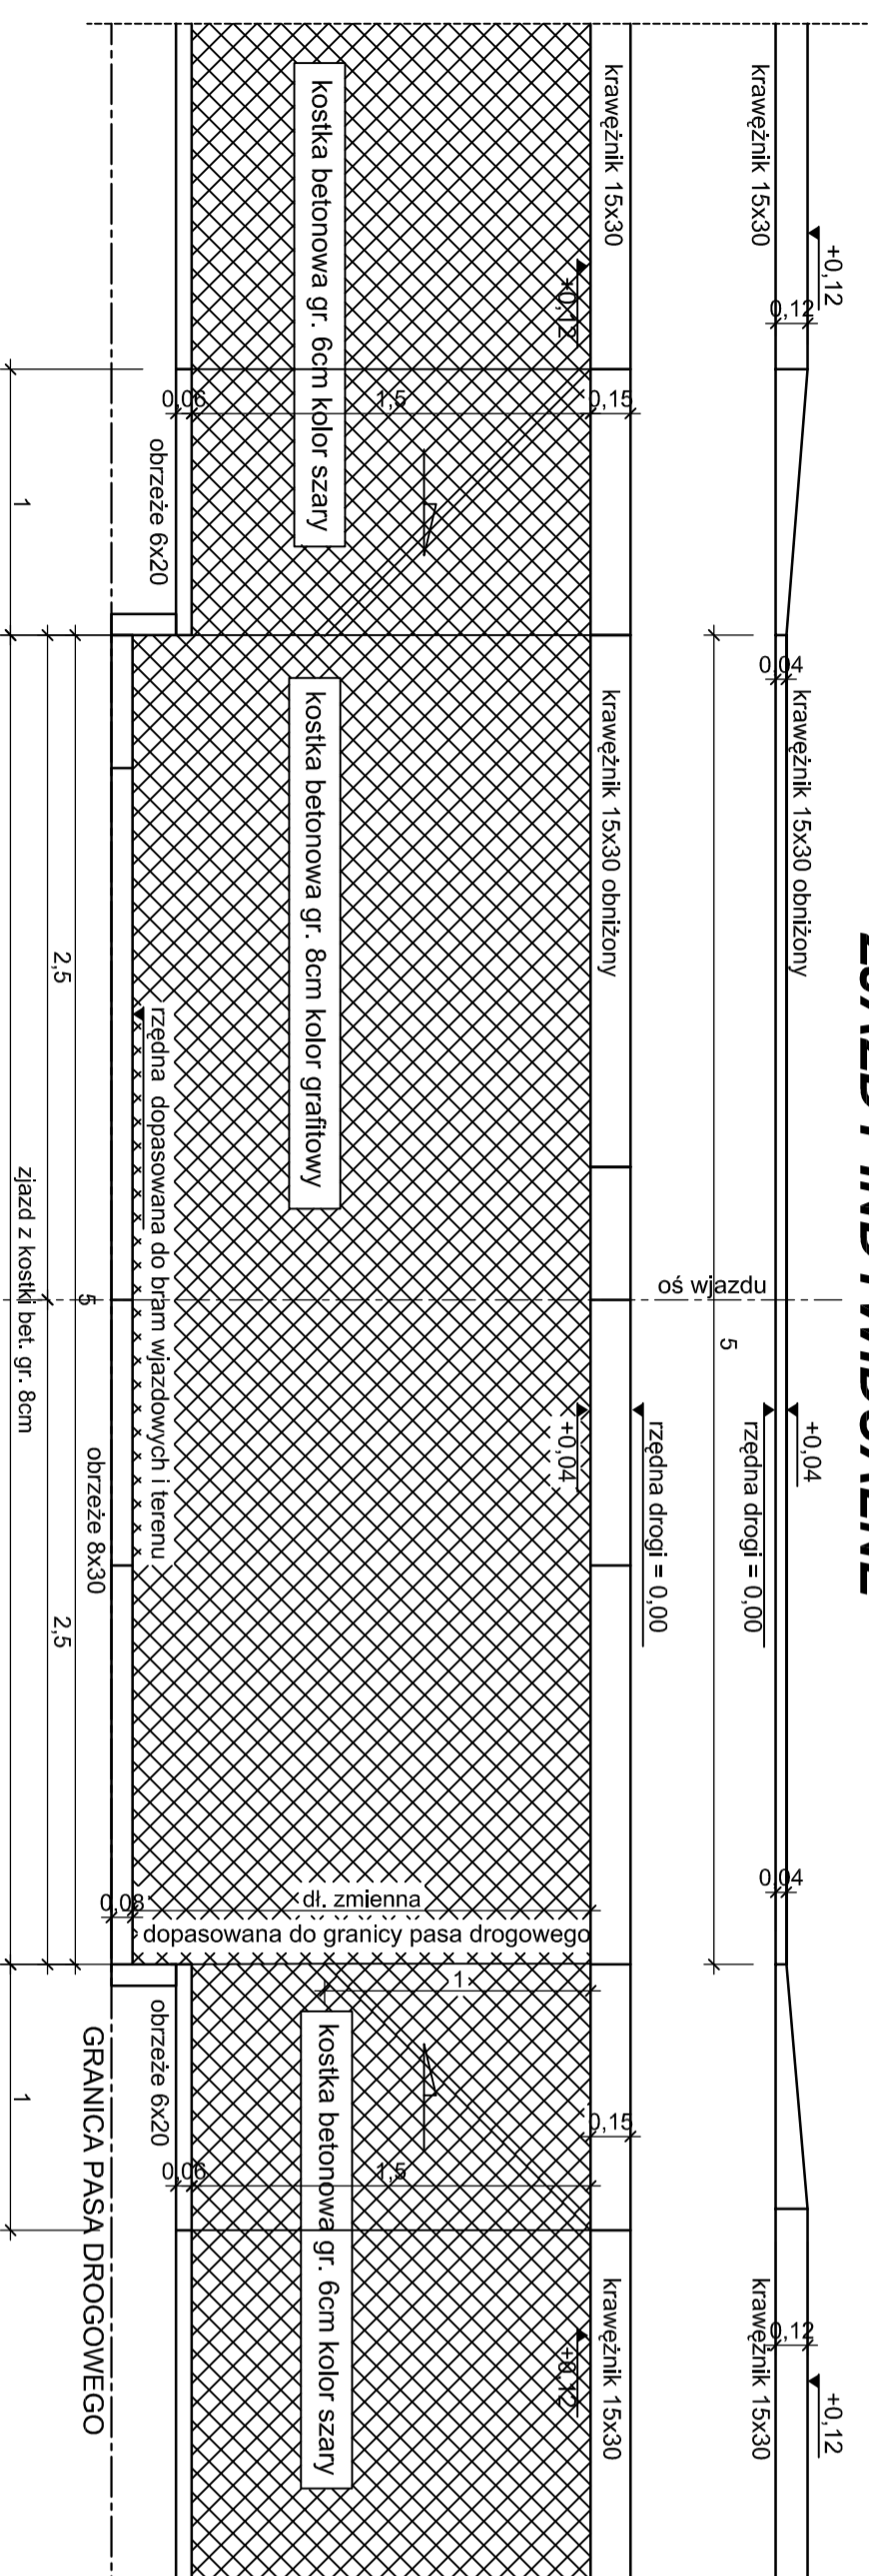


PRZEKRÓJ CHODNIKA

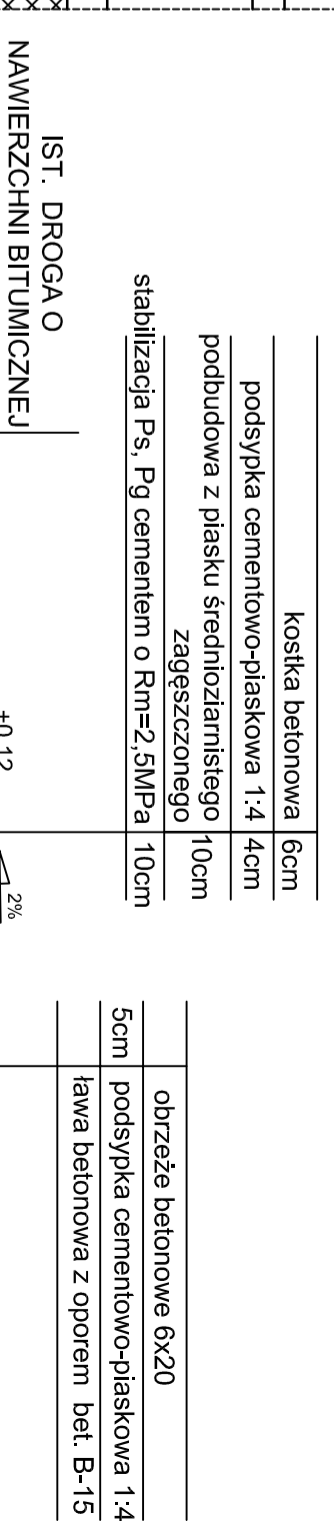

PRZEKRÓJ ZJAZDU

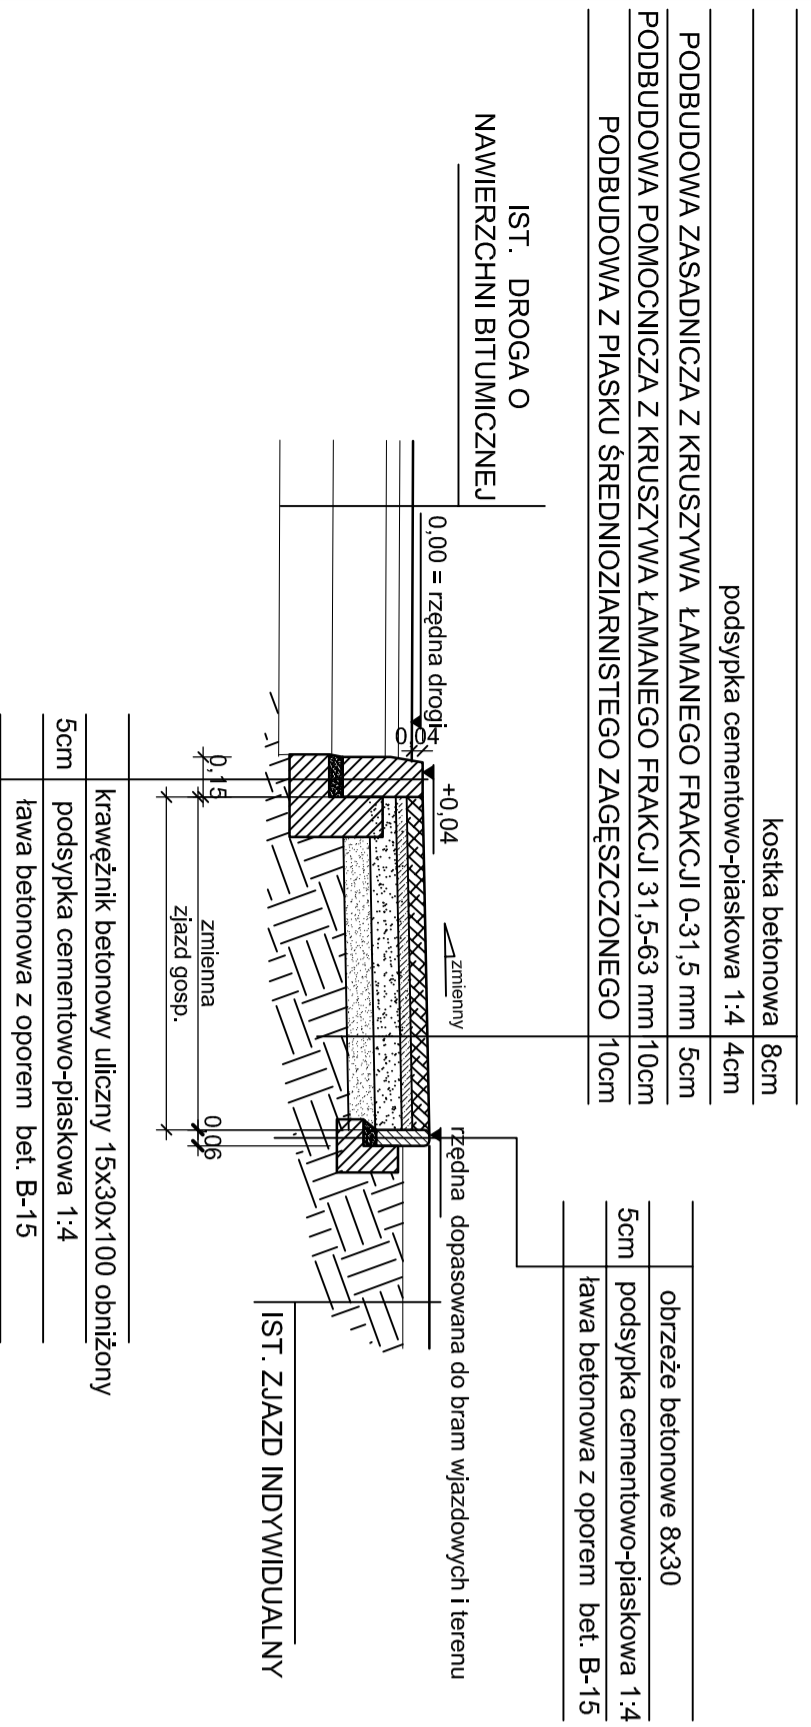

SZCZEGÓŁY ŁAW BETONOWYCH

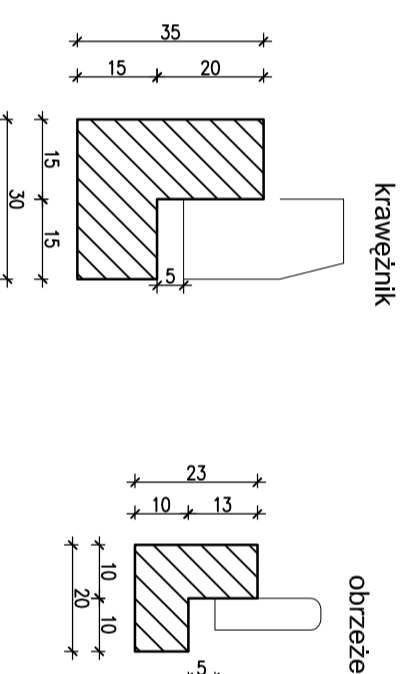

<p>Usługi Projektowe i Nadzór w Budownictwie GRZEGORZ RUDZKI 97-330 Sulejów ul. Góra Strzelecka 18</p>			
<p>Investor: Gm. Andrespol 95-020 Andrespol ul. Rokicińska 126</p>			
<p>Adres inwestycji: Bedon Nowy ul. Mazowiecka dz. nr ewid. 107/2, 68/4, 447/9, 68/2 obr. Bedon Nowy gm. Andrespol</p>			
linię i nazwisko	Uprawnienie	Data	Podpis
mgr inż. Grzegorz Rudzki	NB.N.7342/22/98		
<p>Dpracownik: Damian Hymusiyn</p>			
<p>projekt: PROJEKT CHODNIKA</p>			
<p>rysunek: PRZEKROJE KONSTRUKCYJNE CHODNIK, ZJAZDY</p>			
skala: 1:25	format: A3+	Typ/Rozz	Rewizja
data: 08-2011	projekt:	D-02	