


POMPOWNIĄ ŚCIEKÓW SANITARNYCH PII (UL. ŚWITEZIANKI / STAWOWA)

Pompownia EPS

TYP: PS / 1200 - 4,65 / N - 50

	Nazwa elementu	szt.
1	Orurowanie DN 50	mb.
2	Zawór kulowy zwrotny DN 50	2
3	Zasuwa DN 50	2
4	Właz żeliwny D400 fi800	1
5	Pompa ABS P ₁ = 2,6 kW P ₂ =2,0 kW I _n =4,6 A	2
6	Kołnierz normowy DN 65	1
7	Szafa sterownicza	1
8	Zbiornik BETON B45 Ø1200 mm H=4,65 m	1
9	Drabina	1

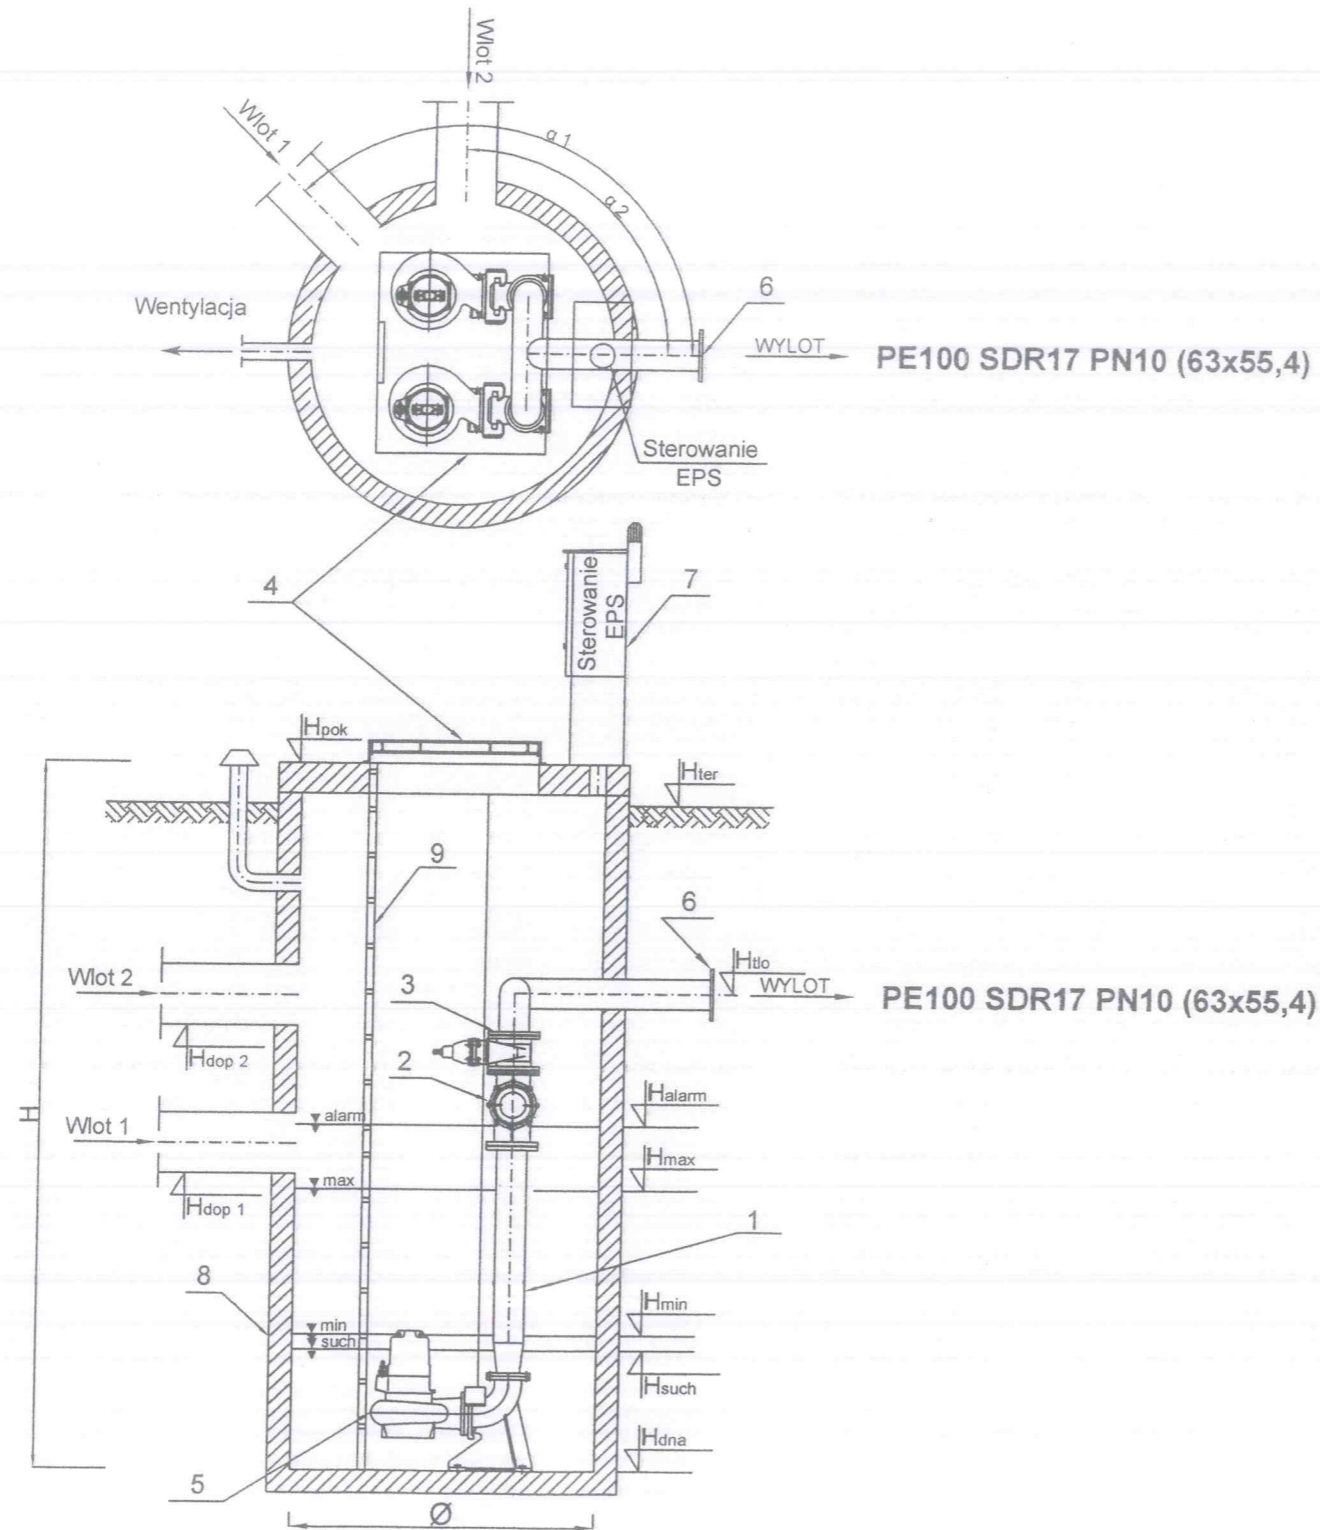

STANOWISKO POWIATOWE W ŁODZI
ul. Stenkiwiczów nr 3
90-954 Łódź-4 Skr. J.

	Oznaczenie	m n.p.m.
0	Hwłaz	210,40
1	Hpok	210,10
2	Hter	210,30
3	Htlo	208,70
4	Hdop1 Ø200	206,35
5	Hdop2 Ø200	206,66
6	Halarm	206,55
7	Hmax	206,25
8	Hmin	205,95
9	Hsuch	205,85
10	Hdna	205,45
11	α1	140°
12	α2	325°

Zakład Projektowania "KOMA" Włodzisław Marciszewski

91-420 Łódź, ul. Północna 27/29, pok. 403, tel/fax (042) 6340251

Obiekt: KANALIZACJA SANITARNA W UL.ŚWITEZIANKI, STAWOWEJ, BRZEZIŃSKIEJ, TURYSTYCZNEJ, PROJEKTOWANEJ, FABRYCZNEJ, FREDRY, MARYNARSKIEJ, PRUSA I RÓŻANEJ W ANDRESPOLU	Treść rys. Pompownia ścieków sanitarnych - PII (ul. Świtezianki/Stawowa)	Rodzaj proj. PBW
Projektant: Włodzisław Marciszewski	Upr. bud. 178/74/Łm	Podpis <i>[Signature]</i>
Opracował: mgr inż. Marcin Śledź		Data: 02.2008r.
Sprawdził: mgr inż. Anna Nowakowska		Skala: 1:50
	192/01/WŁ	Nr rys. 24