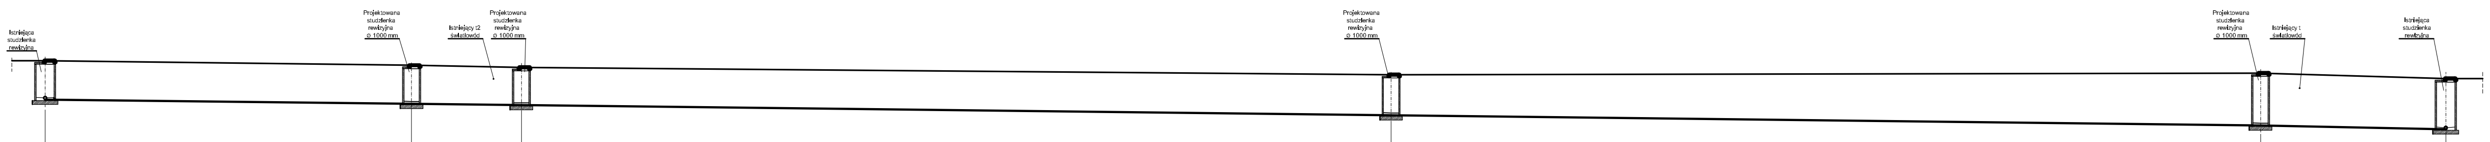

ppp 212,00 mnpm

	k1		k2		k3		k4		k5		k6
	0,00		0,00	5,43					0,00	2,58	
RZĘDNA TERENU	218,61		218,30		218,15		217,68		217,78		217,41
RZĘDNA DNA KANAŁU	216,03		215,75		215,66		214,99		214,31		214,17
ZAGŁĘBIENIE DNA KANAŁU	2,58		2,55		2,49		2,69		3,47		3,36
MATERIAŁ / SPADEK		0,20 PVC SN8 i = 1,155 %		0,20 PVC SN8 i = 1,155 %		0,20 PVC SN8 i = 1,155 %		0,20 PVC SN8 i = 1,155 %		0,20 PVC SN8 i = 1,155 %	
DŁUGOŚĆ ODCINKÓW [m]	0,00	24,24	24,24 / 0,00	7,27	7,27 / 0,00	57,54	57,54 / 0,00	57,53	57,53 / 0,00	12,25	12,25
ODLEGŁOŚĆ OD POCZĄTKU [m]	0,00		24,24		31,51		89,05		146,58		158,83

Projekt budowlany rozbudowy kanalizacji sanitarnej w ulicy Ceramicznej do ulicy Turystycznej w Andrespolu, działki nr 71/52, 86 i 63/19	
Inwestor : Urząd Gminy w Andrespolu, 95-020 Andrespol ul. Rokicińska 126	
Nazwa rysunku: Profil podłużny kanalizacji sanitarnej w ul. Ceramicznej w Andrespolu	
Projektował: mgr inż. M. Tomala upr. bud. 122/97/Wł.	**Skala:** 1 : 100
	Nr rys. 2
	luty 2015r.

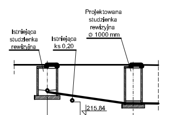

ppp 212,00 mnpm

	k7		k2	
	0,00	2,58	0,00	
RZĘDNA TERENU	218,30		218,30	
RZĘDNA DNA KANAŁU	216,48		215,75	
ZAGŁĘBIENIE DNA KANAŁU	1,82		2,55	
MATERIAŁ / SPADEK		0,20 PVC SN8 i = 12,81 %		
DŁUGOŚĆ ODCINKÓW [m]	0,00	5,70	5,70	
ODLEGŁOŚĆ OD POCZĄTKU [m]	0,00		5,70	

Projekt budowlany rozbudowy kanalizacji sanitarnej w ulicy Ceramicznej do ulicy Turystycznej w Andrespolu, działki nr 71/52, 86 i 63/19	
Inwestor : Urząd Gminy w Andrespolu, 95-020 Andrespol ul. Rokicińska 126	
Nazwa rysunku: Profil podłużny kanalizacji sanitarnej na działce nr 71/52 od k7 do k2	
Projektował: mgr inż. M. Tomala upr. bud. 122/97/Wł.	**Skala:** 1 : 100
	Nr rys. 3
	luty 2015r.