


TYPOWY PRZEKRÓJ POPRZECZNY E-E SKALA 1:50

ul. Kolejowa - zbiornik retencyjny infiltracyjno - odparowujący

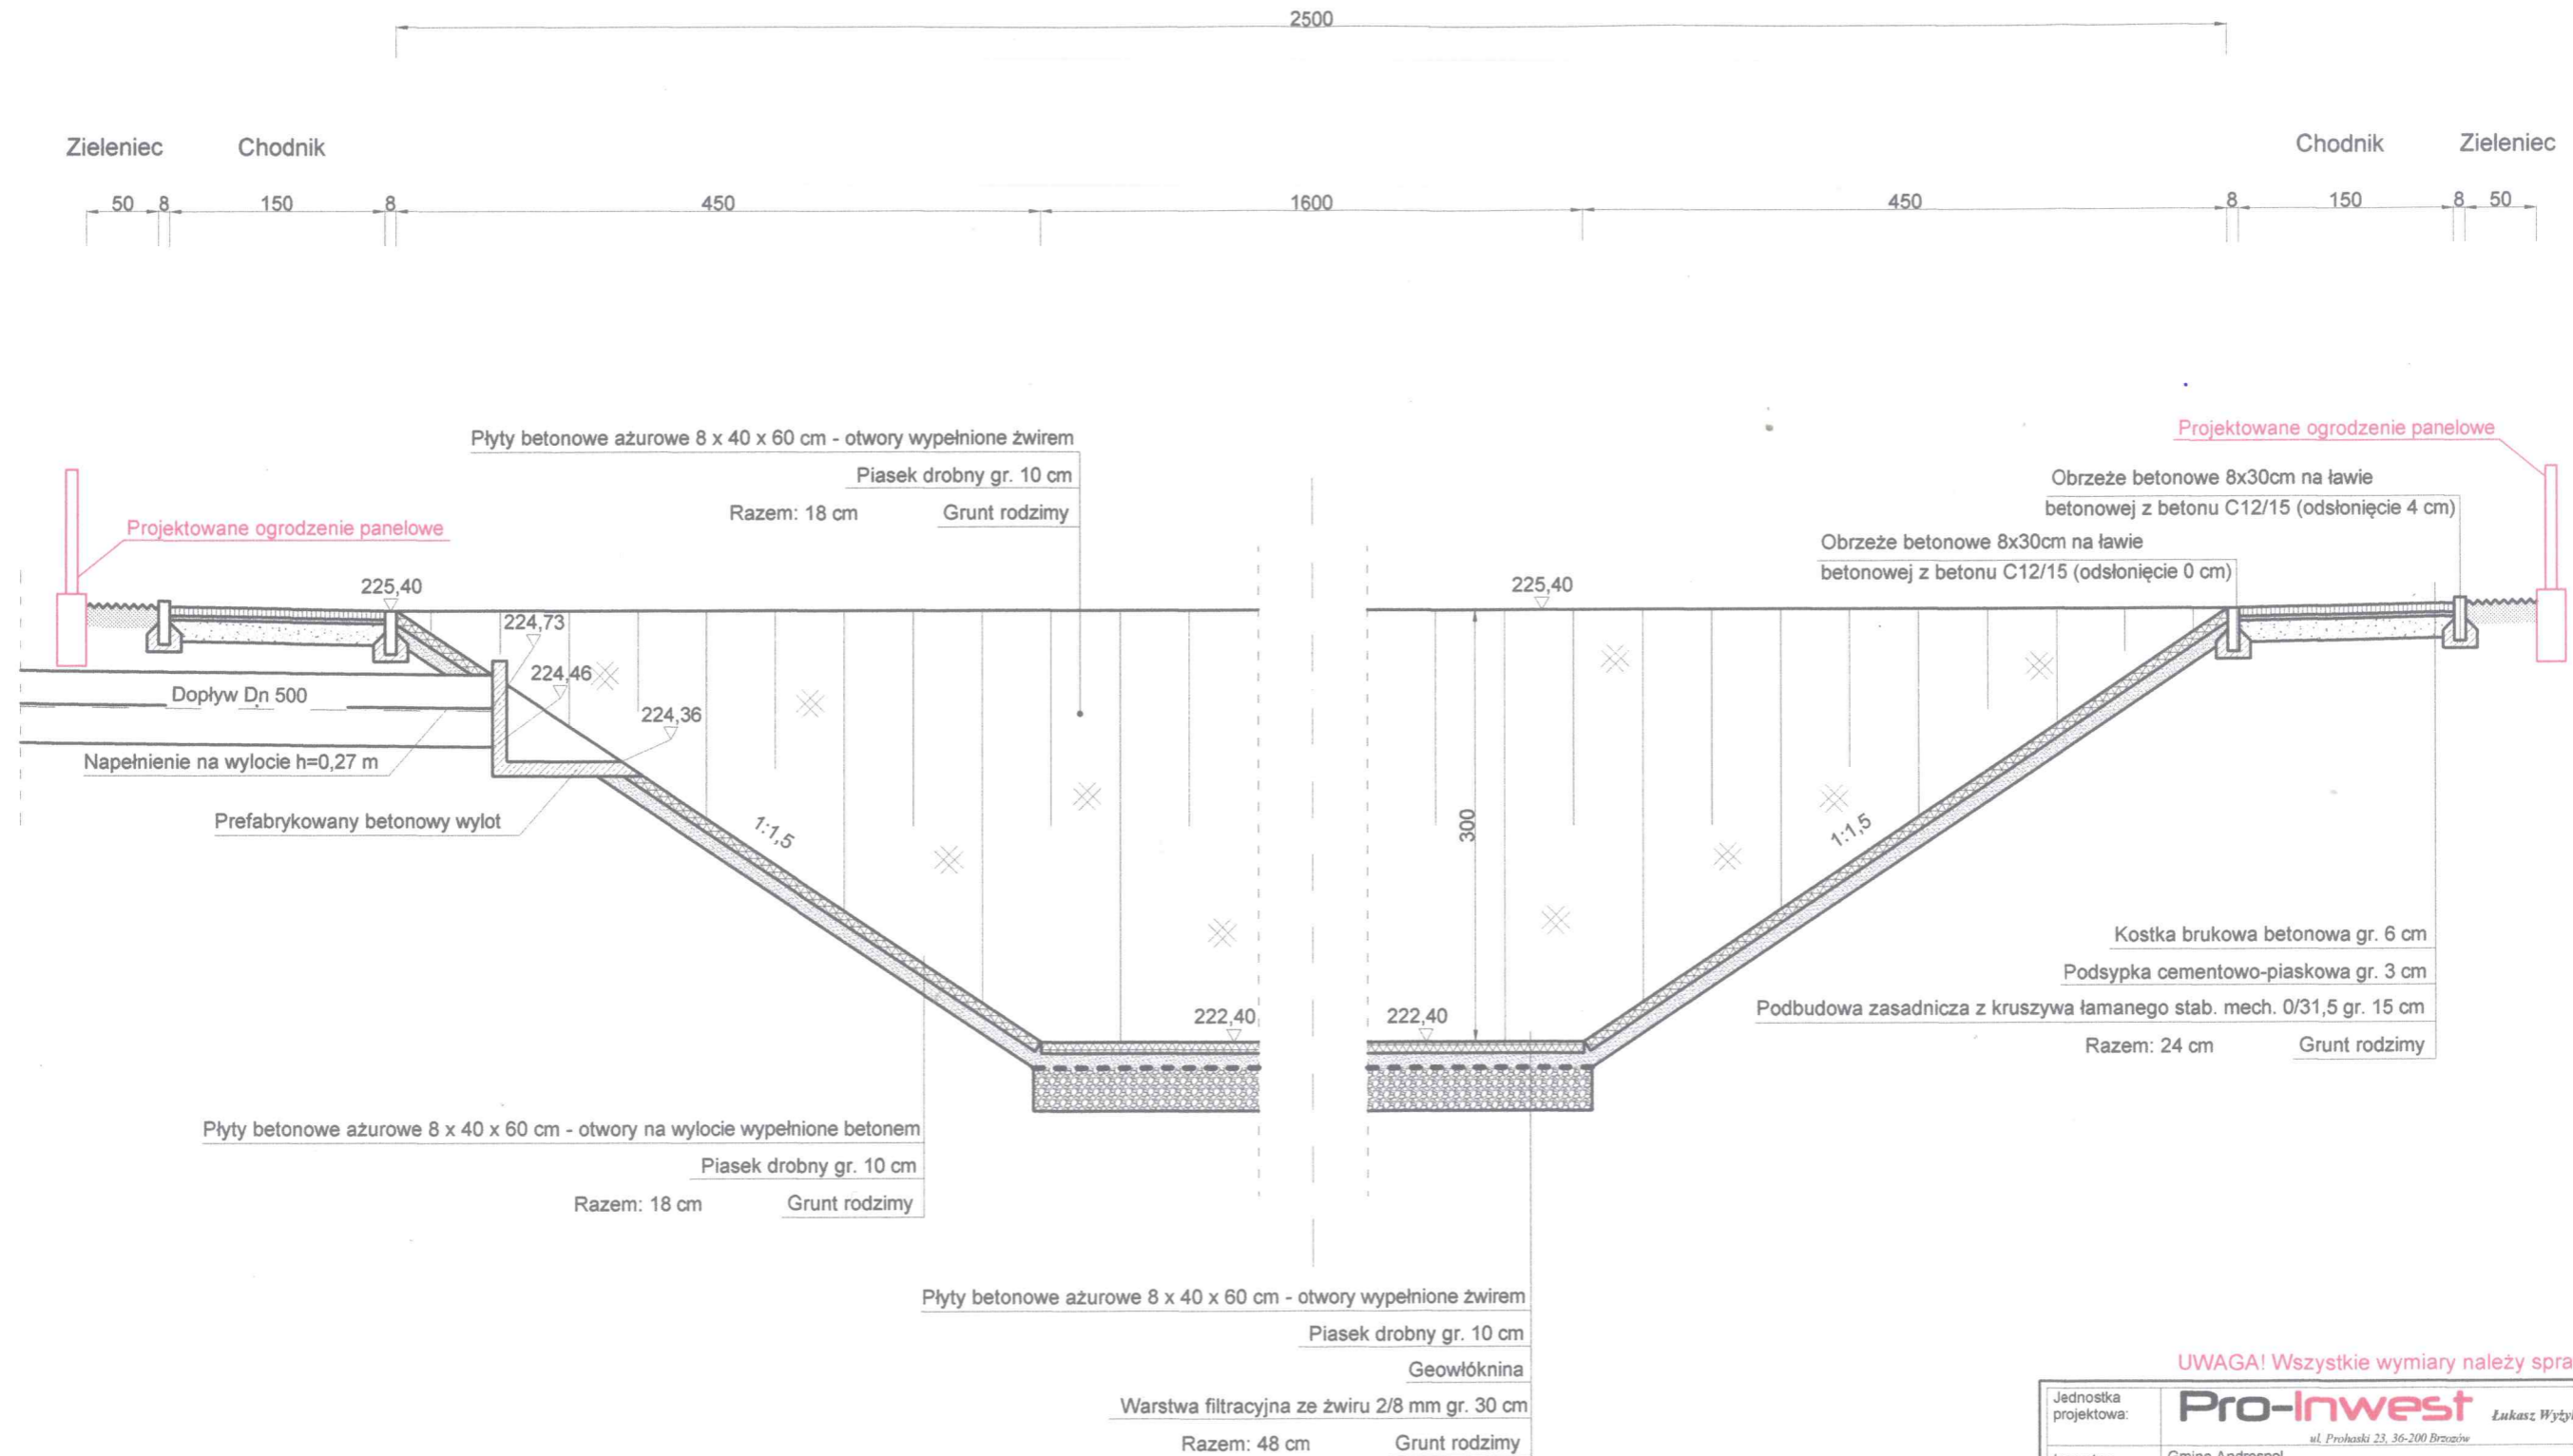

UWAGA! Wszystkie wymiary należy sprawdzić na budowie!

Jednostka projektowa:	Pro-Inwest <small>ul. Prohaski 23, 36-200 Brzozów</small> <i>Lukasz Wyżykowski</i>			
Inwestor:	Gmina Andrespol ul. Rokicińska 126, 95-020 Andrespol			
Temat:	Przebudowa ulicy Kolejowej w Justynowie			
Obiekt:	Droga gminna			
Lokalizacja:	Dz. ew. nr 339, 360, 1492/1, 1492/14, 377/13, 377/10, 377/7, 377/4, 1492/2 w m. Justynów			
Faza projektu:	Projekt Wykonawczy			
Branża:	Drogowa	Nr uprawnień:	MAP/0275/PWOD/11	Specjalność: Drogowa
Projektant:	mgr inż. Lukasz Wyżykowski	MAP/0280/POOD/10	Drogowa	Podpis: <i>Lukasz Wyżykowski</i>
Sprawdzający:	mgr inż. Dawid Klimek	MAP/0280/POOD/10	Drogowa	<i>Dawid Klimek</i>
Nazwa rys.:	Typowy przekrój poprzeczny - zbiornik retencyjny			
Skala rysunku:	1:50	Data:	Lipiec 2014	Nr rys.: D4.3