




Widok E-E

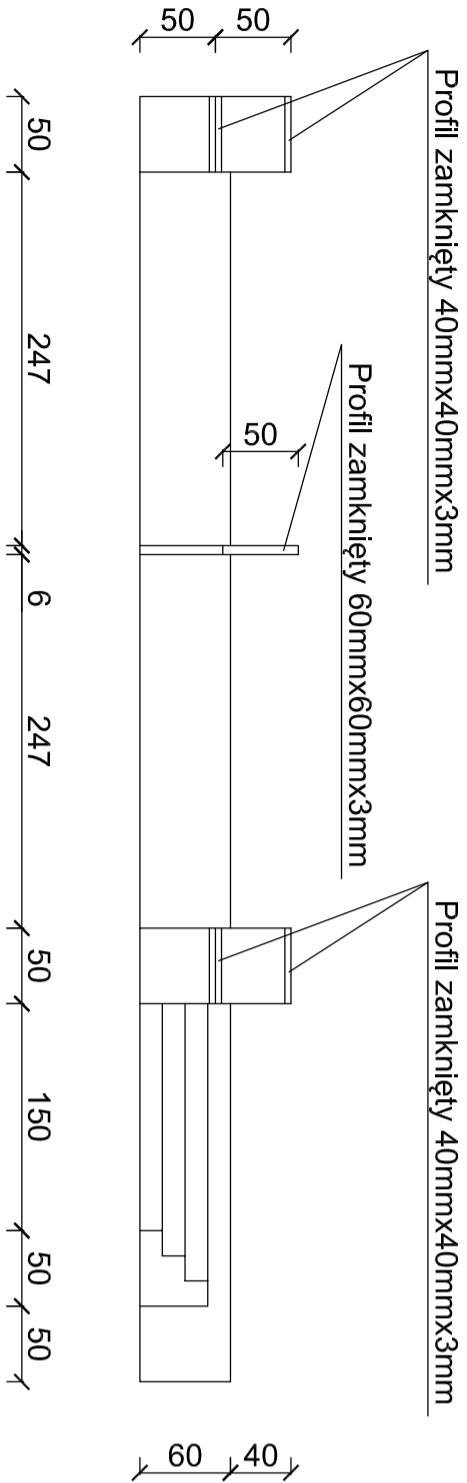


Przekrój A-A

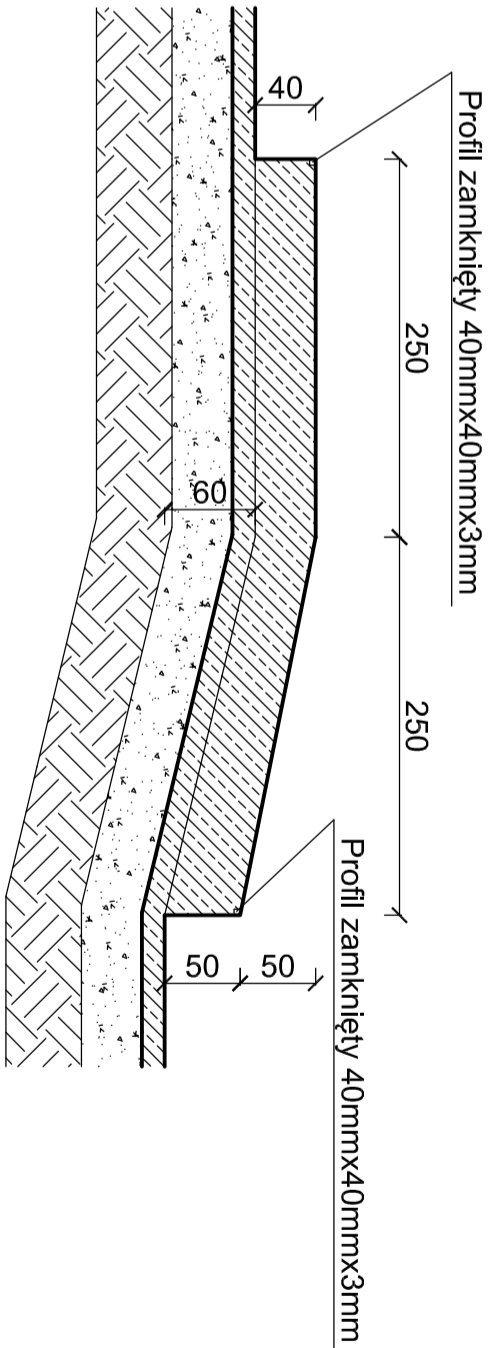


Przekrój B-B

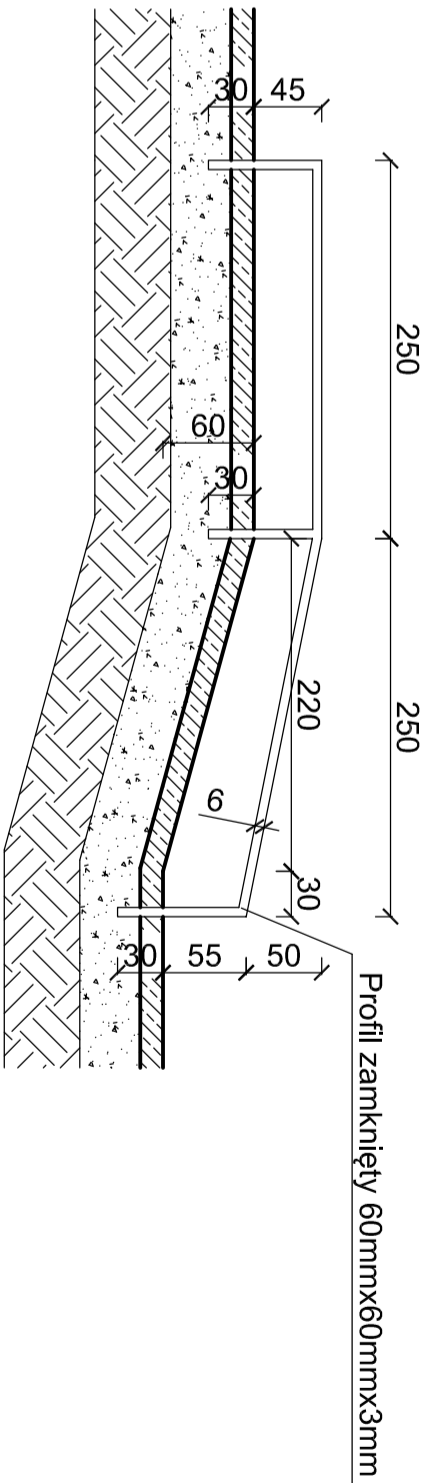

Przekrój C-C

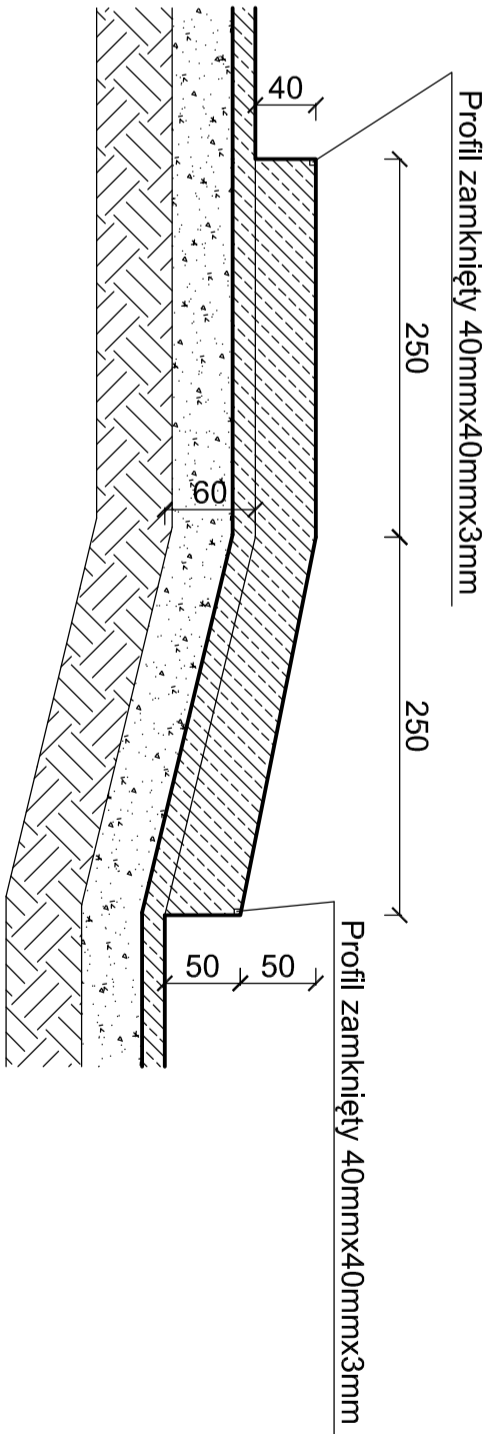

Przekrój D-D

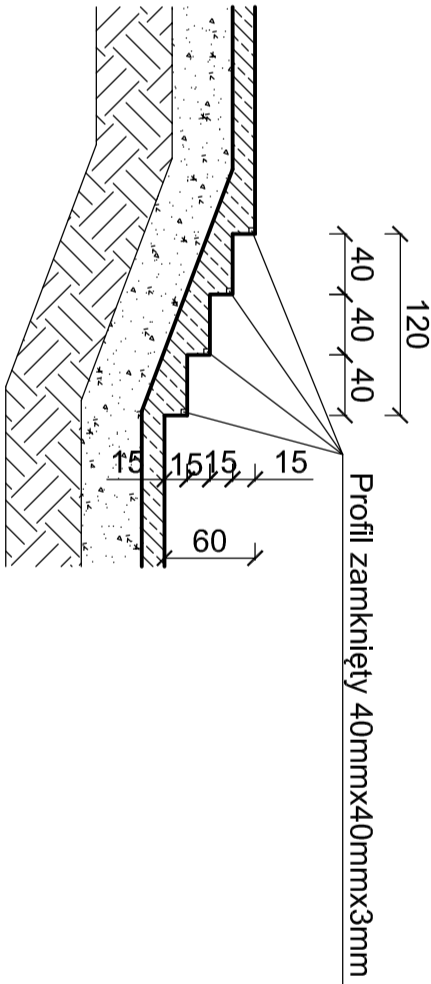

BUDOWA SKATEPARKU W STRÓŻY PRZY UL. TUSZYŃSKIEJ DZ. NR 102/5			
Investor:	Gmina Andrespol ul. Rokicińska 126 95-020 Andrespol	Data:	
Projektował:	Marek Młzak 2337/LB/94	Skala:	
Opracowali:	Boniek Falicki, Michał Abramczuk	1:50	
Tytuł rysunku:	ELEMENT 7 - FUNBOX	Arkusz:	
			13/28