



MAPA D/C PROJEKTOWYCH
została wykonana bez
ustalenia obciążeń
służebnościami gruntowymi


o na podstawie mapy zasadniczej gm. Andrespol; sekcja
9.21.1.4 oraz pomiaru uzupełniającego z m-ca października 2015 r
xy 2000 i wysokości Kronsztradt 60.

NR

Wykonawca mapy:
USŁUGI GEODEZYJNE
Paweł Woźny
Upr. geod. nr 21341
tel. 508-310-509

mgr inż. Paweł Woźny
nr. opr. 21341

Kódz dnia 02.11.2015

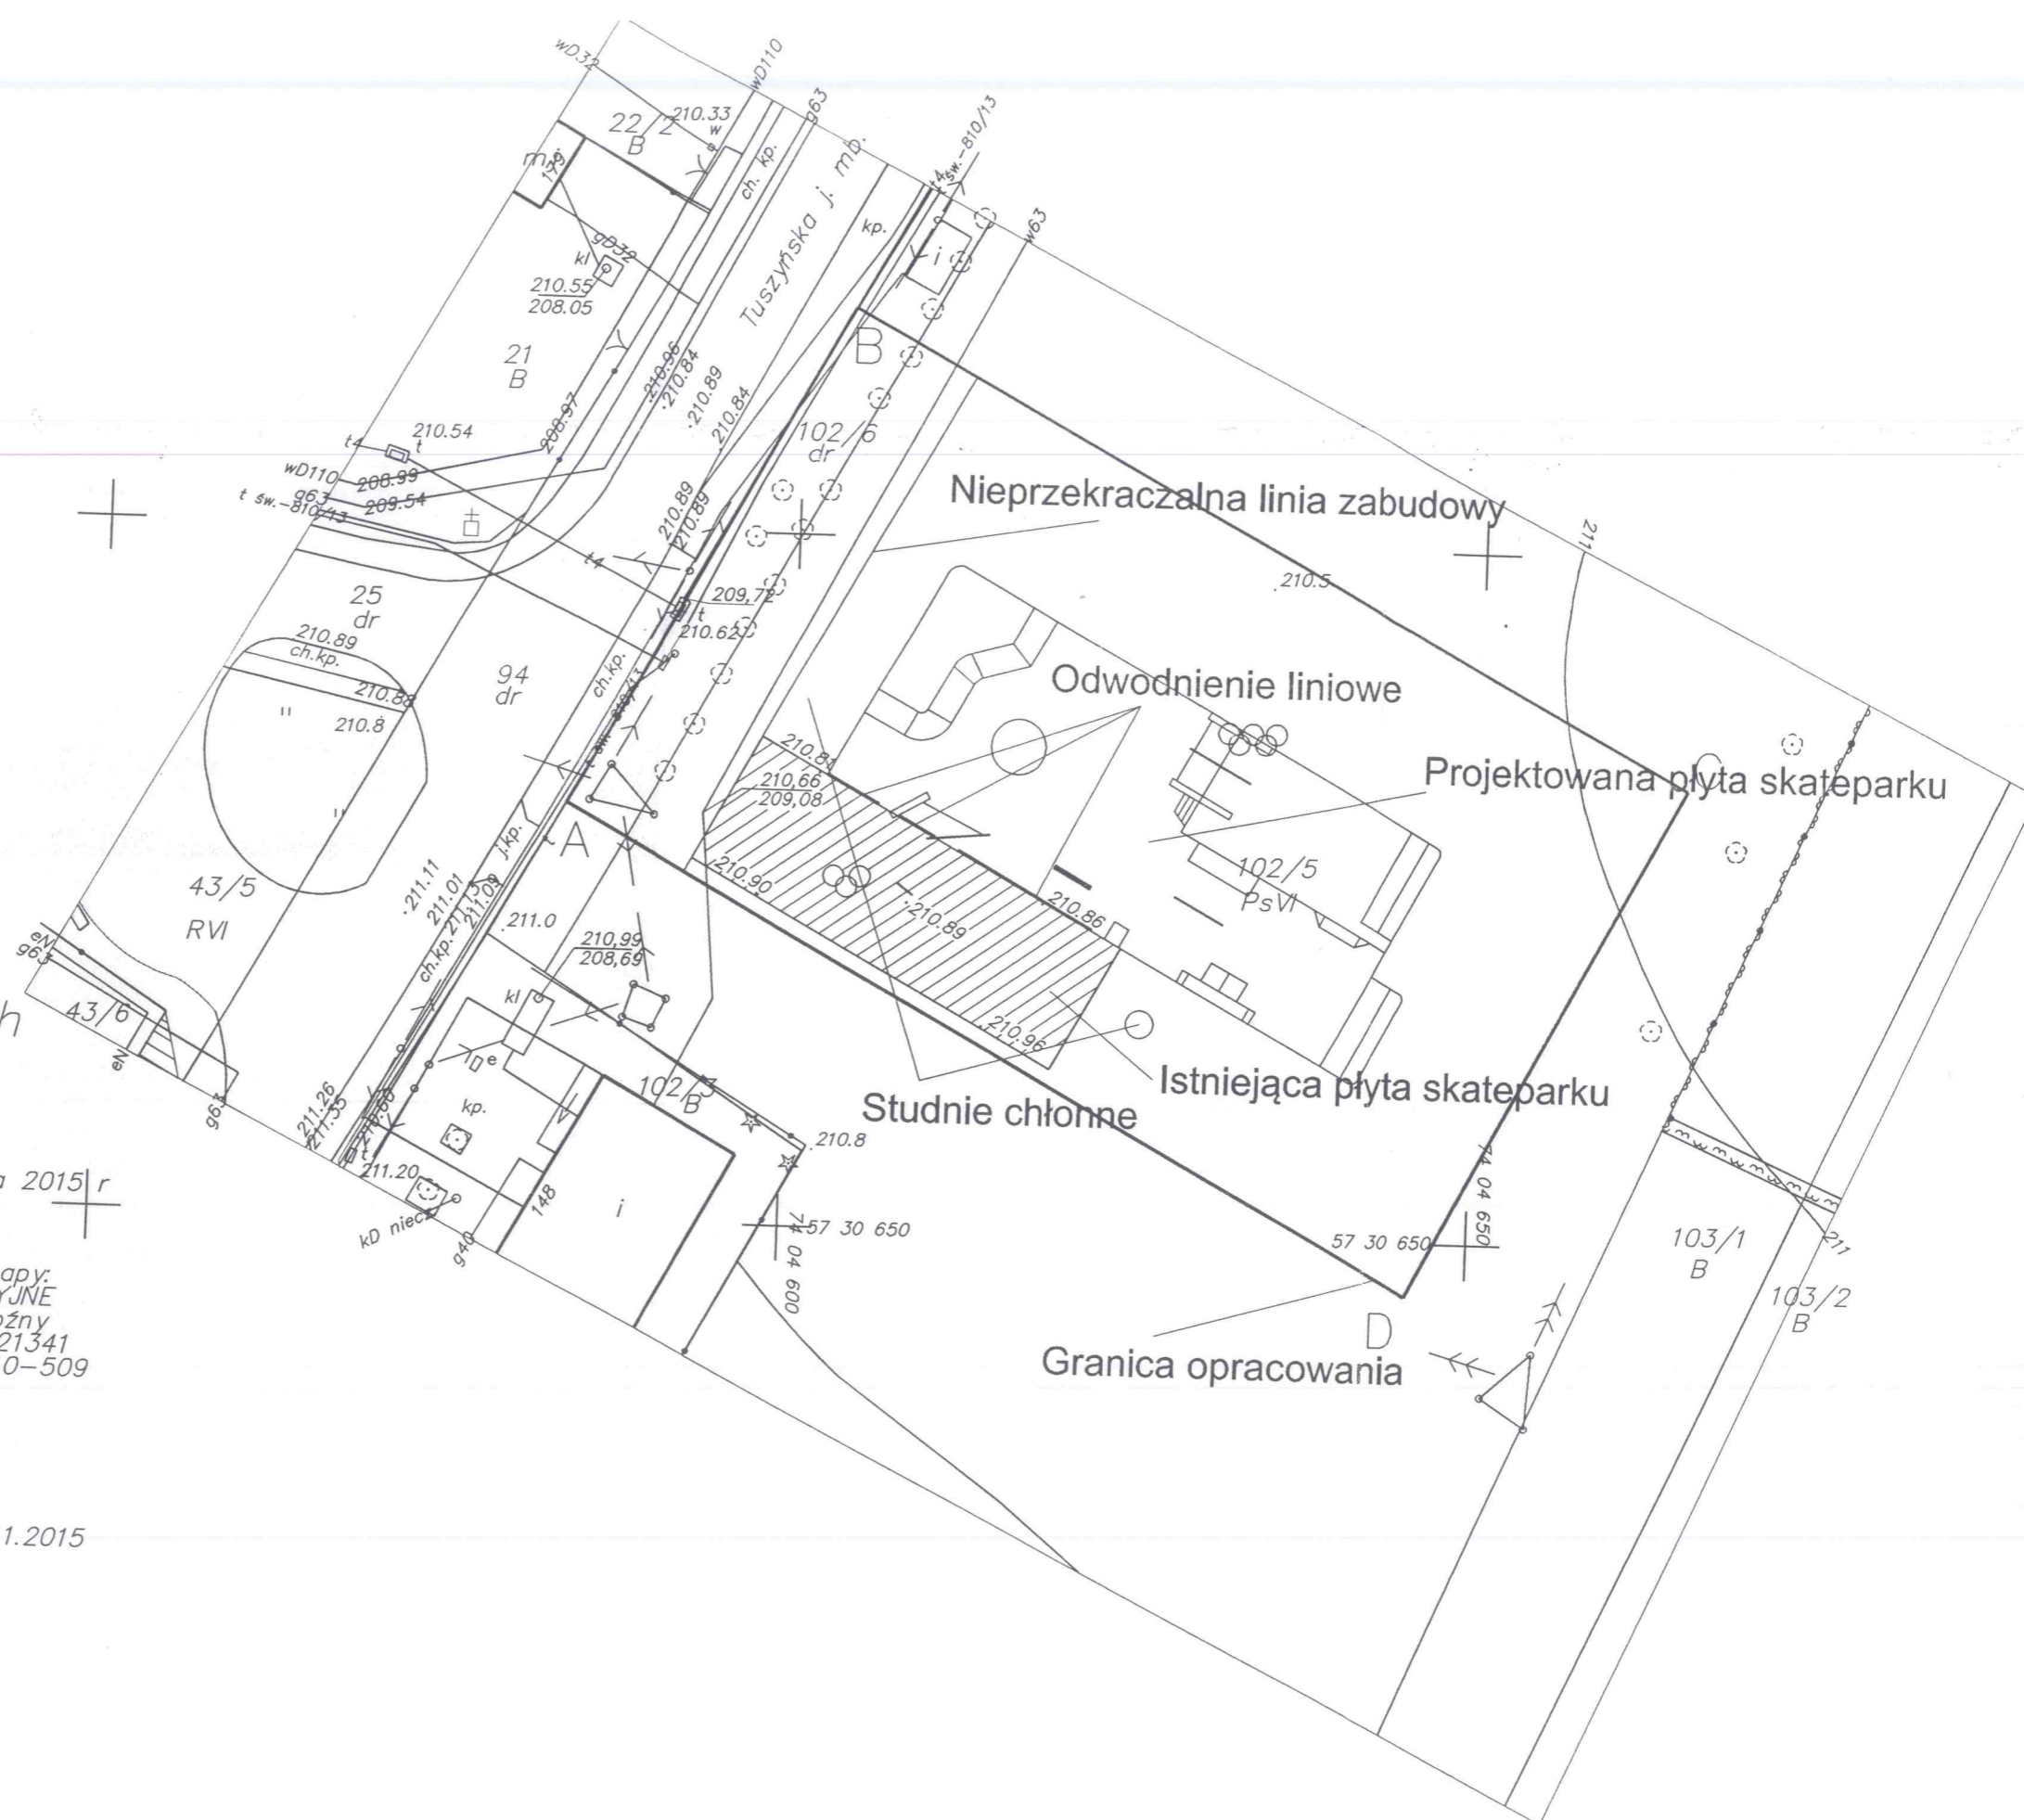

Istniejąca płyta skateparku