


Przekrój A-A

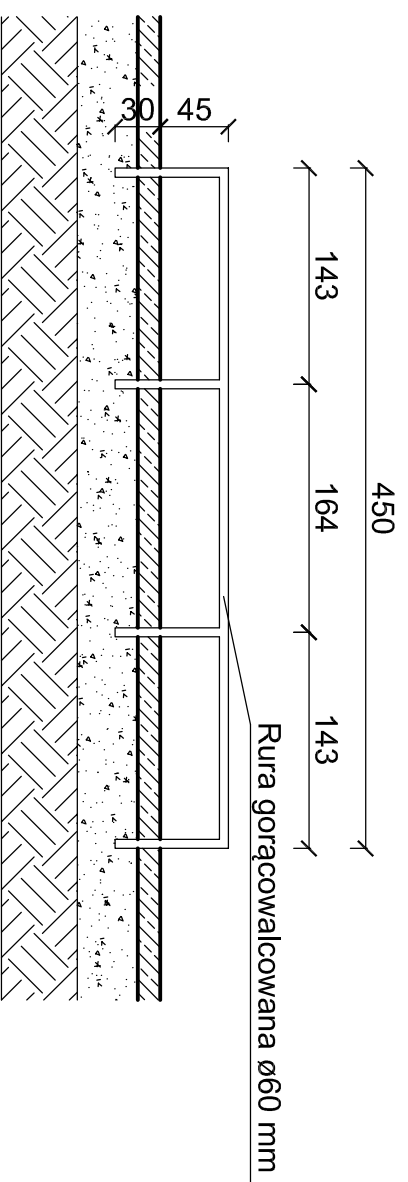

BUDOWA SKATEPARKU W STROŻY PRZY UL. TUSZYŃSKIEJ DZ. NR 102/5	
Inwestor:	Gmina Andrespol ul. Rokicińska 126 95-020 Andrespol
	Data: XI 2015
Projektował:	Marek Mizak 2331/Lb/84
	Skala: 1:50
Opracowali:	Boniek Falicki, Michał Abramczuk
Tytuł rysunku:	Arkusz: 15/30