


NINIEJSZE RYSUNKI ZOSTAŁY WYKONANE NA POTRZEBY PROJEKTU KONCEPCYJNEGO
WNĘTRZ. NIE SĄ TO RYSUNKI BUDOWLANE.

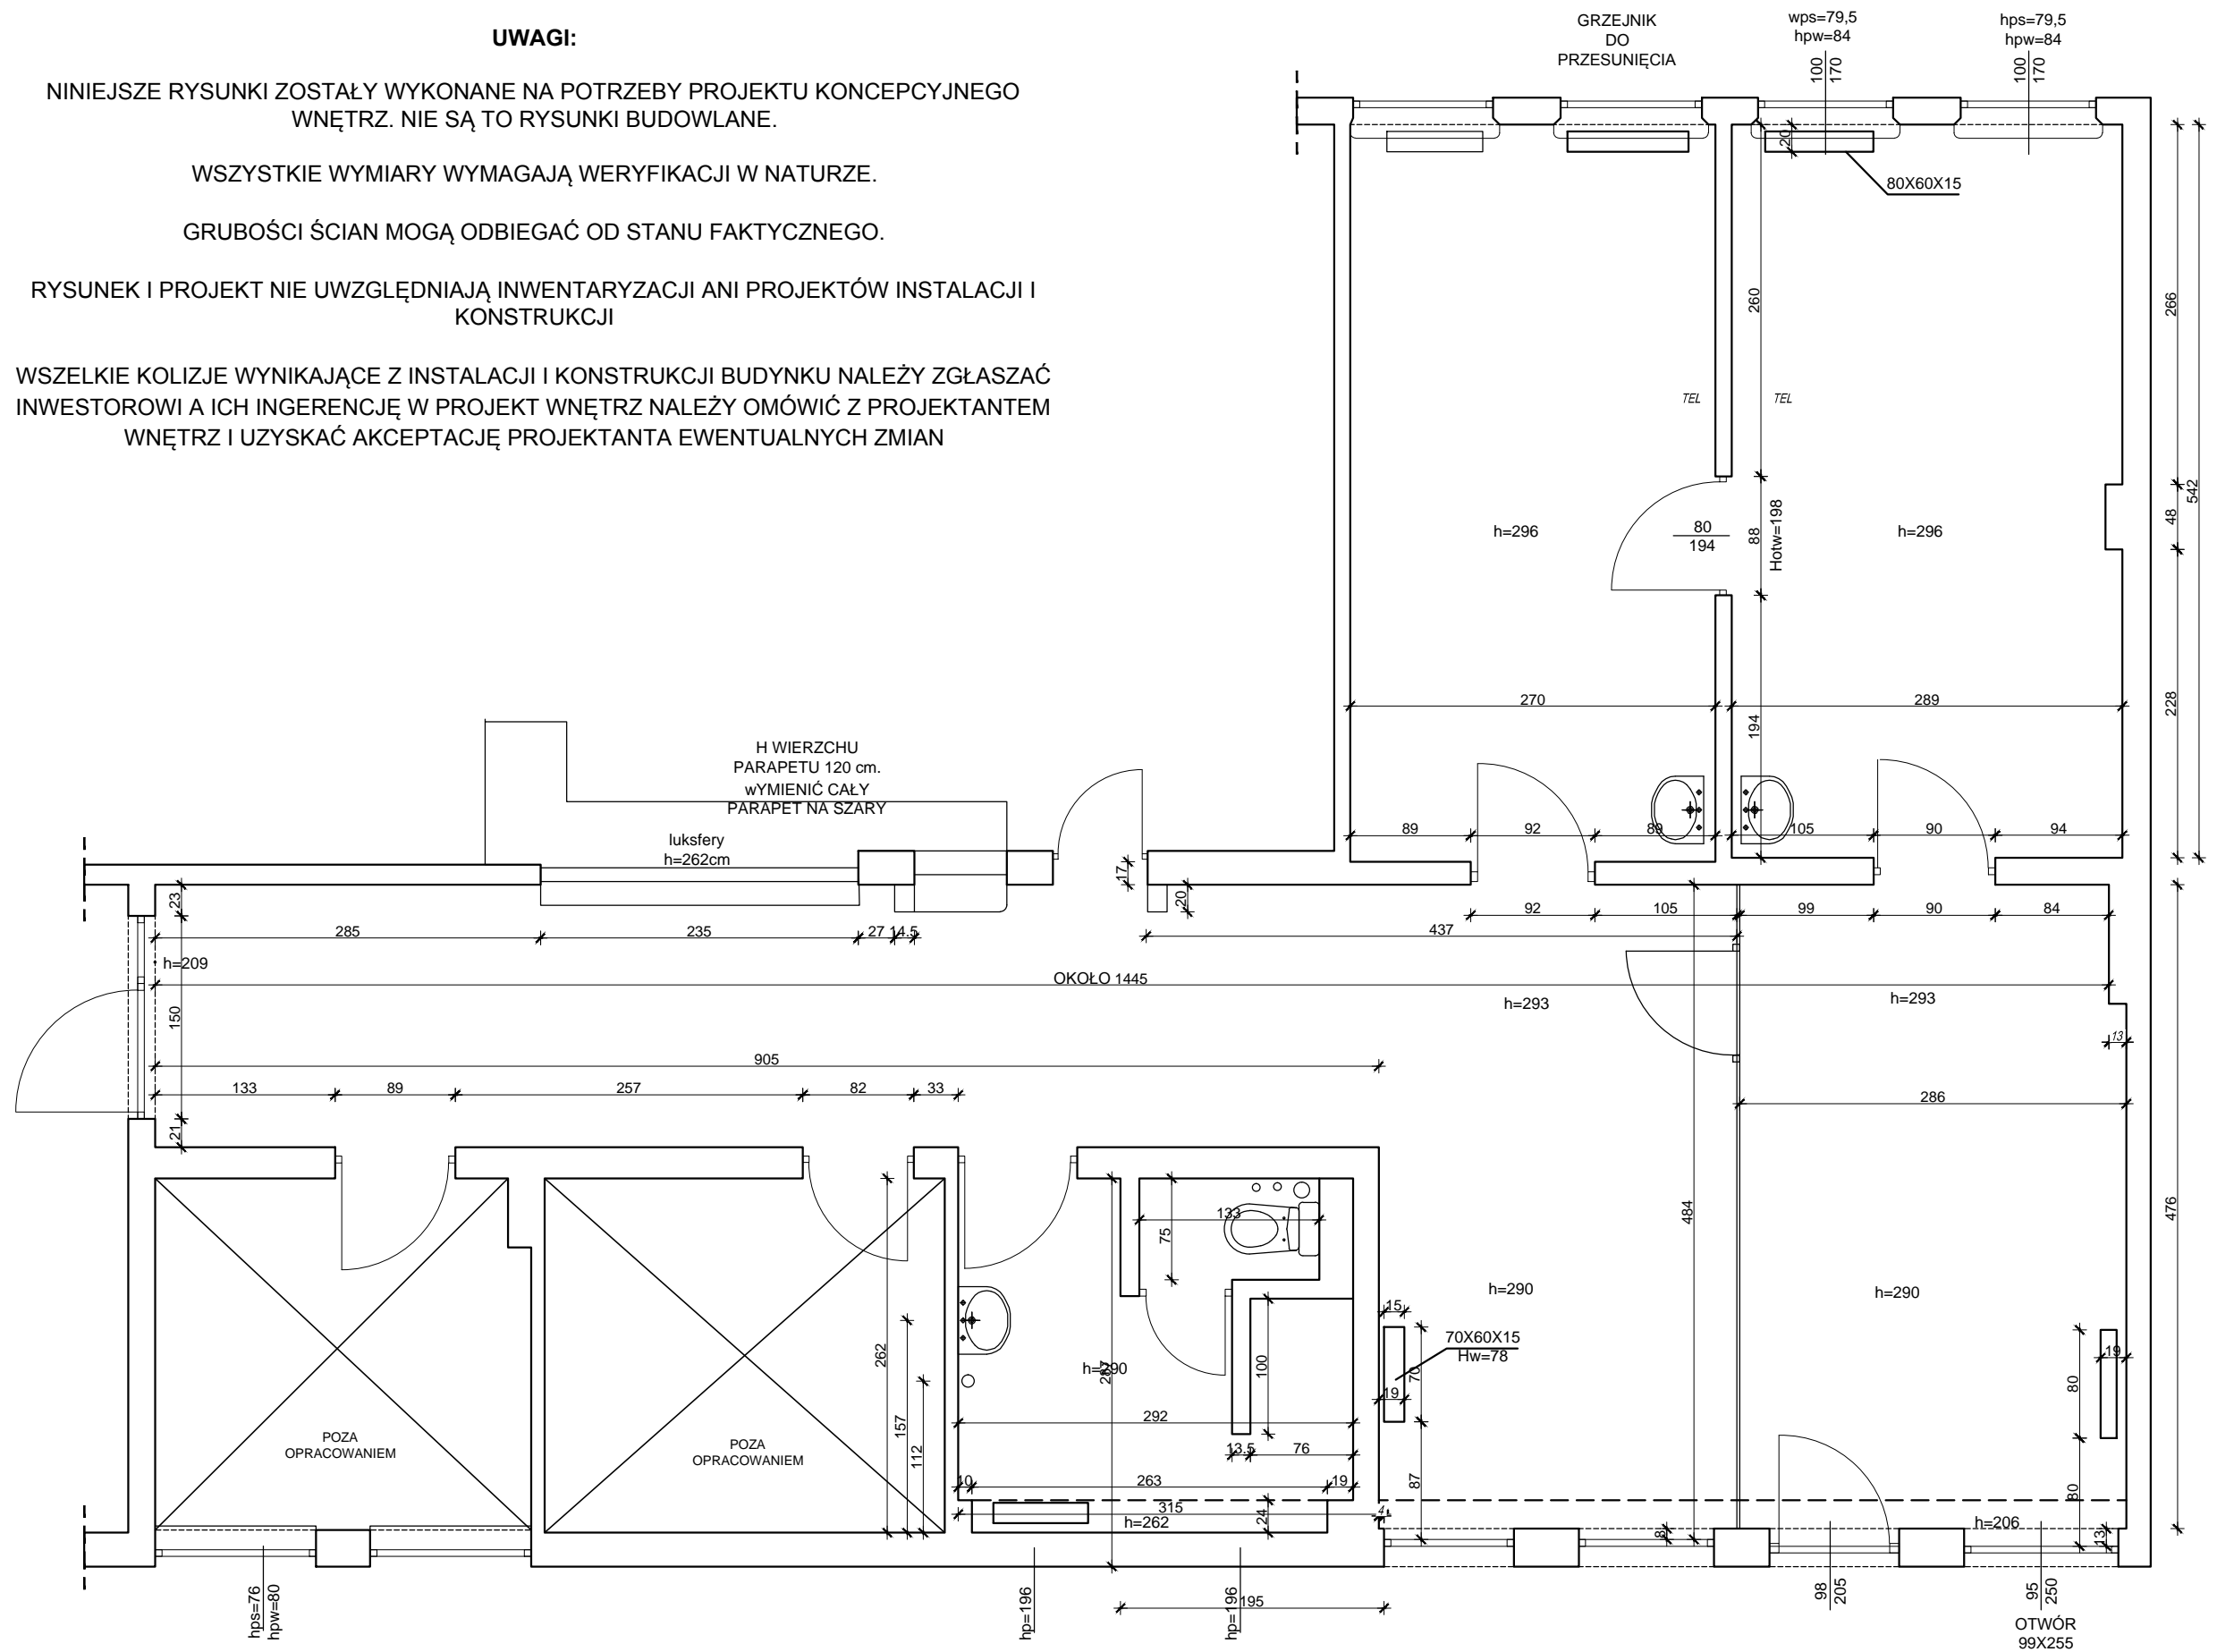

UWAGA: NINIEJSZY RYSUNEK STANOWI INTEGRALNĄ CZĘŚĆ CAŁEGO OPRACOWANIA. PROJEKTANT NIE PONOSI ODPOWIEDZIALNOŚCI ZA WYKORZYSTYWANIE ZDEKOMPLETOWANEGO PROJEKTU

Rysunek:

1