

**UWAGI:**


NINIEJSZE RYSUNKI ZOSTAŁY WYKONANE NA POTRZEBY PROJEKTU KONCEPCYJNEGO WNĘTRZ. NIE SĄ TO RYSUNKI BUDOWLANE.

WSZYSTKIE WYMIARY WYMAGAJĄ WERYFIKACJI W NATURZE.

GRUBOŚCI ŚCIAN MOGĄ ODBIEGAĆ OD STANU FAKTYCZNEGO.

RYSUNEK I PROJEKT NIE UWZGLĘDNIJĄ INWENTARYZACJI ANI PROJEKTÓW INSTALACJI I KONSTRUKCJI

WSZELKIE KOLIZJE WYNIKAJĄCE Z INSTALACJI I KONSTRUKCJI BUDYNKU NALEŻY ZGŁASZAĆ INWESTOROWI A ICH INGERENCJĘ W PROJEKT WNĘTRZ NALEŻY OMÓWIĆ Z PROJEKTANTEM WNĘTRZ I UZYSKAĆ AKCEPTACJĘ EWENTUALNYCH ZMIAN OD PROJEKTANTA

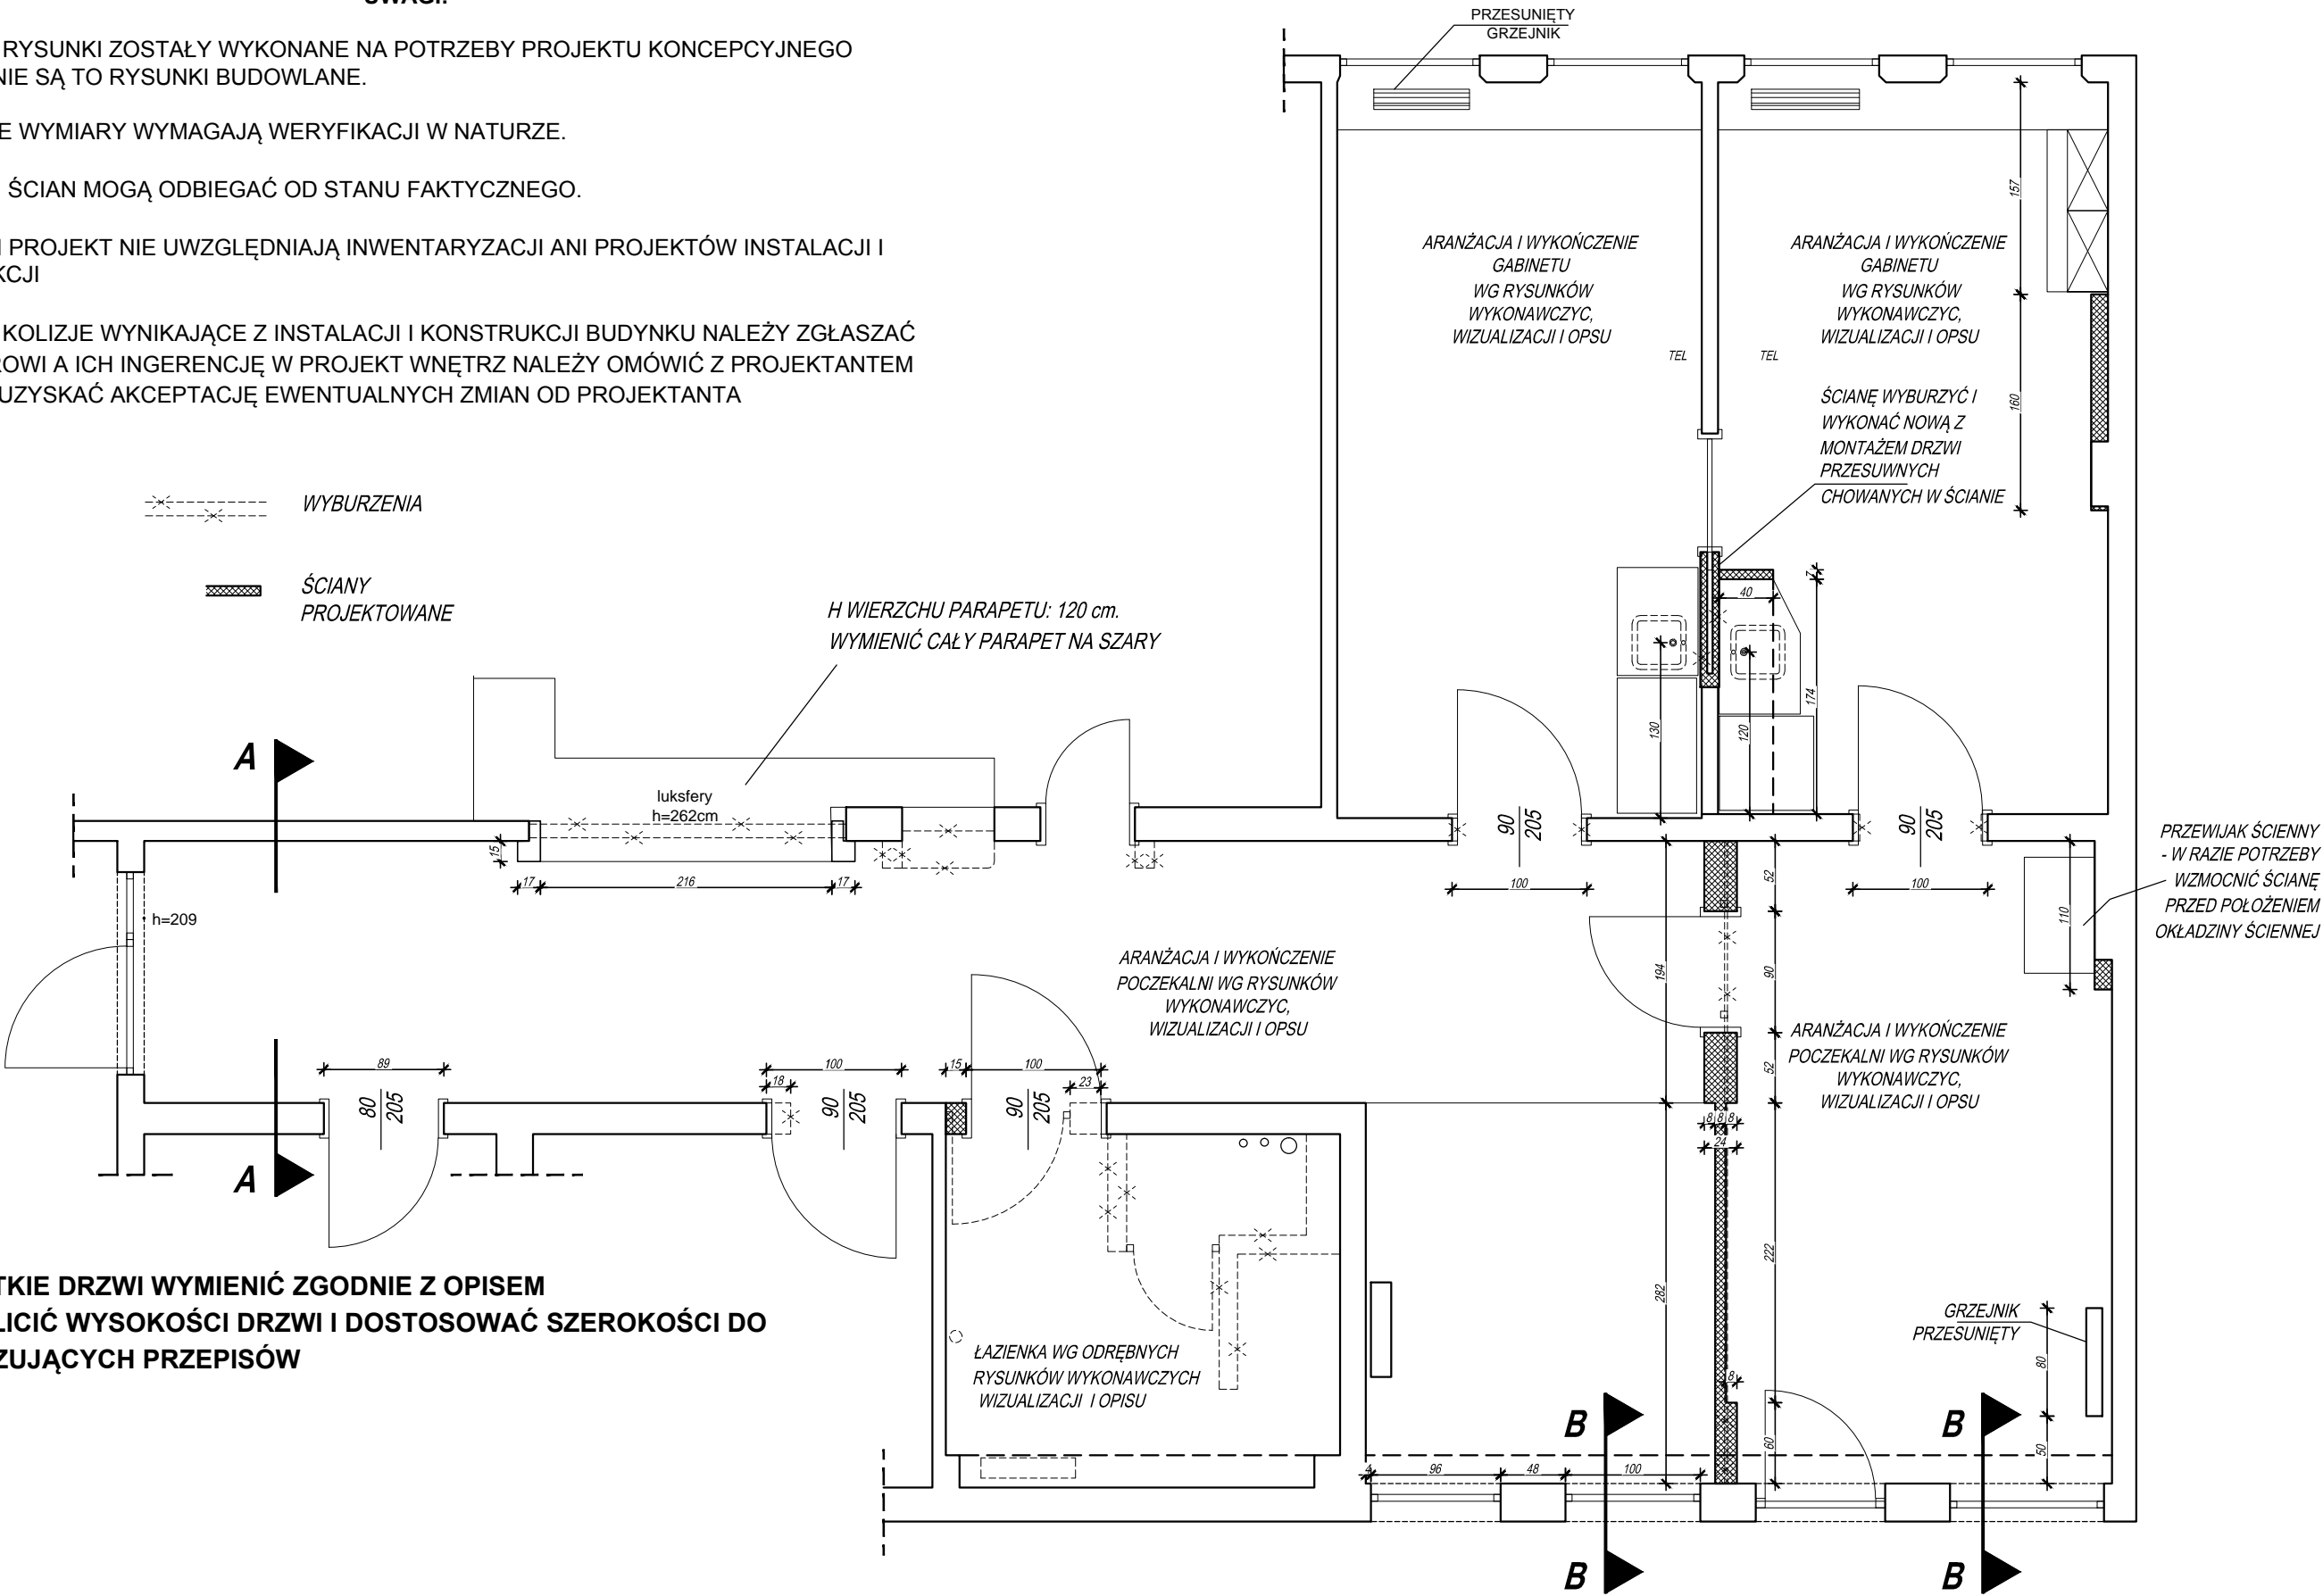

**- WSZYSTKIE DRZWI WYMIENIĆ ZGODNIE Z OPISEM UJEDNOLICIĆ WYSOKOŚCI DRZWI I DOSTOSOWAĆ SZEROKOŚCI DO OBOWIĄZUJĄCYCH PRZEPISÓW**

UWAGA: NINIEJSZY RYSUNEK STANOWI INTEGRALNA CZĘŚĆ CAŁEGO OPRACOWANIA. PROJEKTANT NIE PONOSI ODPOWIEDZIALNOŚCI ZA WYKORZYSTYWANIE ZDEKOMPETOWANEGO PROJEKTU

RZUT - WYBURZENIA I ŚCIANY PROJEKTOWANEOWE

Rysunek:  
R.2