



TYPOWY PRZEKRÓJ POPRZECZNY SKALA 1:50

Ul. Piekarnicza

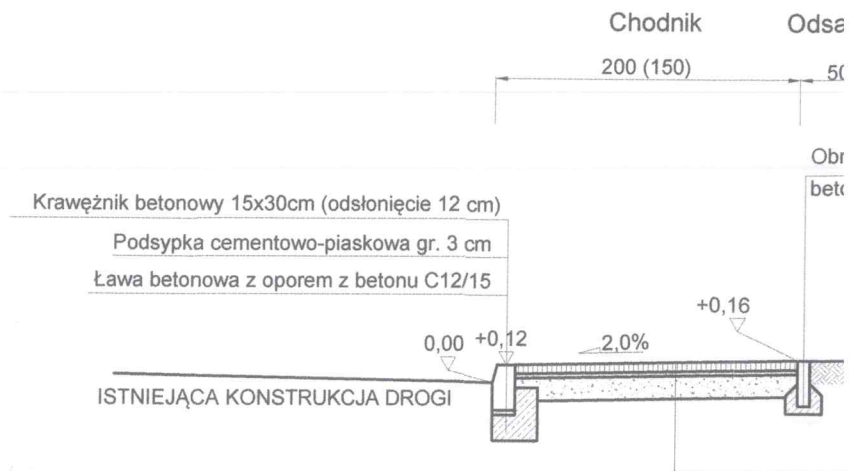

TYPOWY PRZEKRÓJ POPRZECZNY DLA CHODNIKA SKALA 1:50

Ul. Piekarnicza

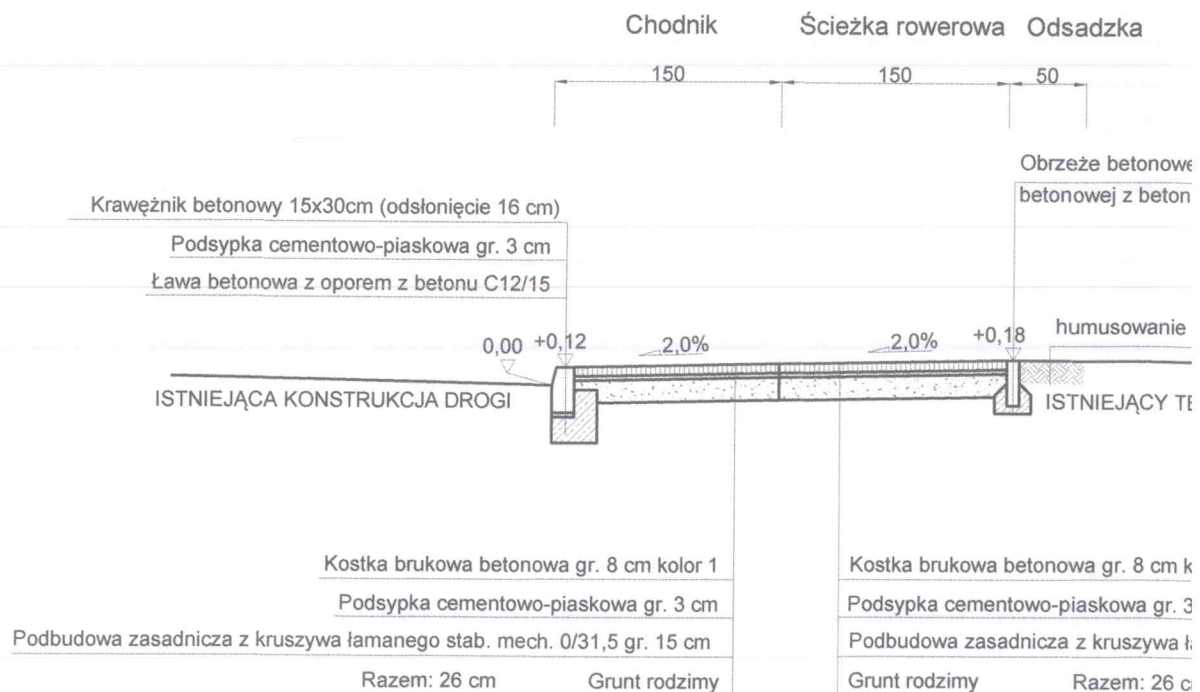

ZJAZD IND SKAL

