


ul. Parandowskiego

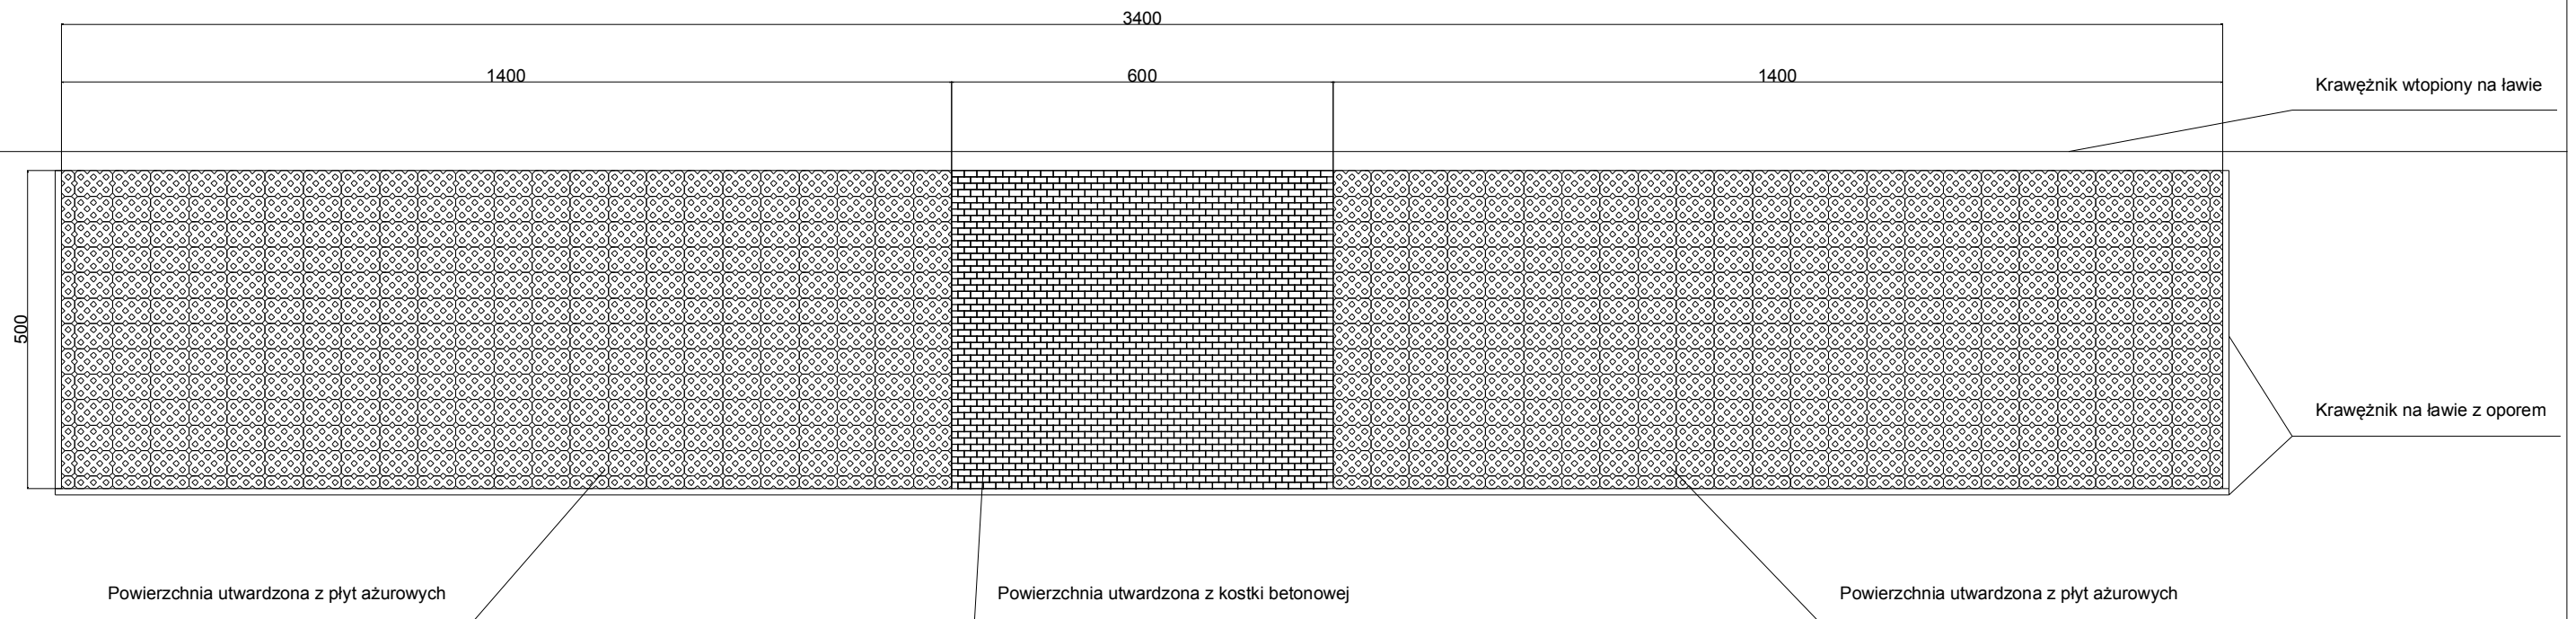

Powierzchnia utwardzona z płyt ażurowych

Powierzchnia utwardzona z kostki betonowej

Powierzchnia utwardzona z płyt ażurowych

Krawężnik wtopiony na ławie

Krawężnik na ławie z oporem