



60-401 Poznań, ul. Wiślana 46

INWESTOR	URZĄD GMINY W ANDRESPOLU				
PRZEDSIĘWZIĘCIE	OPINIA GEOTECHNICZNA DO PROJEKU BUDOWY SIECI KANALIZACJI SANITARNEJ W MIEJSCOWOŚCI WIŚNIOWA GÓRA			gmina Andrespol woj. łódzkie	
				Stadium	badania
NAZWA ZAŁĄCZNIKA	PRZEKROJE GEOTECHNICZNE			Skala	1: 100/1000
				Data	VIII. 2015
DOKUMENTOWAŁ I OPRACOWAŁ	mgr Jacek Świst	upr. geologiczne V-1758; VII-1549 XI/10/2010; XII/11/2010		Nr rysunku	2.3

III


III

[m ppt.]

14
214,50

15
214,69

4
214,60

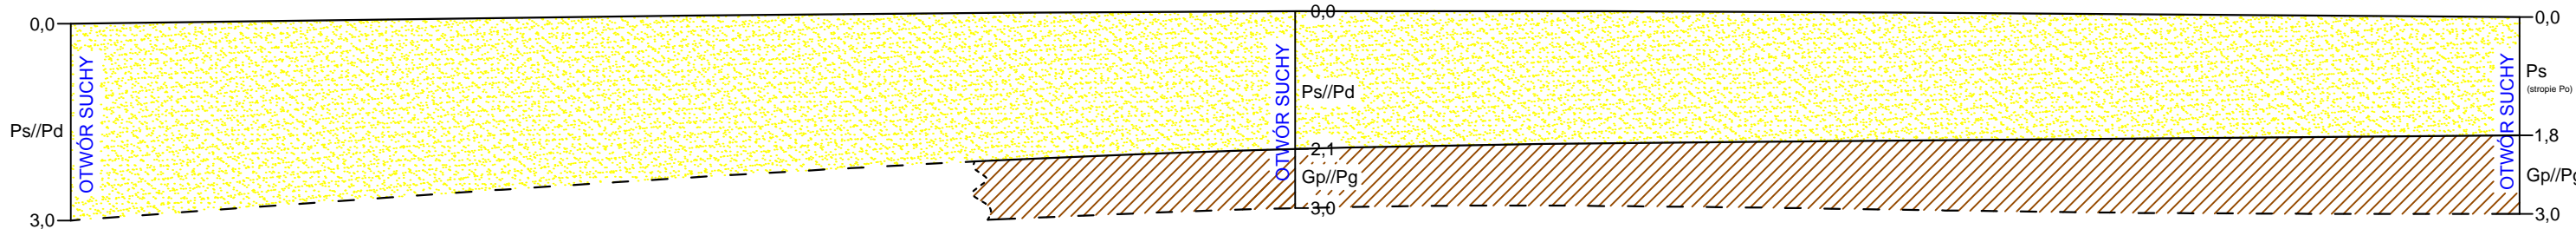

SYMBOLE:

- NN - nasyp niebudowlany
- Gb - poziom glebowy
- Pd - piasek drobnoziarnisty
- Ps - piasek średnioziarnisty
- Po - pospółka
- Pg - piasek gliniasty
- Gp - glina piaszczysta
- / - na pograniczu
- // - przewarstwienia

Poziom zwierciadła wody

poziom nawiercony i ustabilizowany

1,20 - poziom wody ppt. [m]
(~216,48) - rzędna zw.w. [m n.p.m.]

Odległość [m]	187m		187m	
Głębokość otworu [m]	3,0	3,0	3,0	3,0
Data wykonania	8.2015	8.2015	8.2015	8.2015

OZNACZENIA:
— — - wydzielienia litologiczne
- - - - - wydzielienia geotechniczne