

4

ABRYS

Technika


Spółka z o.o.

60-401 Poznań, ul. Wiślana 46

INWESTOR		URZĄD GMINY W ANDRESPOLU				
PRZEDSIĘWZIĘCIE		OPINIA GEOTECHNICZNA DO PROJEKTU BUDOWY SIECI KANALIZACJI SANITARNEJ W MIEJSCOWOŚCI WIŚNIOWA GÓRA			gmina Andrespol woj. łódzkie	
					Stadium	badania
NAZWA ZAŁĄCZNIKA		PRZEKROJE GEOTECHNICZNE			Skala	1: 100/1000
					Data	VIII. 2015
DOKUMENTOWAŁ I OPRACOWAŁ		mgr Jacek Świst	upr. geologiczne V-1758; VII-1549 XI/10/2010; XII/11/2010		Nr rysunku	2.4

IV

IV

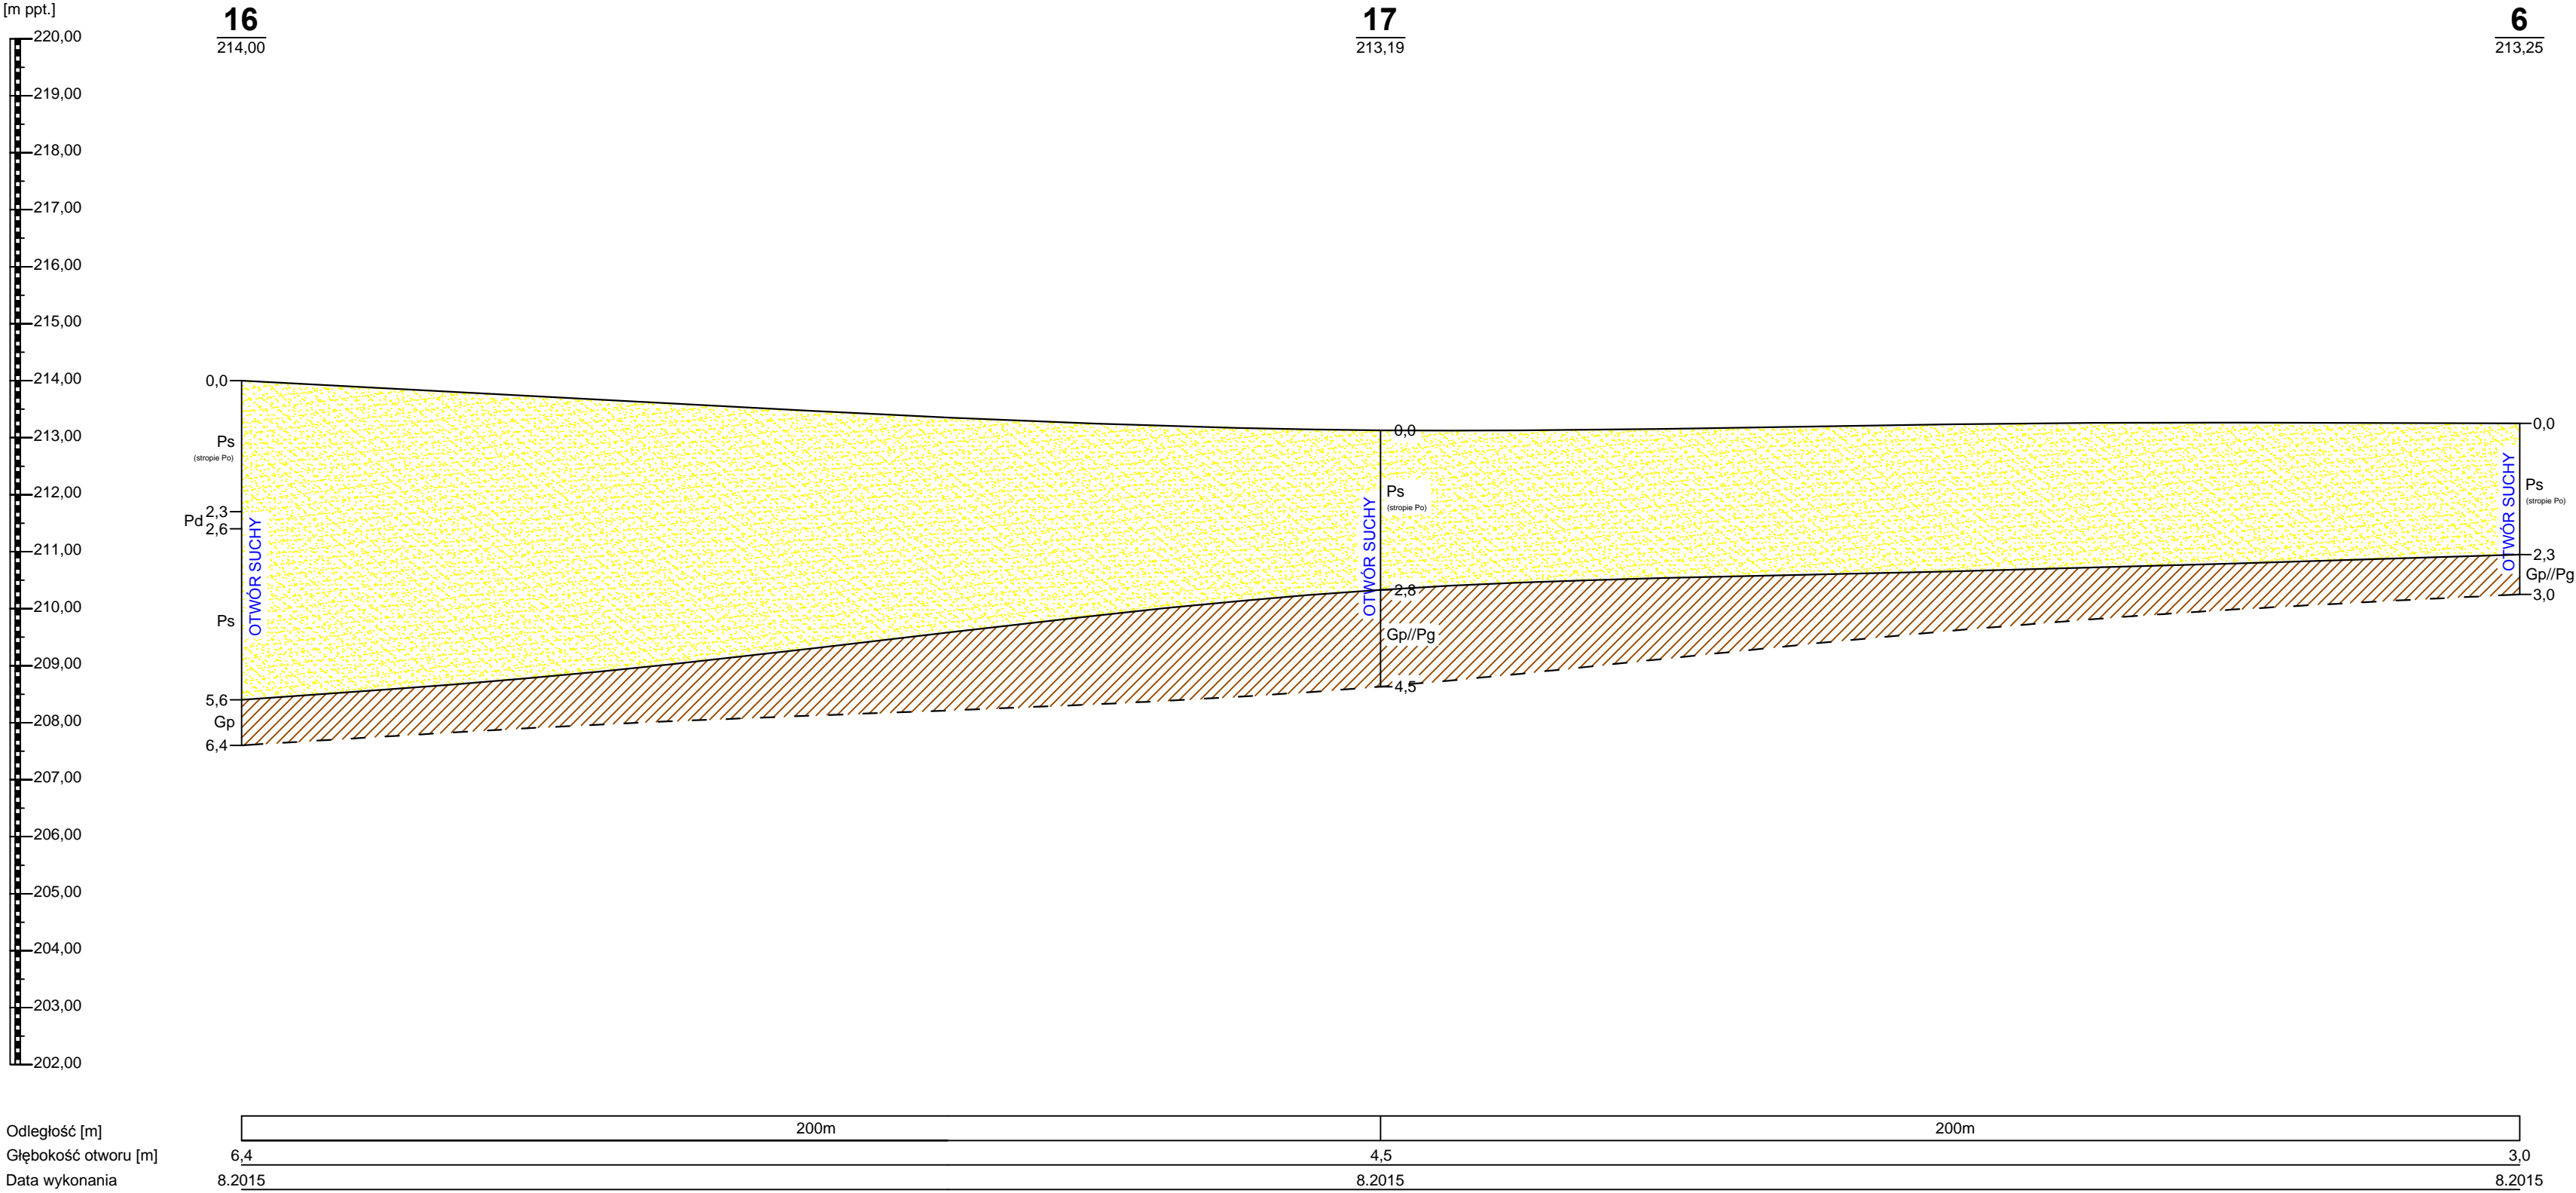

SYMBOLE:

- NN - nasyp niebudowlany
- Gb - poziom glebowy
- Pd - piasek drobnoziarnisty
- Ps - piasek średnioziarnisty
- Po - pospółka
- Pg - piasek gliniasty
- Gp - glina piaszczysta
- / - na pograniczu
- // - przewarstwienia

Poziom zwierciadła wody

poziom nawiercony i ustabilizowany

1,20 - poziom wody ppt. [m]
(-216,48) - rzędna zw.w. [m n.p.m.]