


**PRZEKRÓJ E-E**  
**SKALA 1:100**

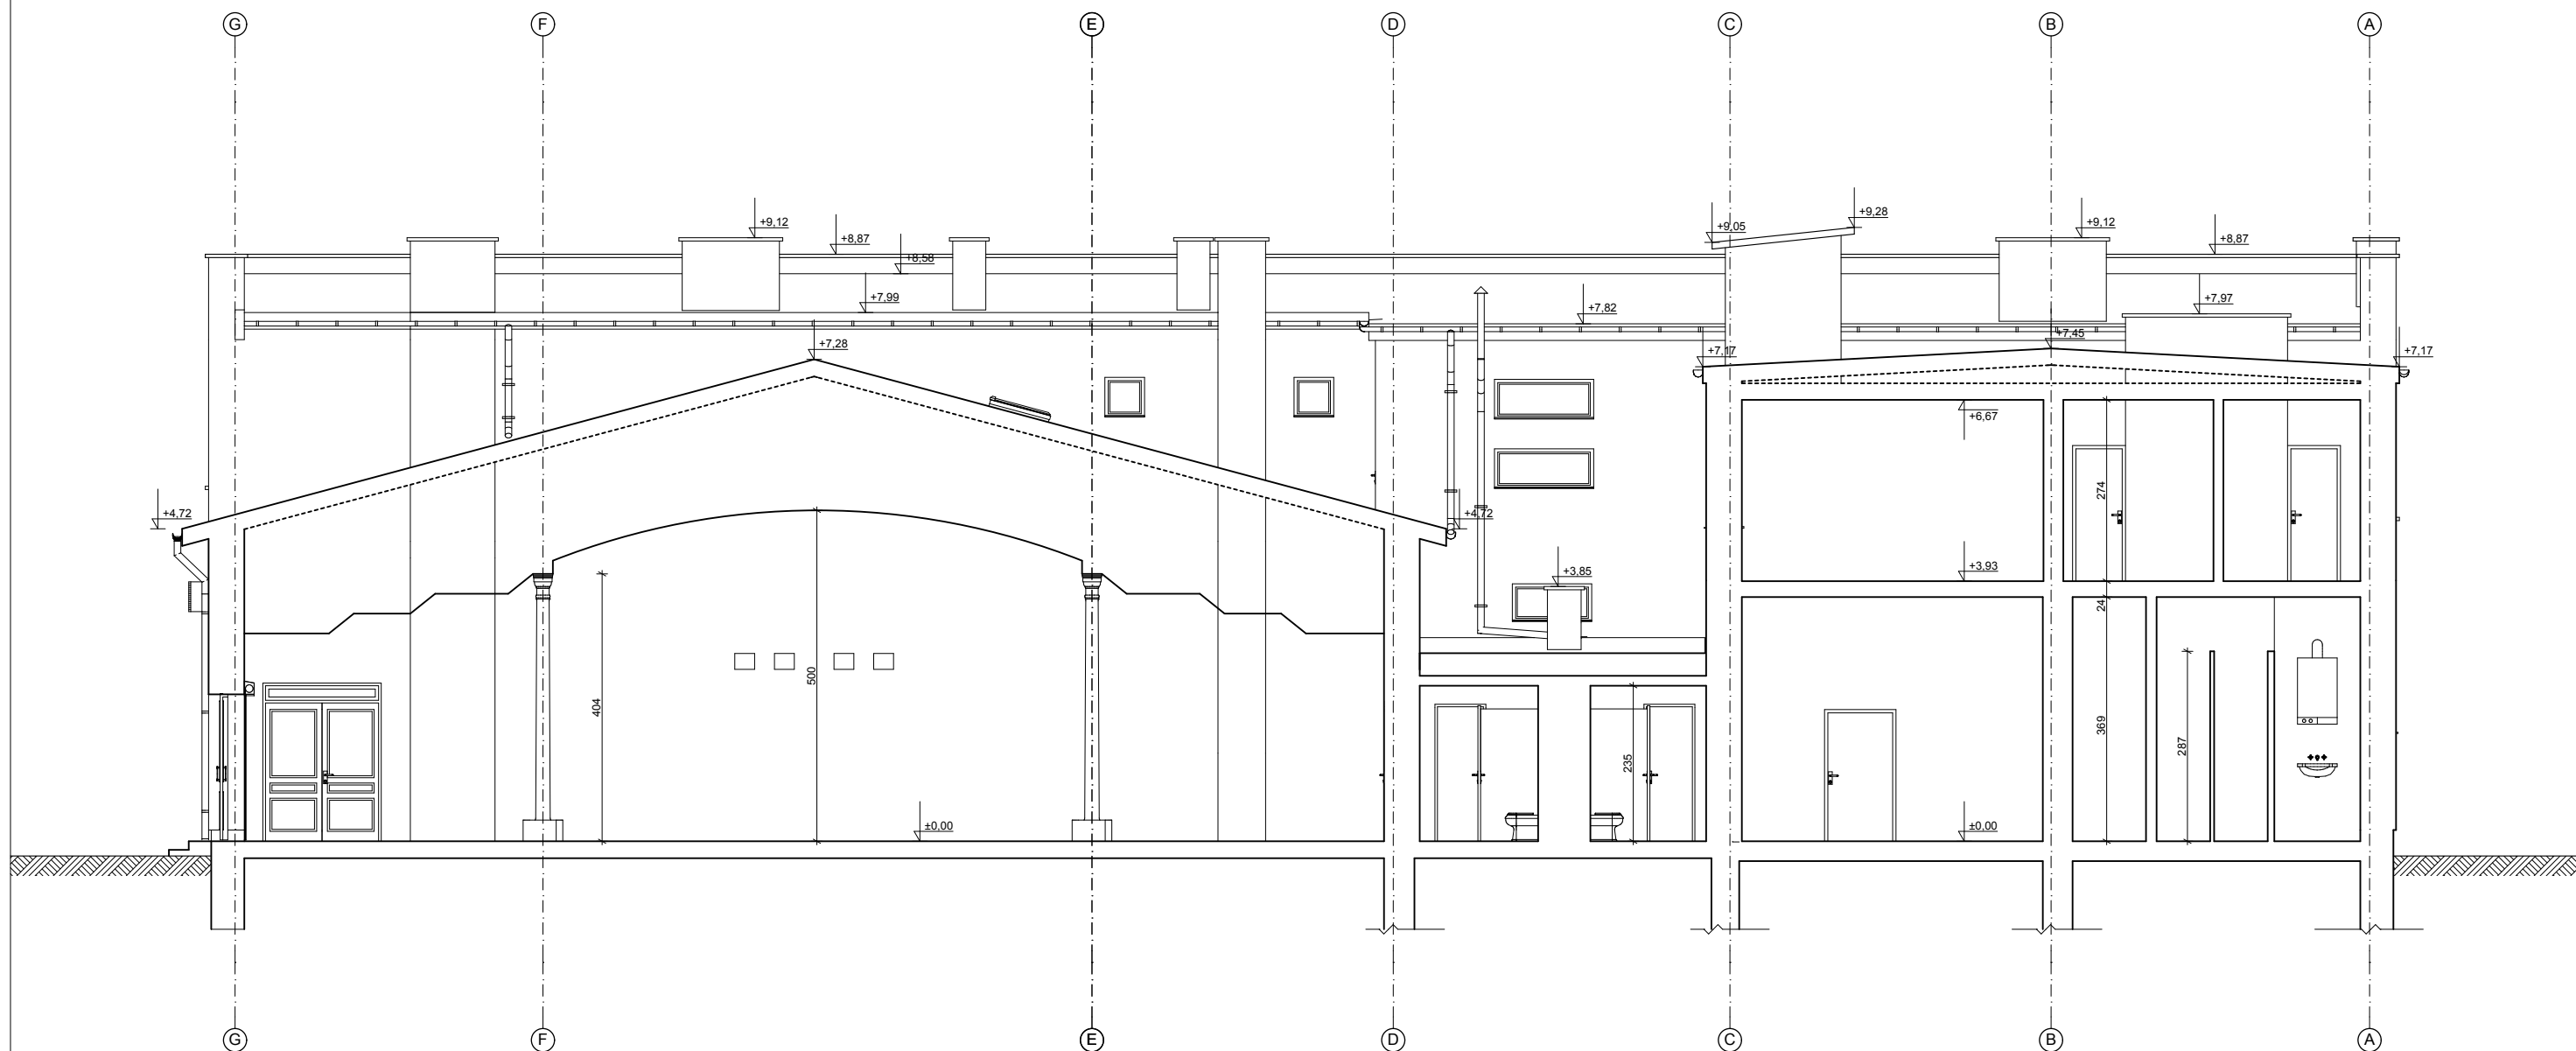

TEMAT:	Inwentaryzacja Architektoniczno - Budowlana Budynku Gminnego Ośrodka Kultury		
ADRES:	ul. Tuszyńska 64 95-020 WIŚNIOWA GÓRA		
INWESTOR:	GMINA ANDRESPOL ul. Rokicińska 126 95-020 Andrespol		
PROJEKTANT: ARCHITEKTURA	mgr inż. arch. Anna Szczepaniak nr upr. 22/R-205/LOIA/04		
RYSUNEK:	PRZEKRÓJ E-E		
BRANŻA:	Inwentaryzacja	SKALA	ARKUSZ:
DATA:	LIPIEC 2017 r.	1:100	1.9