Poświadcza się, że niniejszy dokument został opracowany w wyniku prac geodezyjnych i kartograficznych, których rezultaty zawiera operat techniczny wpisany do ewidencji materiałów państwowego zasobu geodezyjnego i kartograficznego

STAROSTA ŁÓDZKI WSCHODNI

Identyfikator ewidencyjny materiału zasobu - operatu technicznego	P.1066.2016 2726
Data wpisania operatu technicznego do ewidencji materiałów zasobu	02. 11. 2016
Imię, nazwisko i podpis osoby reprezentującej organ	Z. STAROSTY Starszy Geodeta Adam Lisiak

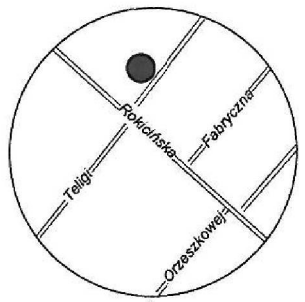

SZKIC ORIENTACYJNY

MAPA D/C PROJEKTOWYCH została wykonana bez ustalenia obciążeń służebnościami gruntowymi

pow. łódzki wschodni
gm. Andrespol 100602_2
obr. Andrespol
100602_2.0001
ul. Młynarska
dz. nr 64/40

MAPA SYTUACYJNO WYSOKOŚCIOWA
do celów projektowych
Skala 1:500

Wykonawca mapy:
USŁUGI GEODEZYJNE
Paweł Woźny
Upr. geod. nr 21341
tel. 508-310-509

GEODETA UPRAWNIONY
mgr inż. Paweł Woźny
nr upr. 21341

Opracowano na podstawie mapy zasadniczej gm. Andrespol; sekcje nr 7.162.09.06.2.4, 07.1.3 oraz porównania z terenem z dnia 23.10.2016 r w układzie xy 2000 i wysokości Kronsztradt 60.

PODGIK.L.440.2906.2016 Łódź dnia 23.10.2016

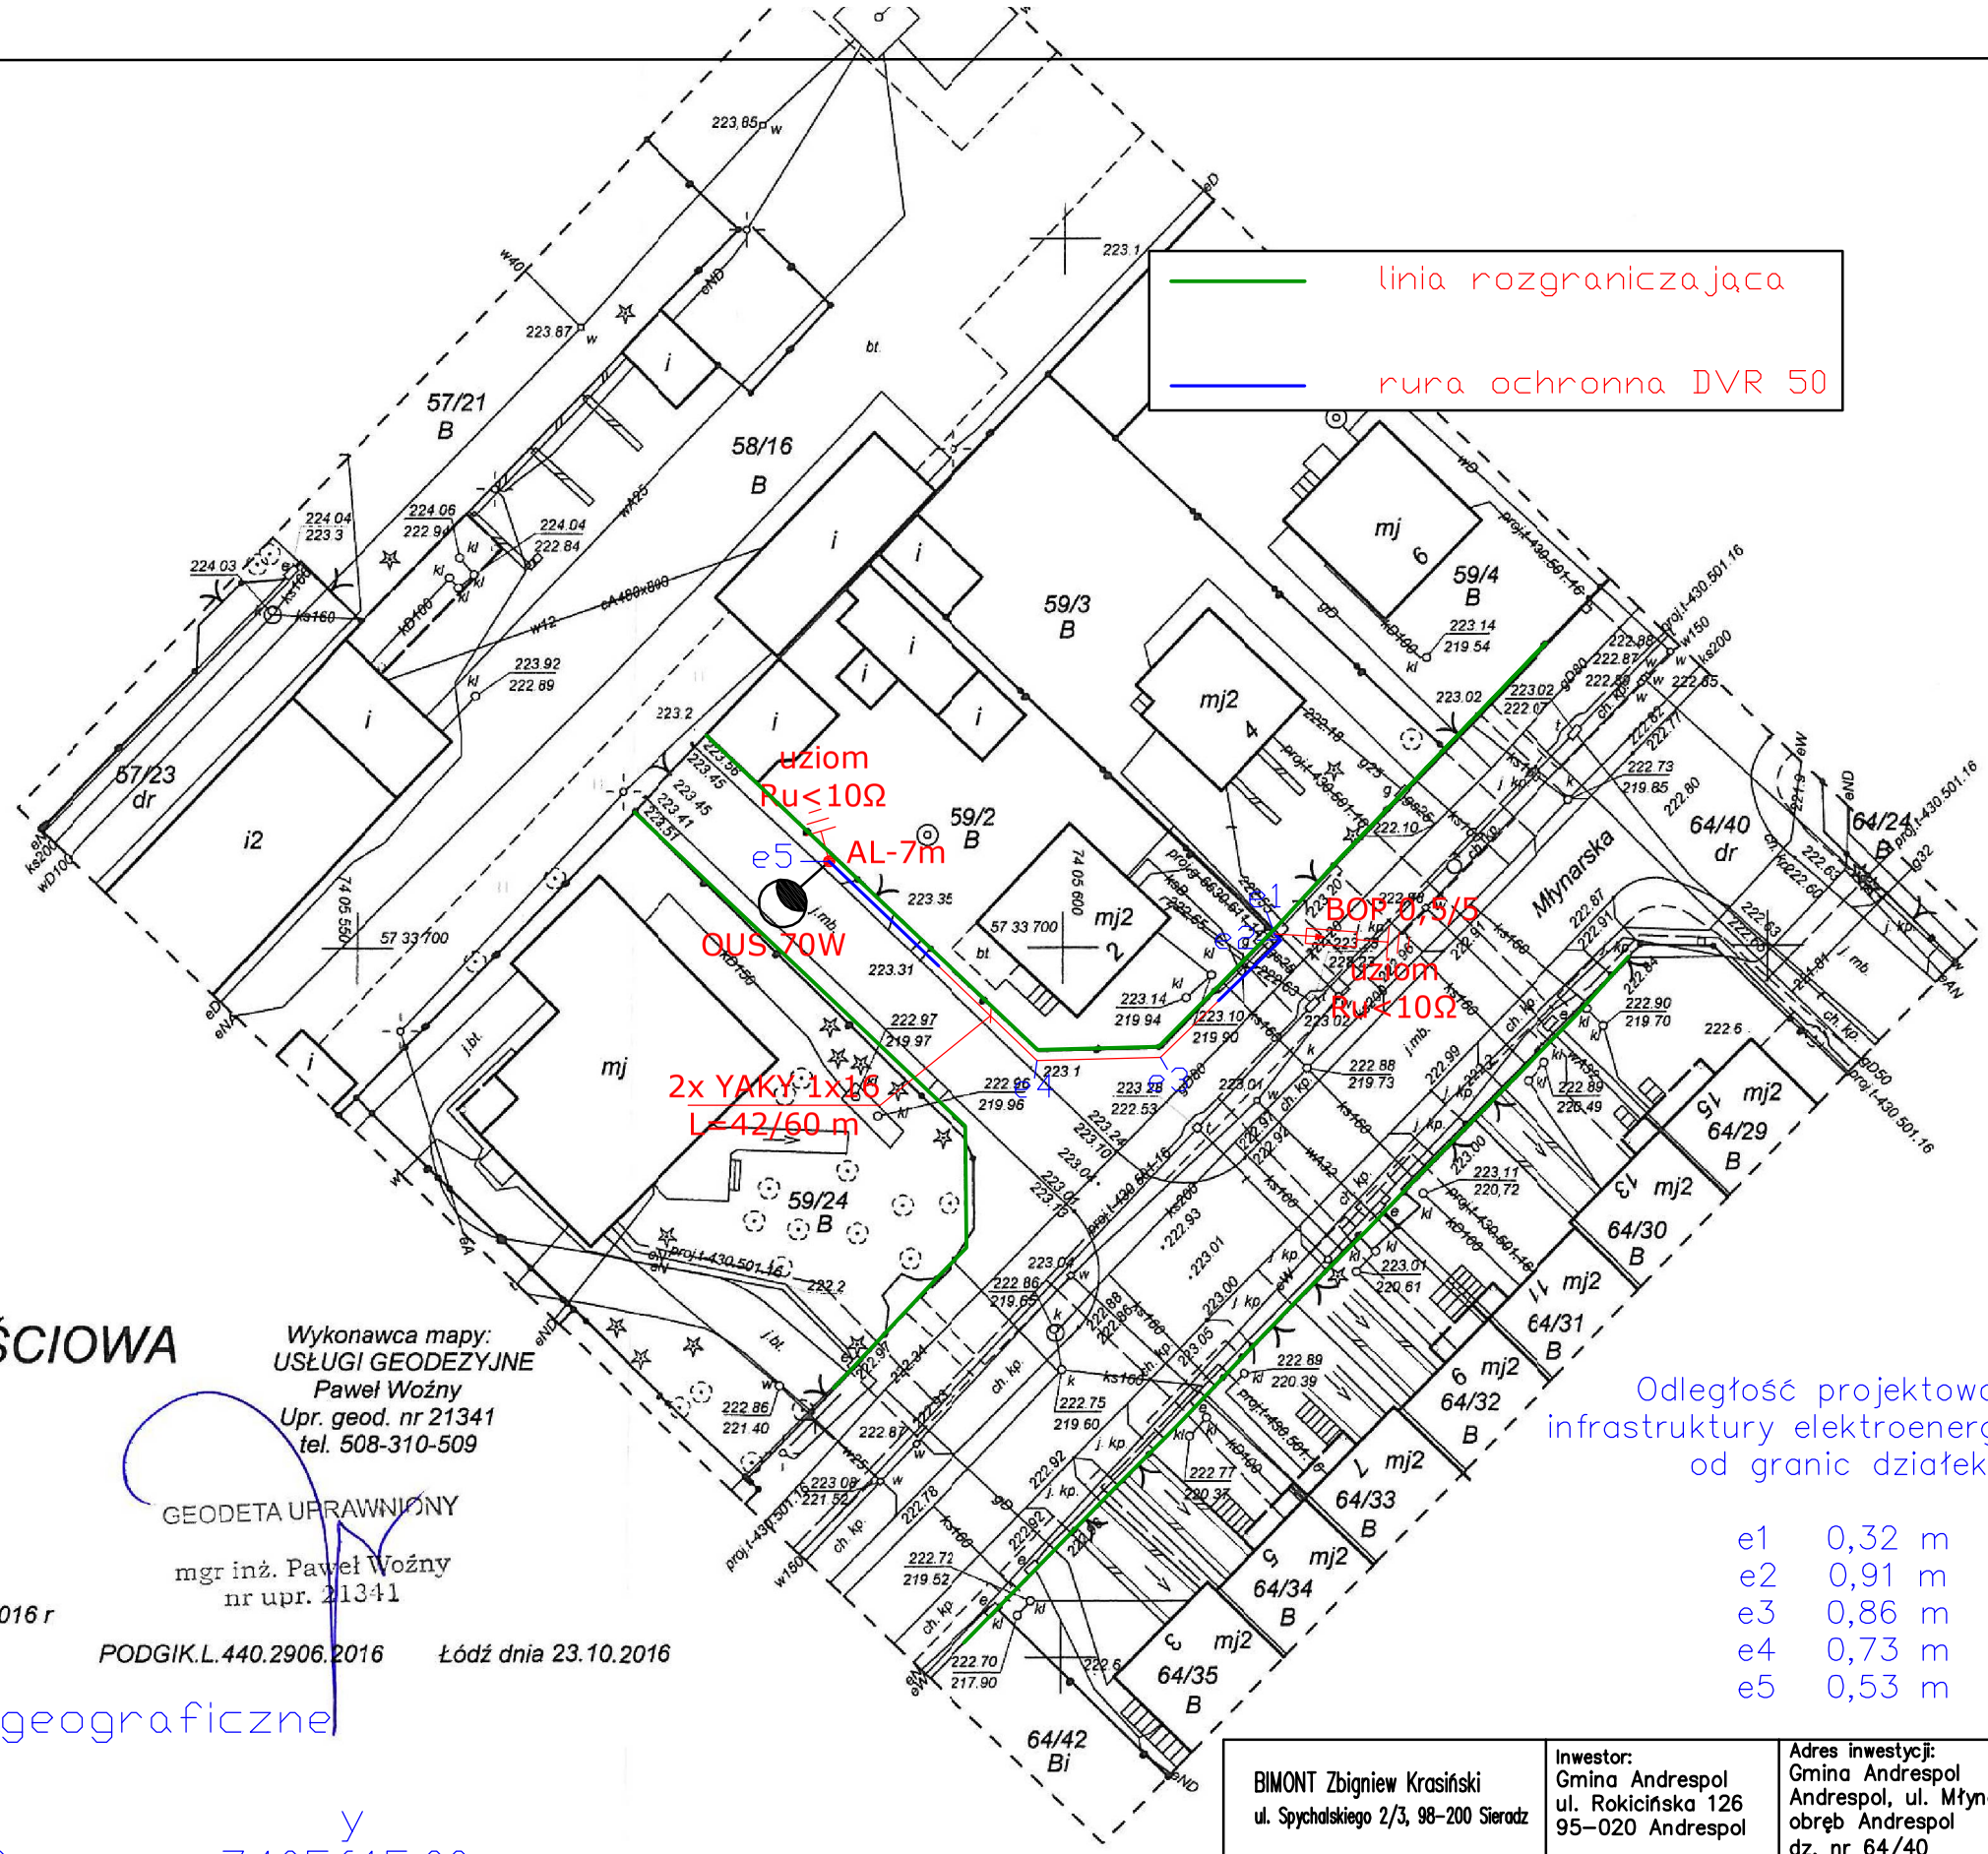

Odległość projektowanej infrastruktury elektroenergetycznej od granic działek.

e1	0,32 m
e2	0,91 m
e3	0,86 m
e4	0,73 m
e5	0,53 m

współrzędne geograficzne

	x	y
e1	5733700.89	7405615.00
e2	5733700.47	7405615.41
e3	5733692.19	7405607.10
e4	5733692.01	7405598.30
e5	5733706.00	7405583.51

BIMONT Zbigniew Krasiński ul. Spychalskiego 2/3, 98-200 Sieradz	Inwestor: Gmina Andrespol ul. Rokicińska 126 95-020 Andrespol	Adres inwestycji: Gmina Andrespol Andrespol, ul. Młynarska obręb Andrespol dz. nr 64/40	
	Imię i nazwisko	Data	Podpis
Projektował:	mgr inż. Zbigniew Krasiński nr upr.436/84	11.2016 r.	
Skala 1:500	Rozbudowa sieci oświetleniowej na terenie Gminy Andrespol.		
Nr rys. E1	PROJEKT ZAGOSPODAROWANIA TERENU		
	Branża: Elektryczna	Stadium: PB	str. .....