
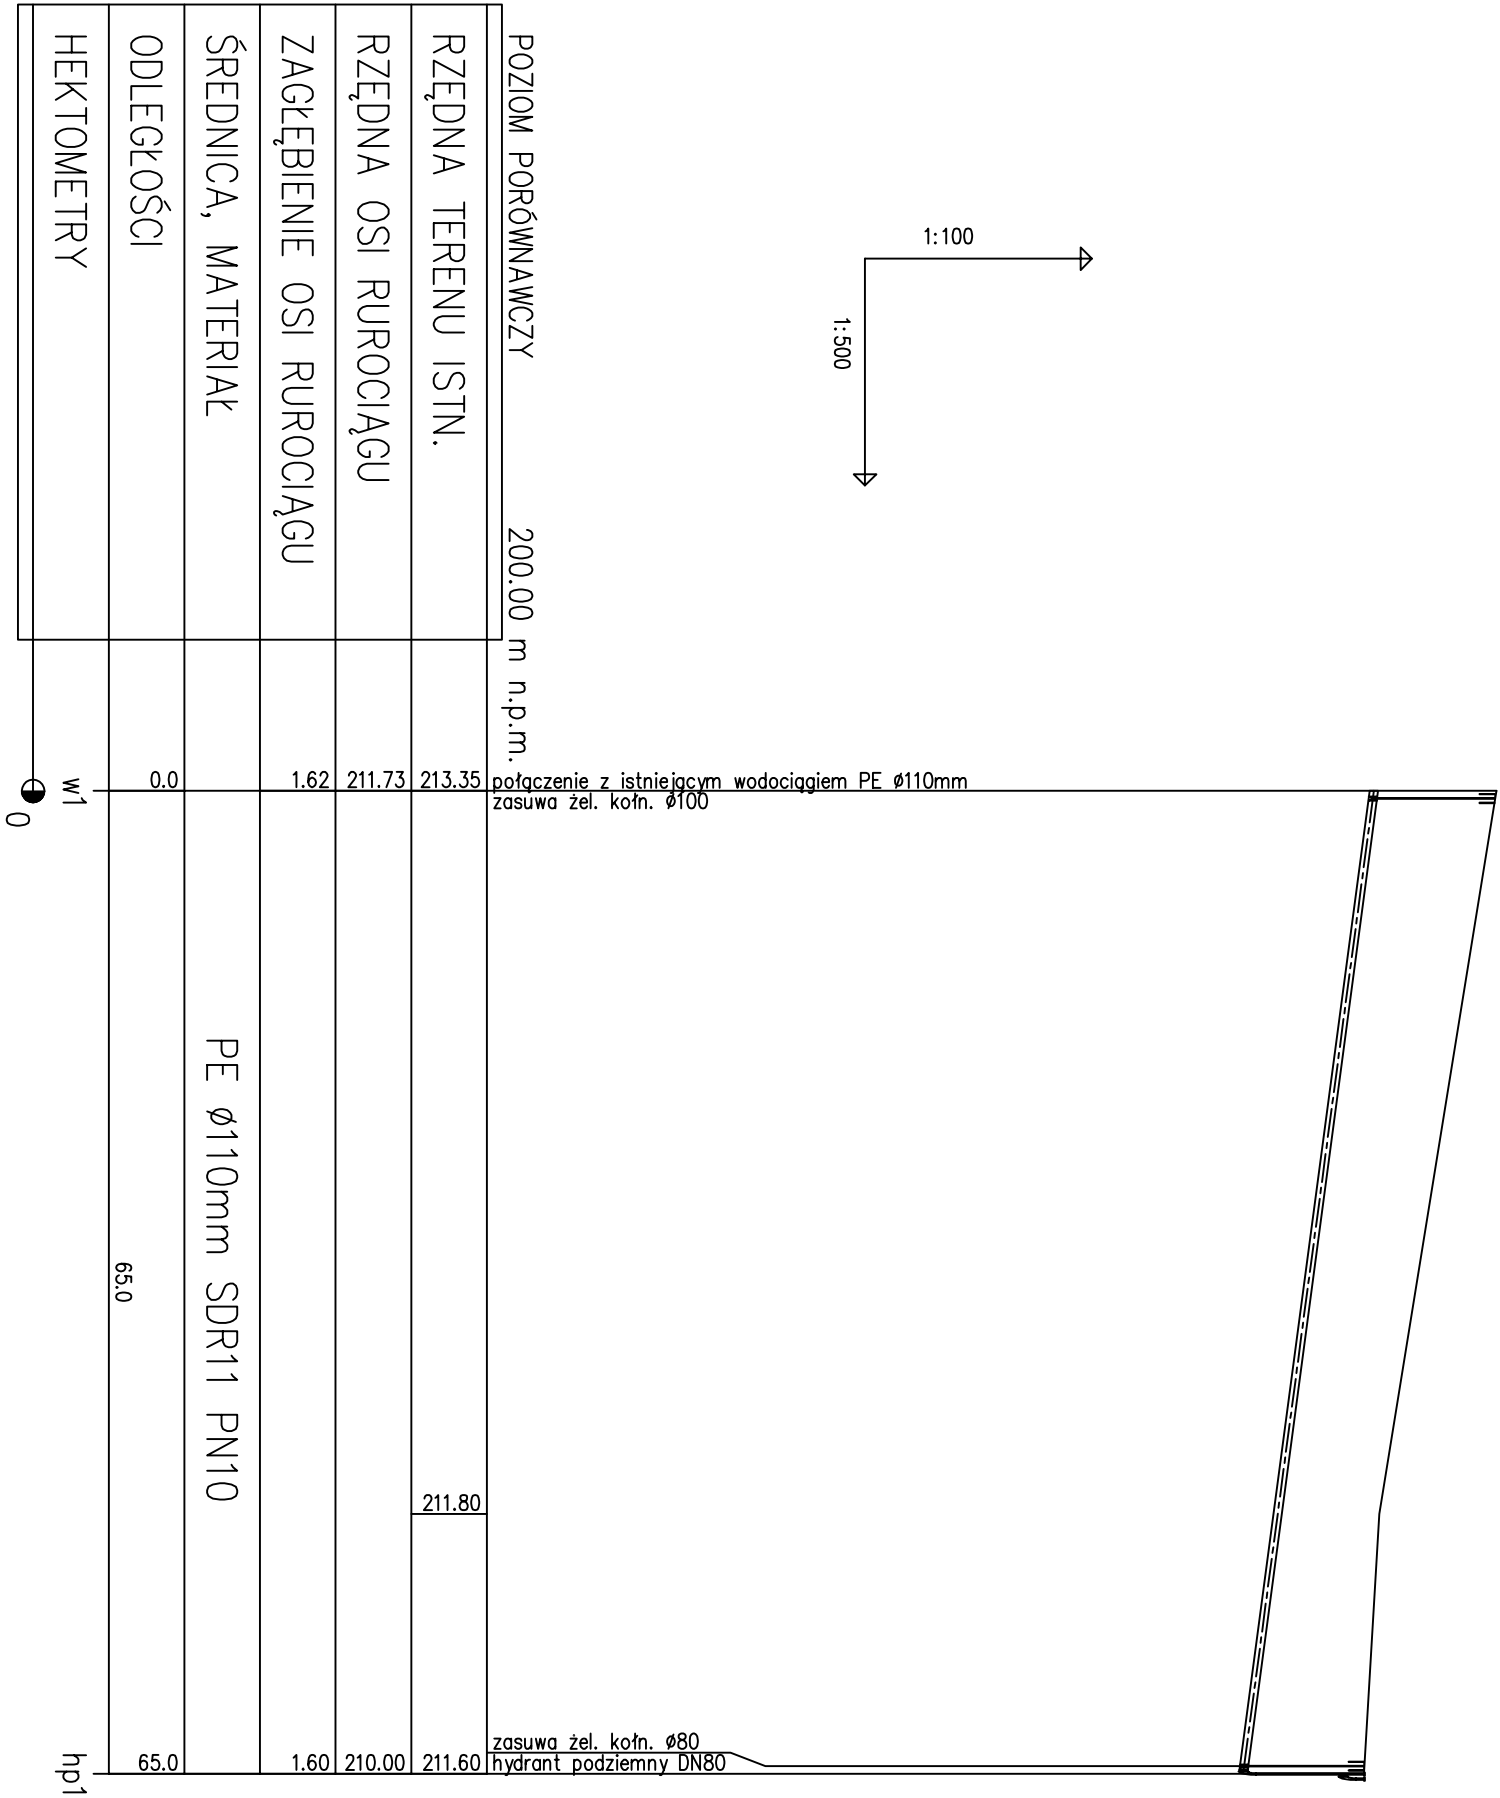


WYKOP SZALOWANY

szer. wykopu $b=1,0$ m i nachylenie ścian $n=0$

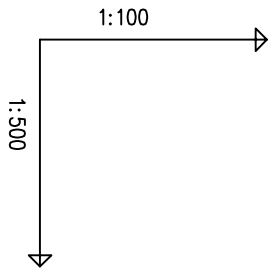

JEDNOSTKA PROJEKTOWA:	
Pracownia Projektów Branżowych OPTIMA Rafał Szawłowski 97-300 Piotrków Tryb ul. Fryderyka Chopina 18	
INWESTOR:	
Zakład Gospodarki Komunalnej w Andrespolu z/s w Wiśniowej Górze, ul. Piekarnicza 6/10 95-020 Andrespol	
PROJEKT:	
BUDOWA WODOCIĄGU W ULICY NARCYZOWEJ W BEDONIU WSI GMINA ANDRESPOL	
ADRES INWESTYCJI:	
NOWY BEDOŃ, GMINA ANDRESPOL POWIAT ŁÓDZKI-WSCHODNI	
TYTUŁ RYSUNKU:	SKALA
PROFIL PODŁUŻNY WODOCIĄGU	1:100/500
FAZA PROJEKTU:	DATA
PROJEKT BUDOWLANO-WYKONAWCZY	11.2016
OPRACOWAŁ:	Nr. UPRAWNIENI:
PROJEKTANT: Jerzy Włodarczyk	GP.IV.7342/48/94
ASYSTENT PROJEKTANTA: Rafał Szawłowski	
SPRAWDZAJĄCY:	
BRANŻA:	NR RYS.
SANITARNA	2