


Pikietaż od 0+029,77 do 0+102,96 m

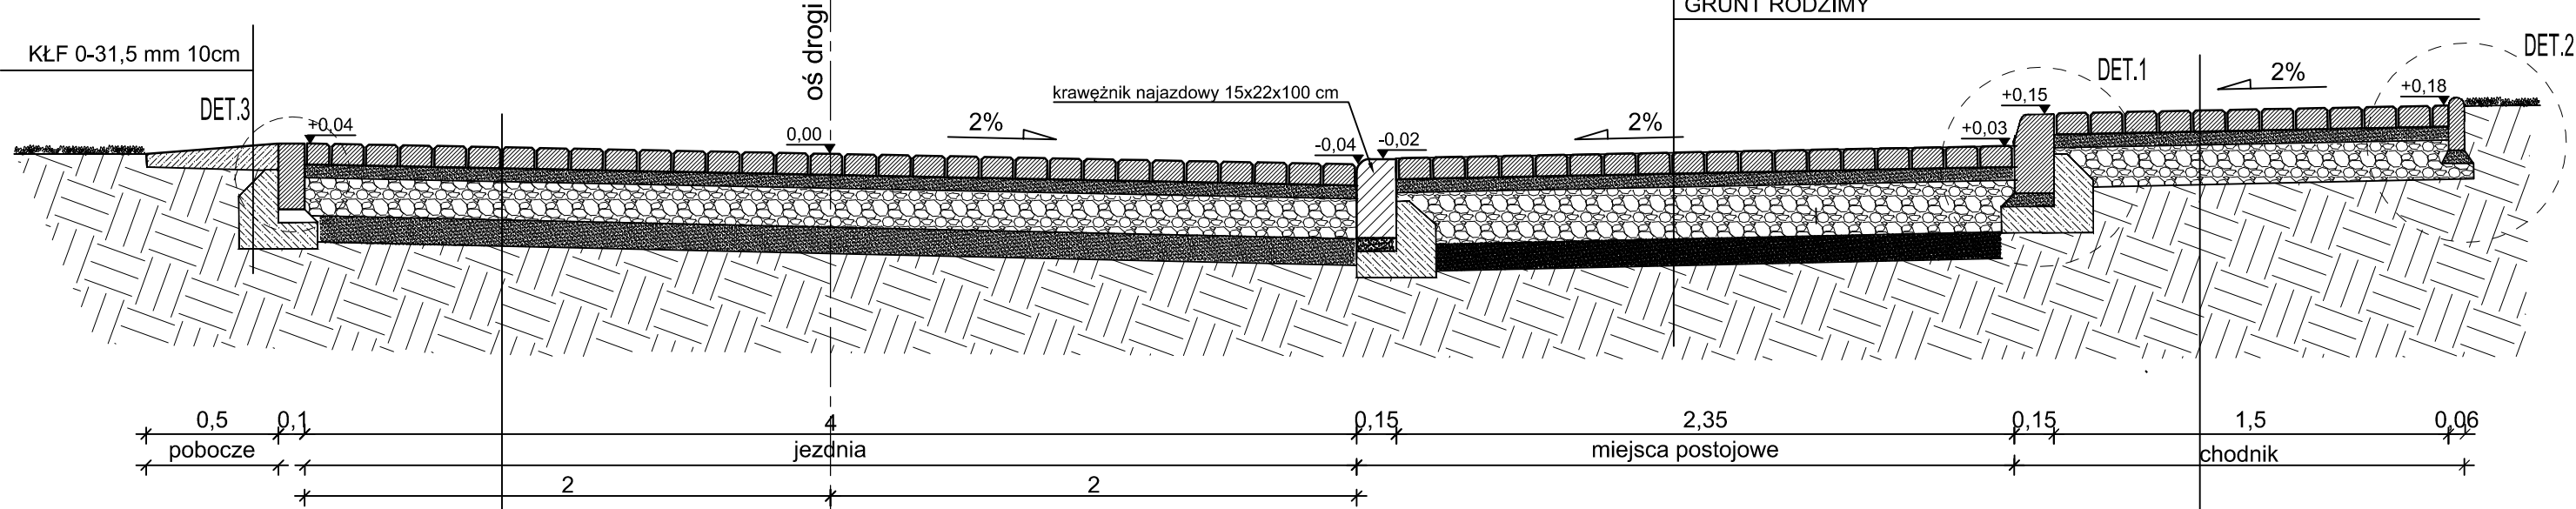


KOSTKA BETONOWA gr. 8 cm
PODSYPKA PIASKOWO-GRYSOWA 0/5 mm gr. 3 cm
WARSTWA WYRÓNAWCZA Z KRUSZYWA ŁAMANEGO 0-31,5mm, gr. 5 cm
PODBUDOWA POMOCNICZA Z KRUSZYWA ŁAMANEGO 0-63,0mm, gr. 15cm
WARSTWA STABILIZUJĄCA (Pś) gr. 10cm
GRUNT RODZIMY


KOSTKA BETONOWA gr. 8 cm
PODSYPKA PIASKOWO-GRYSOWA 0/5 mm gr. 3 cm
WARSTWA WYRÓNAWCZA Z KRUSZYWA ŁAMANEGO 0-31,5mm, gr. 5 cm
PODBUDOWA POMOCNICZA Z KRUSZYWA ŁAMANEGO 0-63,0mm, gr. 15cm
WARSTWA STABILIZUJĄCA (Pś) gr. 10cm
GRUNT RODZIMY

KOSTKA BETONOWA gr. 6 cm
PODSYPKA CEM.-PIASKOWA 1:4 gr. 5 cm
PODBUDOWA Z PIASKU ŚREDNIOZIARNISTEGO ZAGĘSZCZONEGO gr. 10 cm
ISTNIEJĄCA PODBUDOWA


DET.3
ŁAWA POD OPORNIK BET. 10x25x100 cm

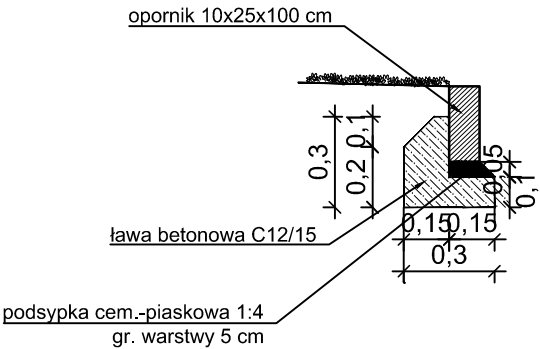

DET.1
ŁAWA POD KRAWĘŻNIK BET. 15x30x100 cm

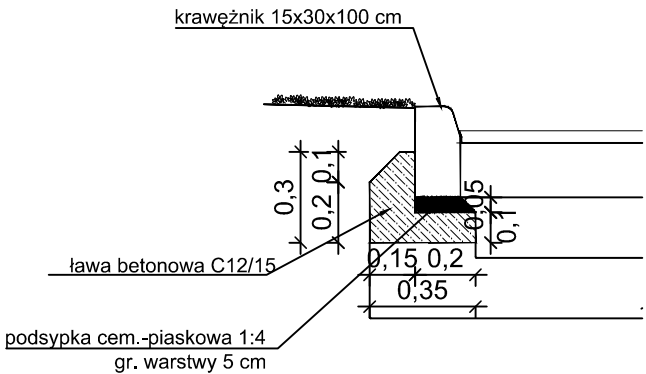

DET.2
OBRZEŻE BET. 6x20x100 cm

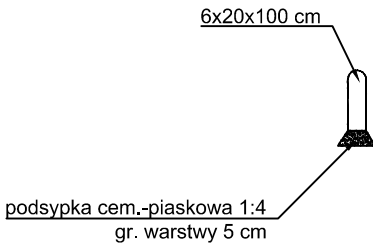

Usługi Projektowe i Nadzór w Budownictwie
GRZEGORZ RUDZKI
97-330 Sulejów ul. Góra Strzelecka 18

Inwestor:
Gmina Andrespol
95-020 Andrespol, ul. Rokicińska 126

Adres inwestycji:
Działki nr ewid. 39/13, 339, 39/8
obręb 0009 – Wiśniowa Góra, gm. Andrespol

	Imię i Nazwisko	Uprawnienia	Data	Podpis
Projektował:	mgr inż. Grzegorz Rudzki	NB.IV.7342/22/98		
Opracował:	Damian Hrynyszyn			

projekt: Przebudowa ul. Błotnistej w Wiśniowej Górze od ul. Tuszyńskiej do bramy GOSiR RELAKS

rysunek: Przekrój konstrukcyjny II

skala:	1:25	format:	A3	Typ/Arkusz	Rewizja
data:	12-2017	projekt:		D-05	A