




Pikietaż od 0+102,96 do 0+188,93 m

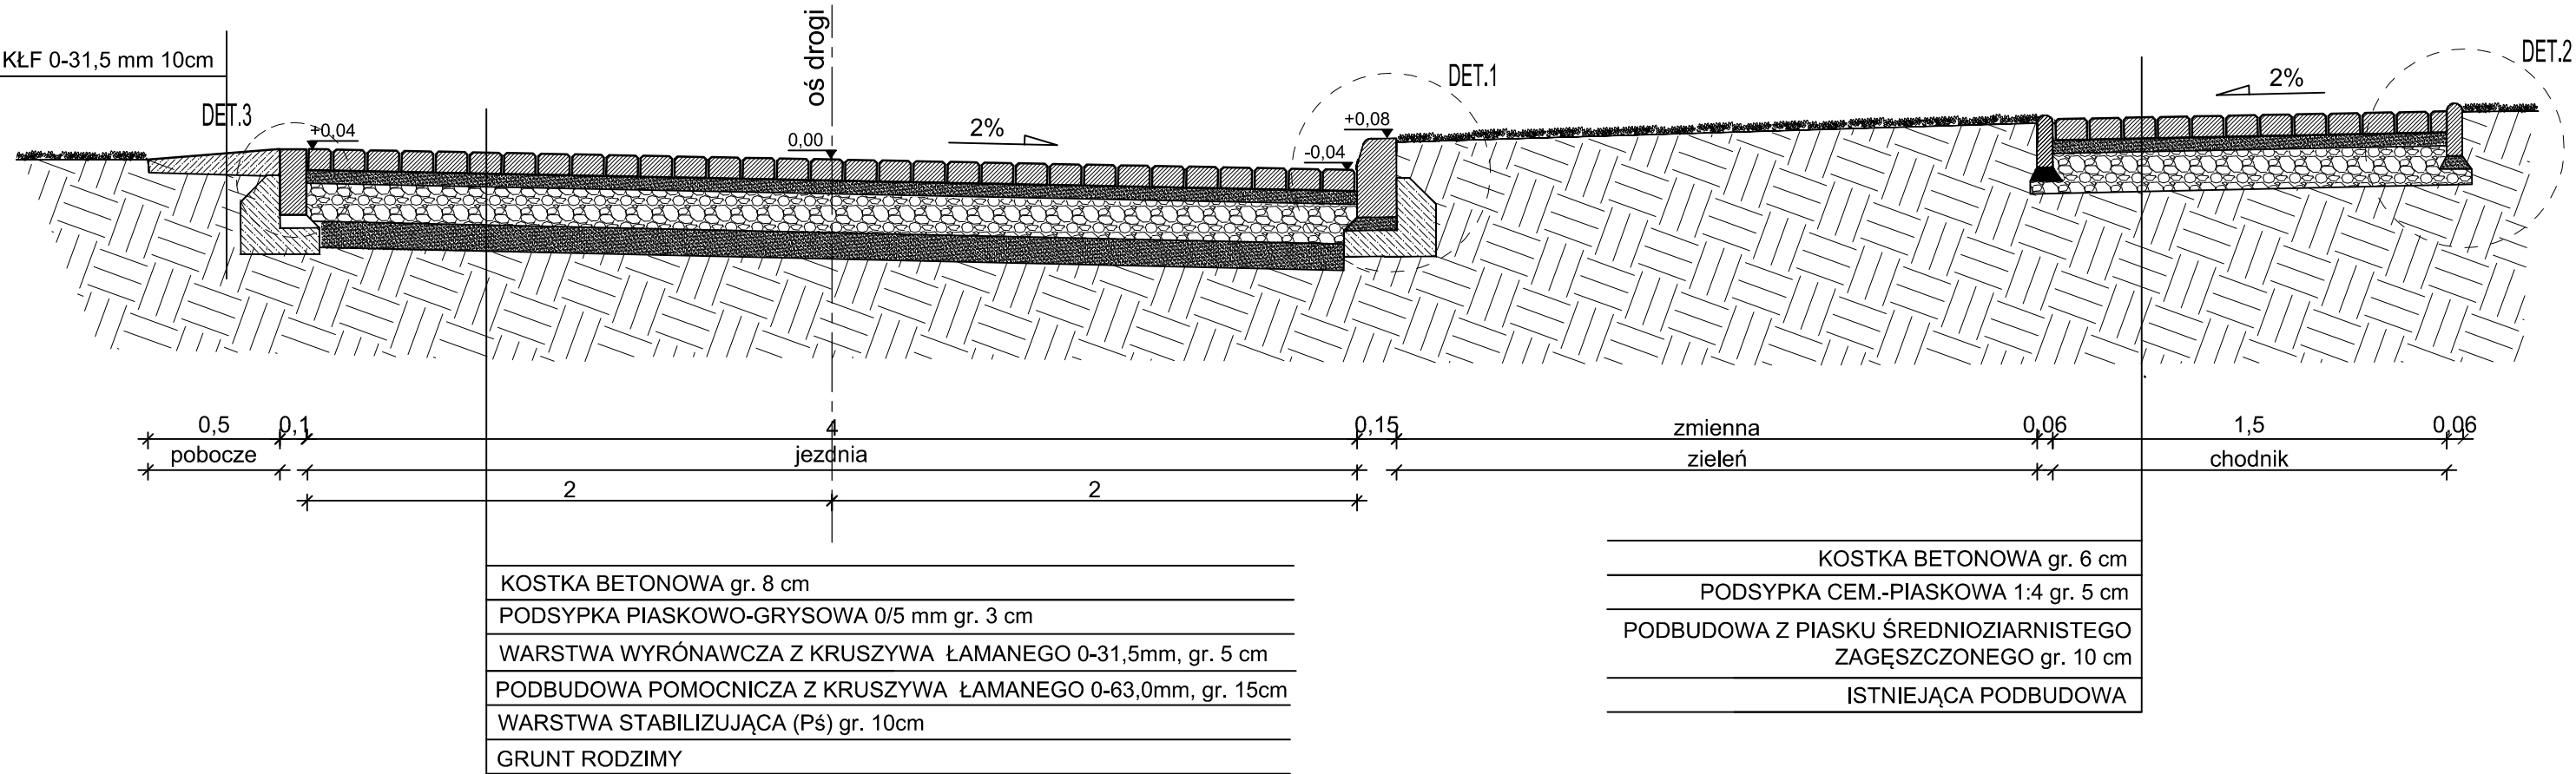


DET.3
ŁAWA POD OPORNIK BET. 10x25x100 cm

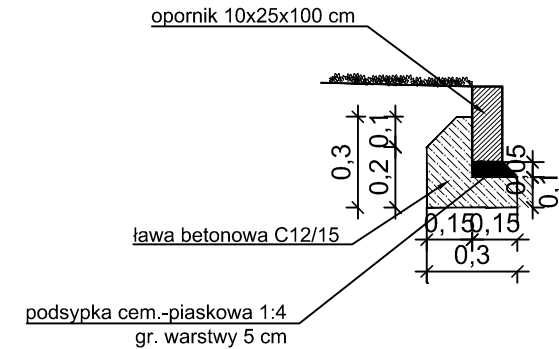

DET.1
ŁAWA POD KRAWĘŻNIK BET. 15x30x100 cm

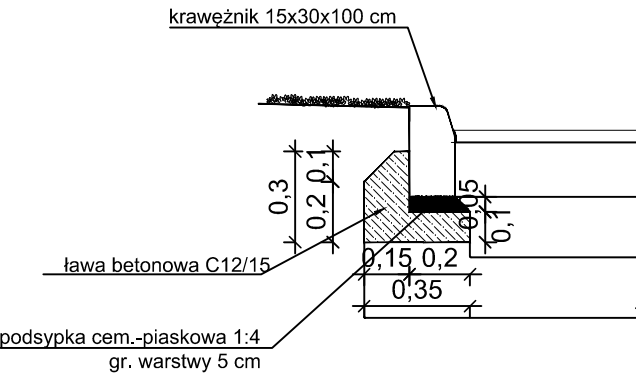

DET.2
OBRZEŻE BET. 6x20x100 cm

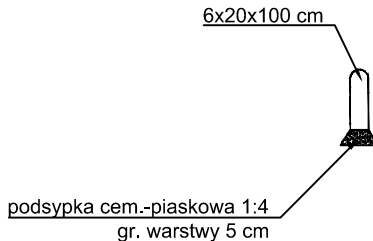

Usługi Projektowe i Nadzór w Budownictwie
GRZEGORZ RUDZKI
97-330 Sulejów ul. Góra Strzelecka 18

Inwestor:
Gmina Andrespol
95-020 Andrespol, ul. Rokicińska 126

Adres inwestycji:
Działki nr ewid. 39/13, 339, 39/8
obręb 0009 – Wiśniowa Góra, gm. Andrespol

	Imię i Nazwisko	Uprawnienia	Data	Podpis
Projektował:	mgr inż. Grzegorz Rudzki	NB.IV.7342/22/98		
Opracował:	Damian Hrynyszyn			

projekt: Przebudowa ul. Błotnistej w Wiśniowej Górze od ul. Tuszyńskiej do bramy GOSiR RELAKS

rysunek: Przekrój konstrukcyjny III

skala:	1:25	format:	A3	Typ/Arkusz	Rewizja
data:	12-2017	projekt:		D-06	A