




Pikietaż od 0+000,00 do 0+029,77 m

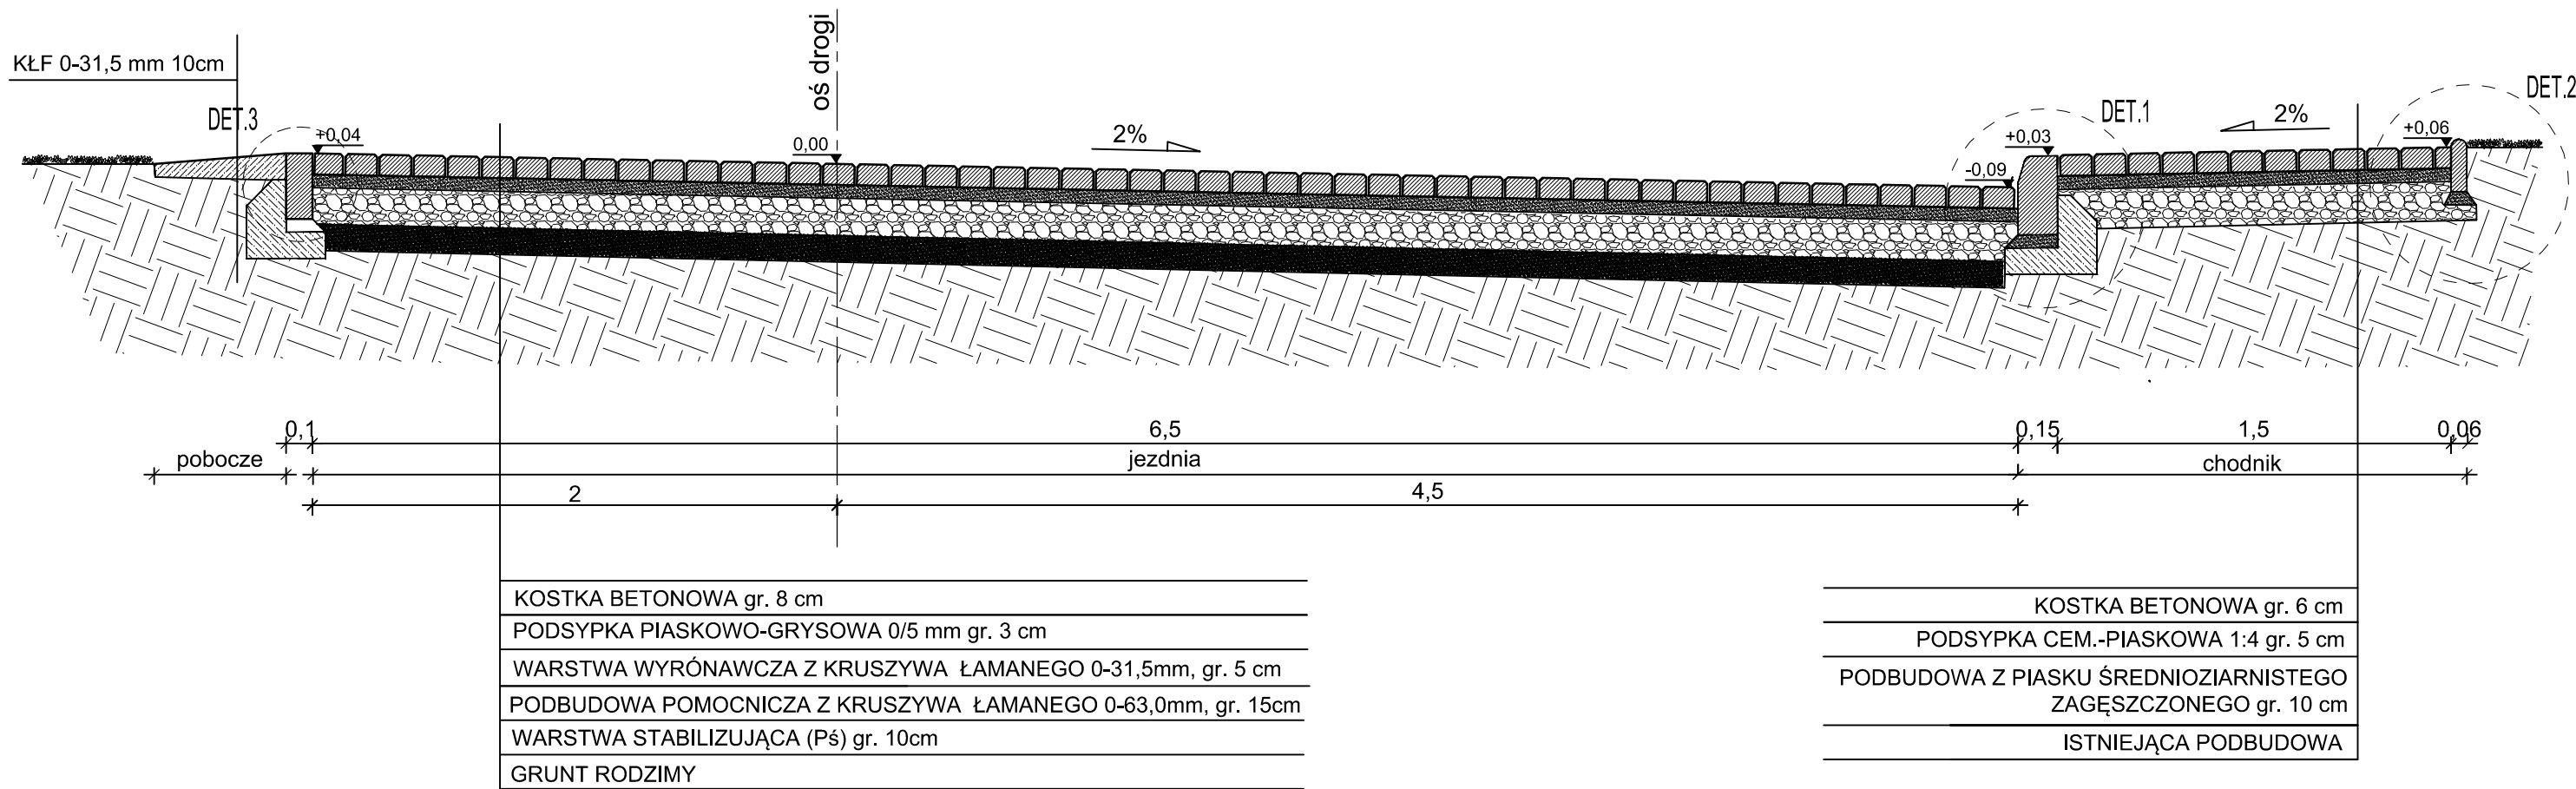


DET.3  
ŁAWA POD OPORNIK BET. 10x25x100 cm

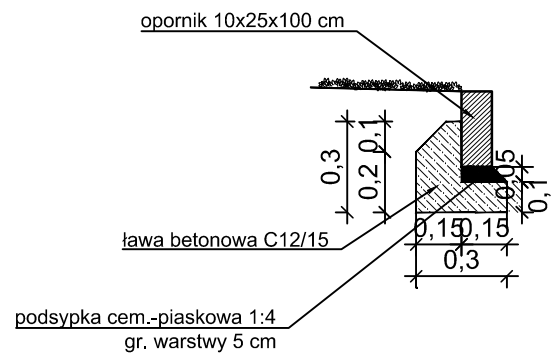

DET.1  
ŁAWA POD KRAWĘŻNIK BET. 15x30x100 cm

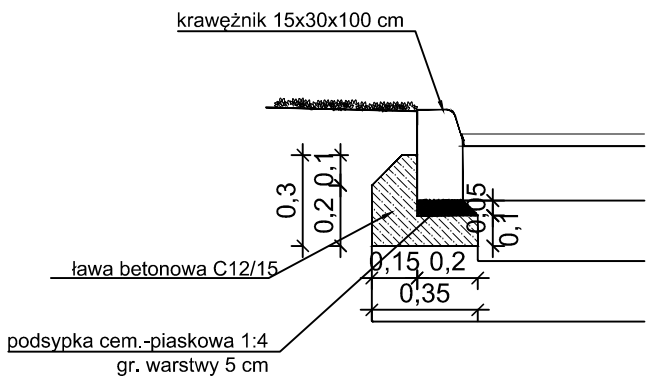

DET.2  
OBRZEŻE BET. 6x20x100 cm

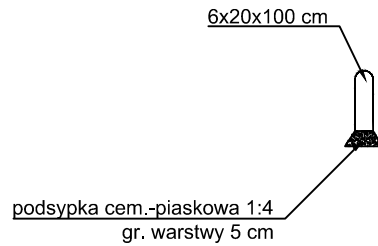

Usługi Projektowe i Nadzór w Budownictwie  
GRZEGORZ RUDZKI  
97-330 Sulejów ul. Góra Strzelecka 18

Inwestor:  
Gmina Andrespol  
95-020 Andrespol, ul. Rokicińska 126

Adres inwestycji:  
Działki nr ewid. 39/13, 339, 39/8  
obręb 0009 – Wiśniowa Góra, gm. Andrespol

	Imię i Nazwisko	Uprawnienia	Data	Podpis
Projektował:	mgr inż. Grzegorz Rudzki	NB.IV.7342/22/98		
Opracował:	Damian Hryniszyn			

projekt: Przebudowa ul. Błotnistej w Wiśniowej Górze od ul. Tuszyńskiej do bramy GOSiR RELAKS

rysunek: Przekrój konstrukcyjny I

skala:	1:25	format:	A3	Typ/Arkusz	Rewizja
data:	12-2017	projekt:		D-04	A