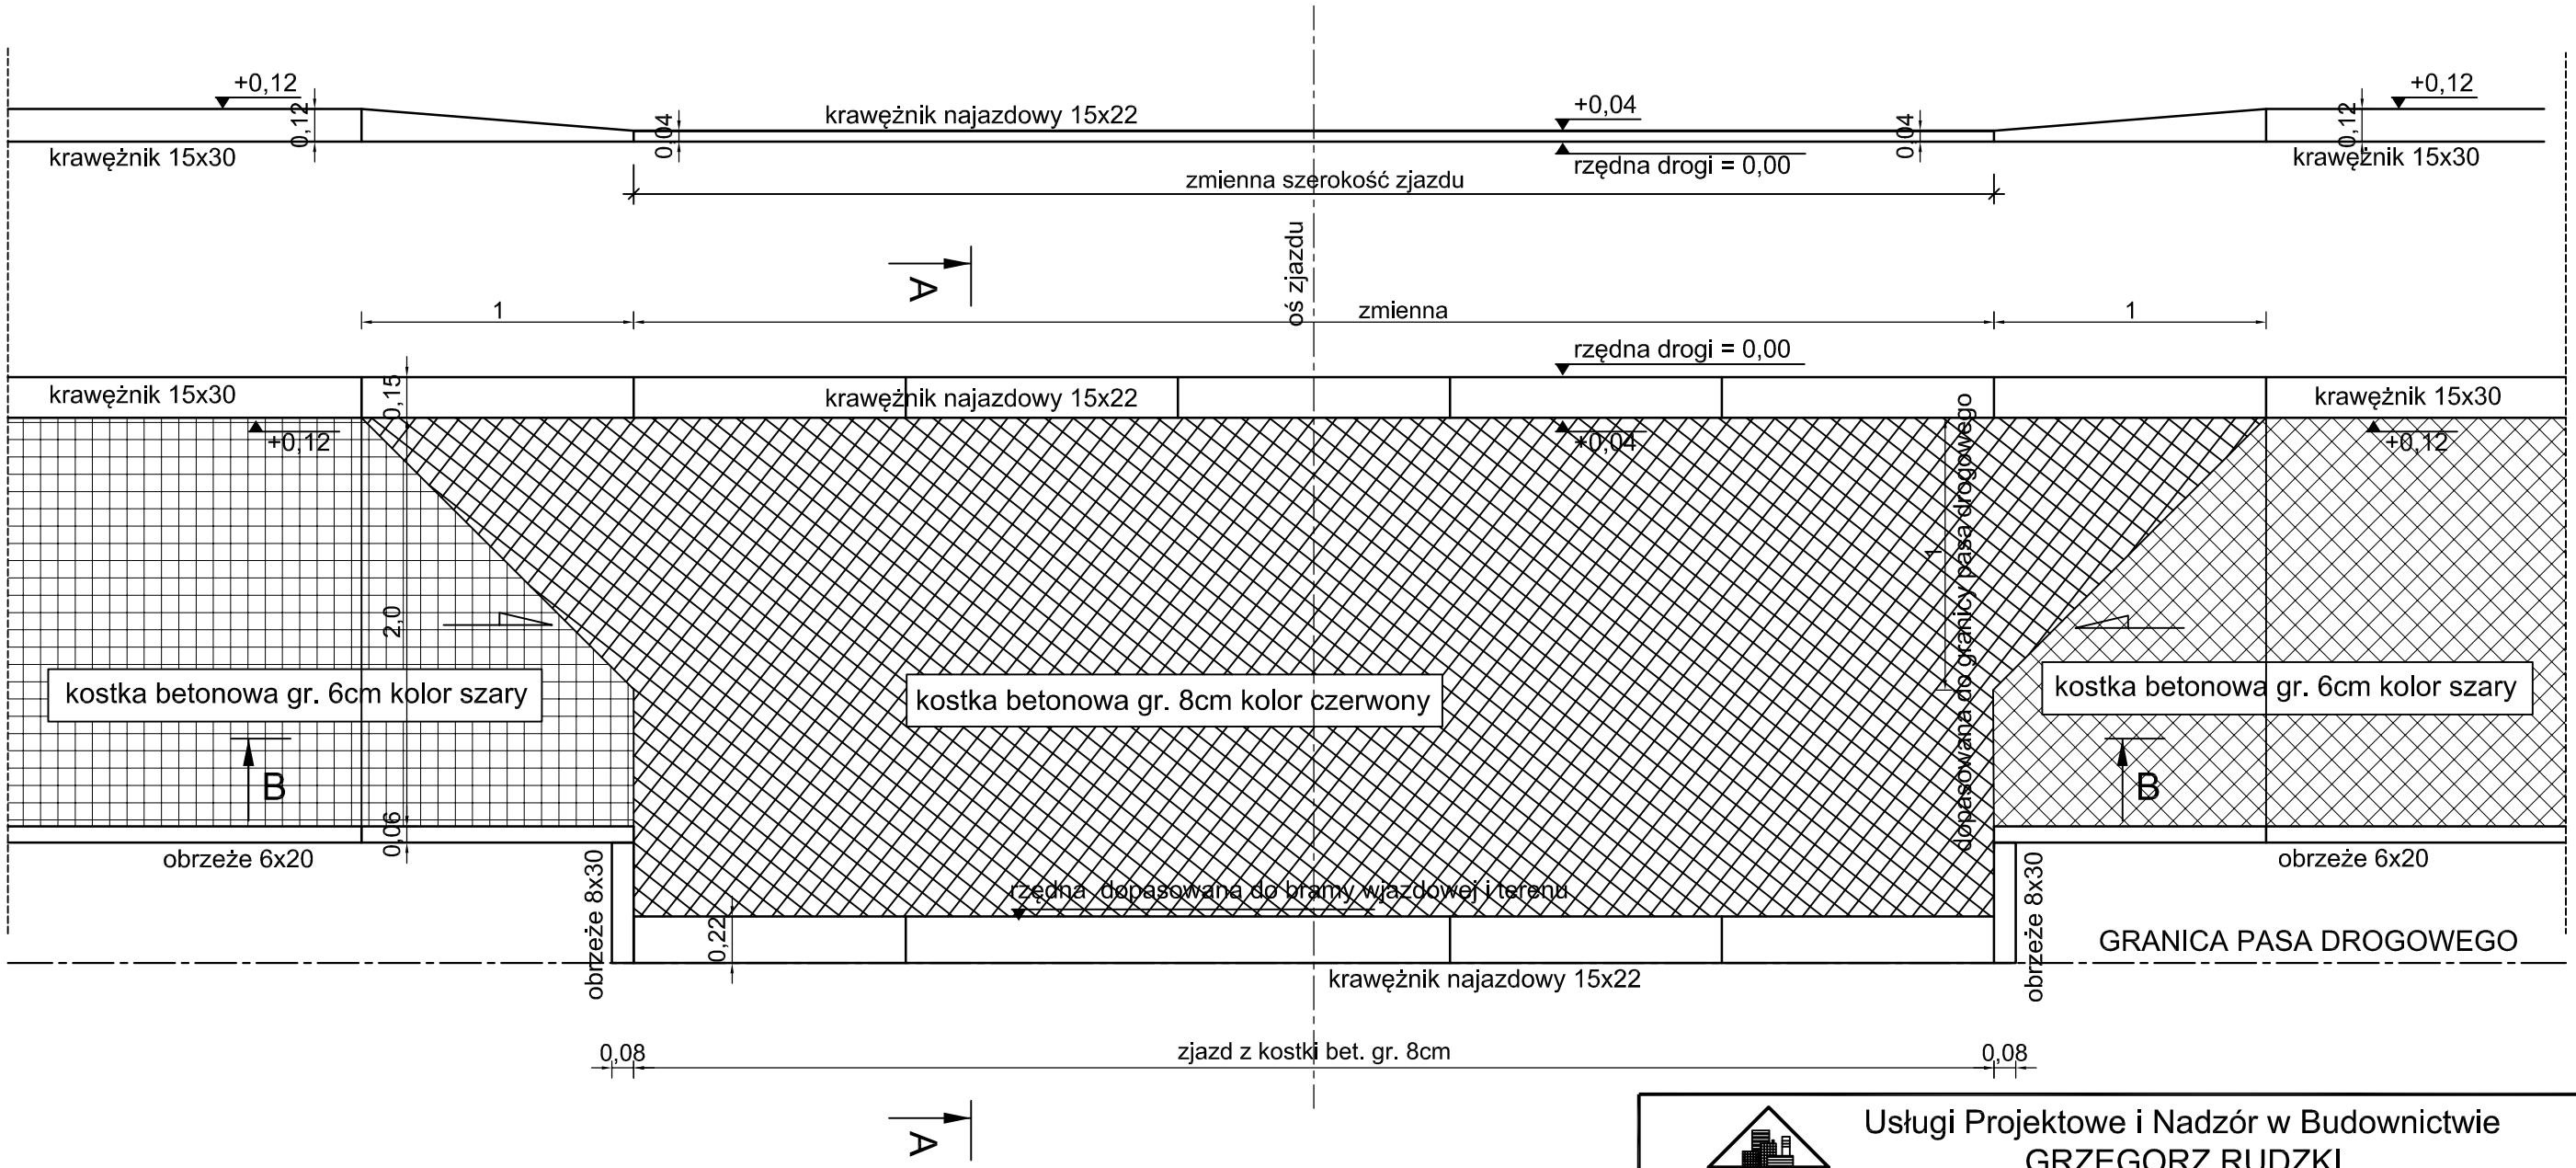

ŁAWA POD OBRZEŻE BET. 8x30x100 cm

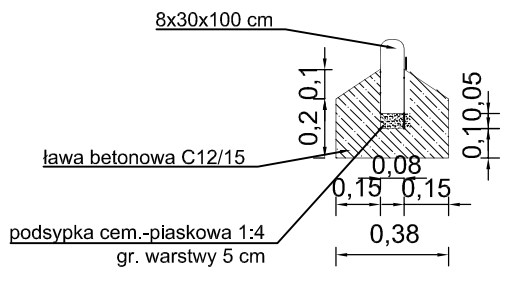

ŁAWA POD KRAWĘŻNIK BET. 15x30x100 cm

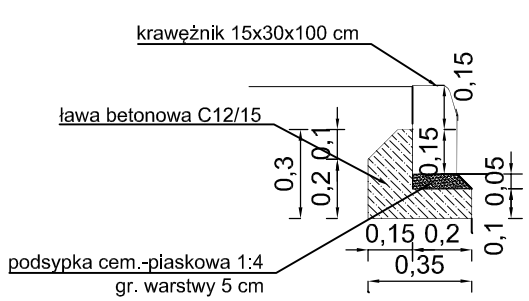

ŁAWA POD KRAWĘŻNIK BET. 15x22x100 cm

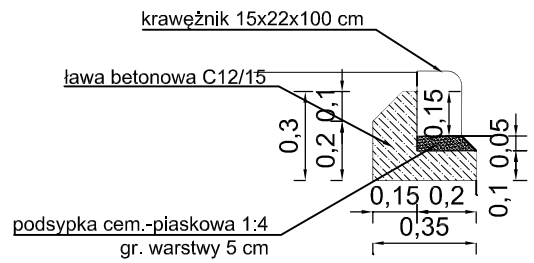

Usługi Projektowe i Nadzór w Budownictwie
GRZEGORZ RUDZKI
97-330 Sulejów ul. Góra Strzelecka 18

Inwestor:
Gmina Andrespol
95-020 Andrespol, ul. Rokicińska 126

Adres inwestycji:
Działki nr ewid. 148 obręb 0007 – Nowy Bedoń
Gm. Andrespol

	Imię i Nazwisko	Uprawnienia	Data	Podpis
Projektował:	mgr inż. Grzegorz Rudzki	NB.IV.7342/22/98		
Opracował:	Damian Hryniszyn			

projekt: Przebudowa ul. Mazowieckiej w Nowym Bedoniu w zakresie budowy chodnika od ul. Plażowej do ostatniej posesji

rysunek: Zjazd indywidualny – rzut zjazdu

skala:	1:25	format:	A3	Typ/Arkusz	Rewizja
data:	12-2017	projekt:		D-03	