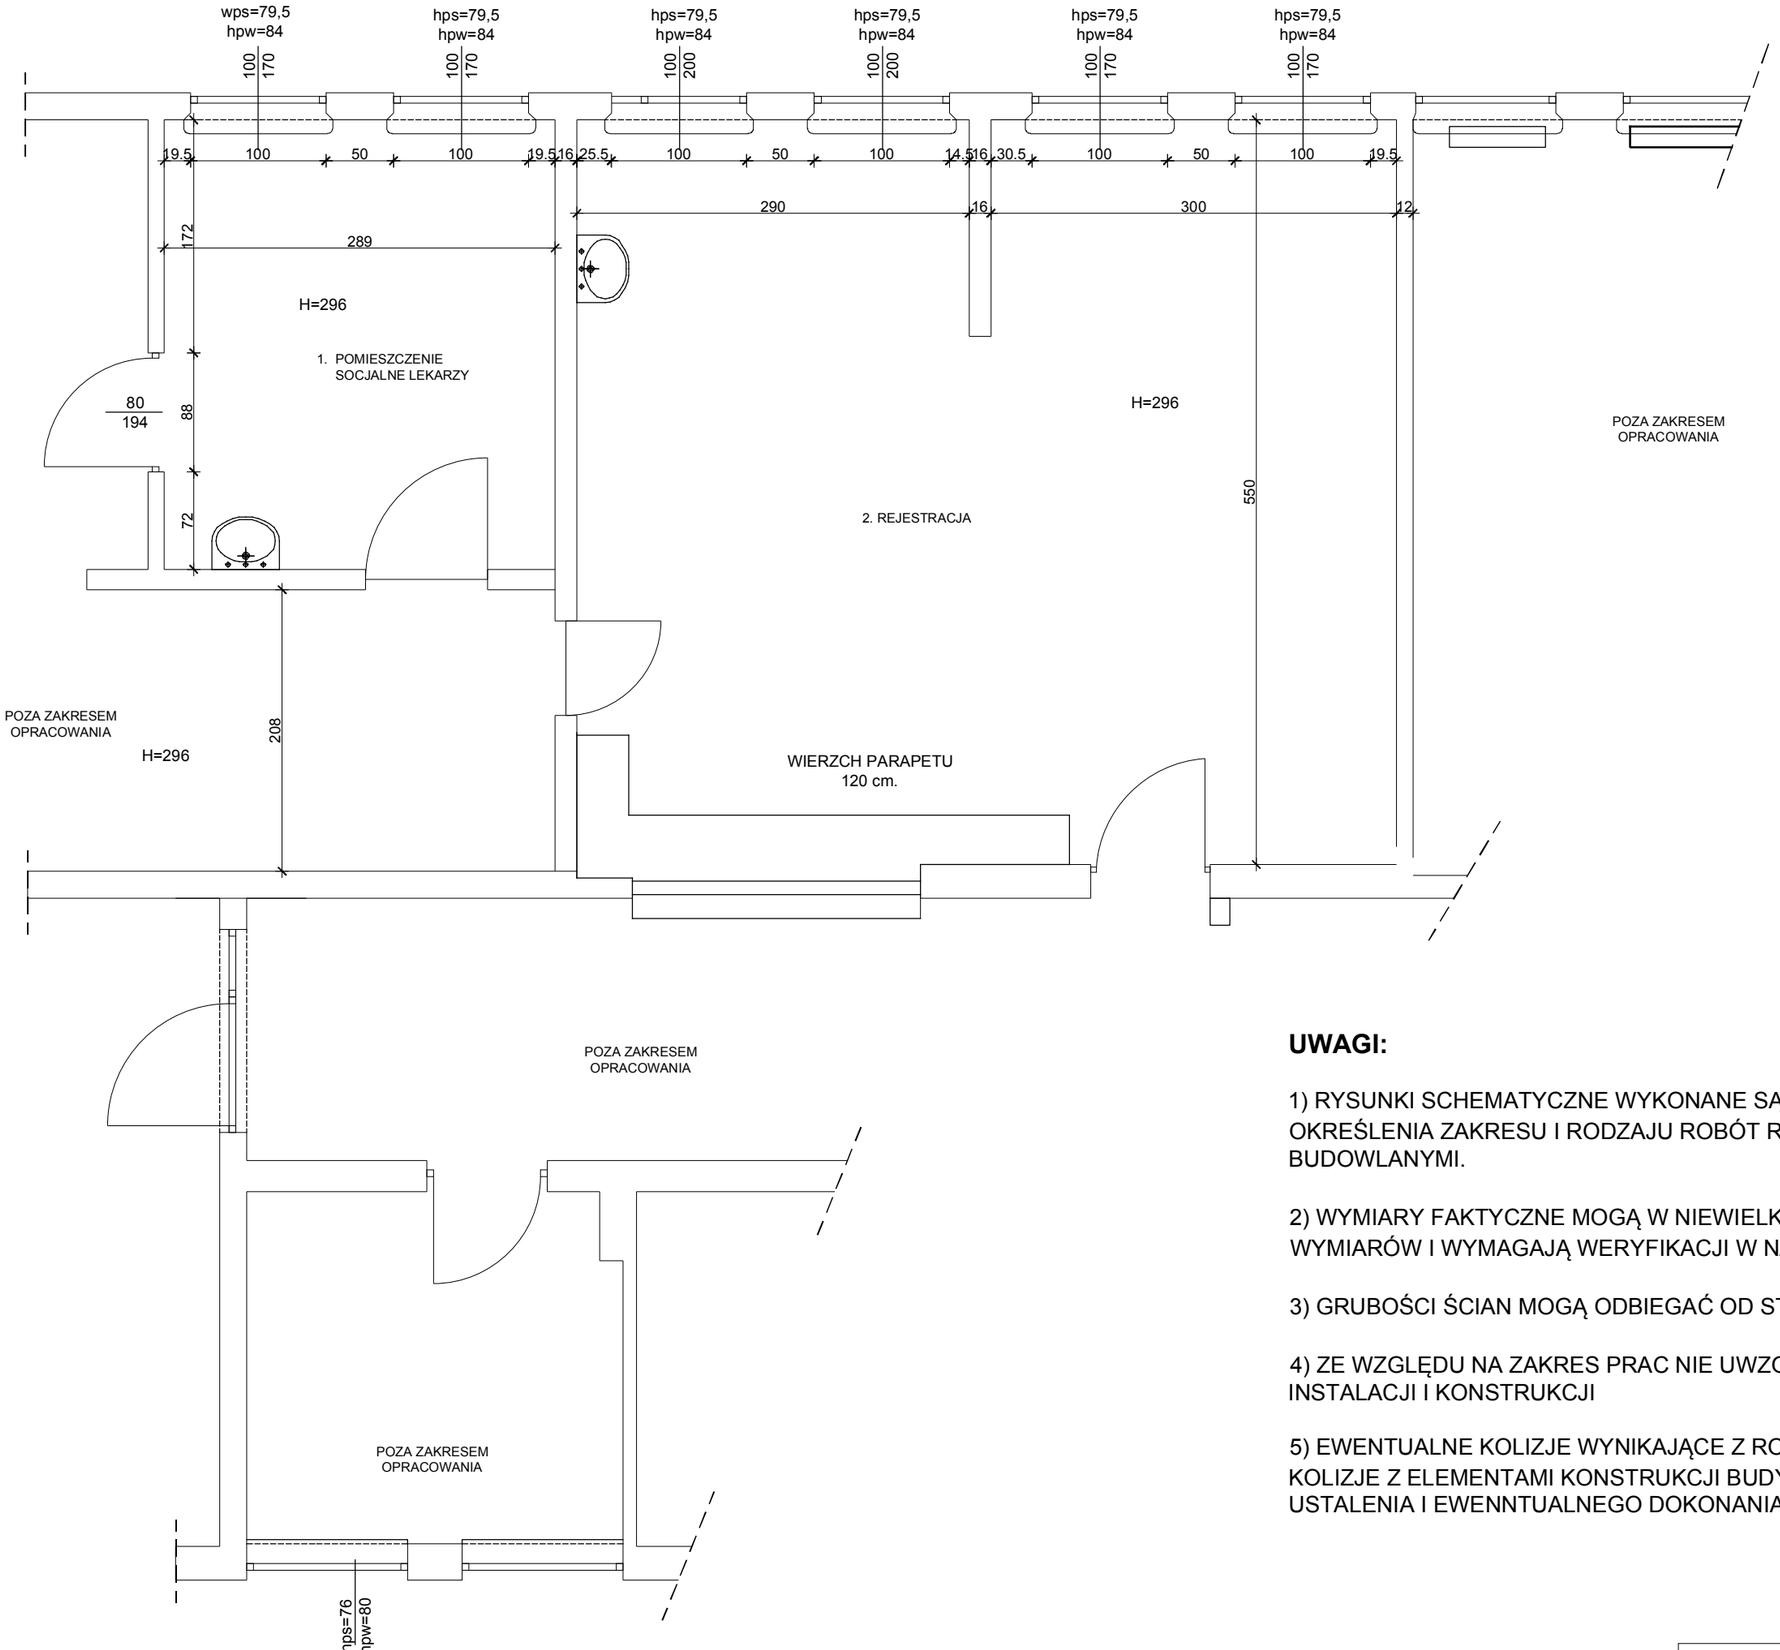

UWAGI:

1) RYSUNKI SCHEMATYCZNE WYKONANE SĄ NA POTRZEBY PROJEKTU KONCEPCYJNEGO OKREŚLENIA ZAKRESU I RODZAJU ROBÓT REMONTOWYCH WNĘTRZ NIE SĄ RYSUNKAMI BUDOWLANYMI.

2) WYMIARY FAKTYCZNE MOGĄ W NIEWIELKIM STOPNIU RÓŻNIĆ SIĘ OD FAKTYCZNYCH WYMIARÓW I WYMAGAJĄ WERYFIKACJI W NATURZE.

3) GRUBOŚCI ŚCIAN MOGĄ ODBIEGAĆ OD STANU FAKTYCZNEGO.

4) ZE WZGLĘDU NA ZAKRES PRAC NIE UWZGLĘDNIONO INWENTARYZACJI I PROJEKTÓW INSTALACJI I KONSTRUKCJI

5) EWENTUALNE KOLIZJE WYNIKAJĄCE Z ROZPROWADZENIA ISTNIEJĄCYCH INSTALACJI I KOLIZJE Z ELEMENTAMI KONSTRUKCJI BUDYNKU NALEŻY ZGŁASZAĆ INWESTOROWI W CELU USTALENIA I EWENNTUALNEGO DOKONANIA ZMIAN W NINIEJSZEJ KONCEPCJI.

SZKIC INWENTARYZACYJNY NA POTRZEBY KONCEPCJI PROJEKTU WNĘTRZ	Rysunek: Rys.1