


PROJEKT
- DETAL OBNIŻENIA SUFITÓW W OBYDWU POCZEKALNIACH

PANELE RASTROWE
ZGODNIE ZE SCHEMATEM RZUTU SUFITÓW

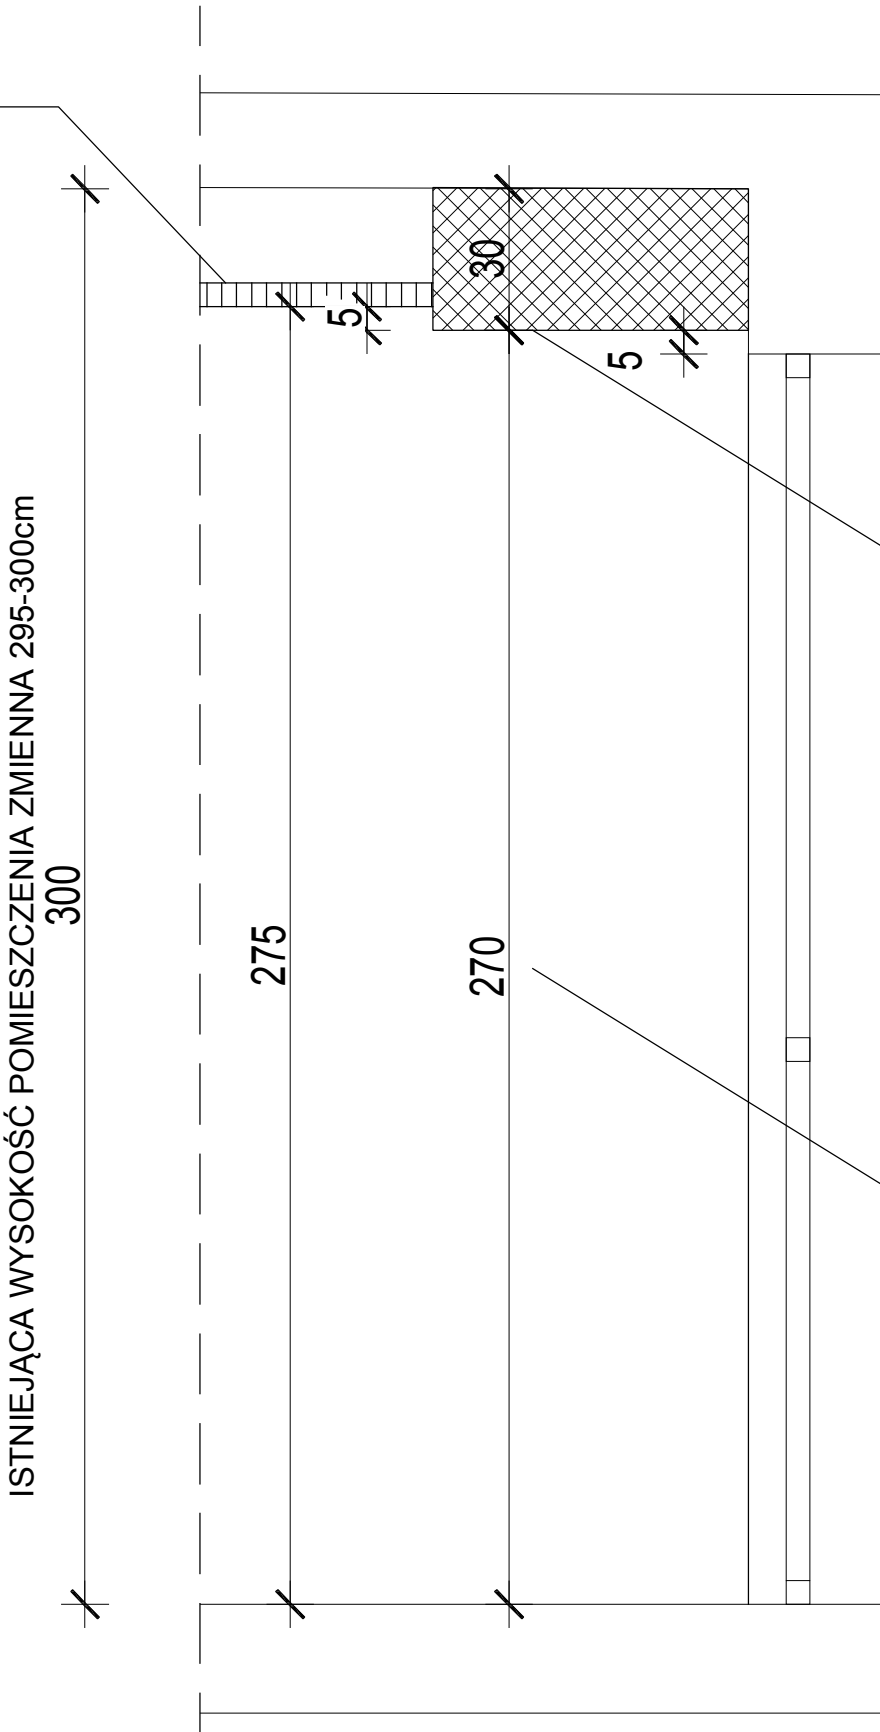

SUFIT G-K
ZARYS ZGODNIE ZE SCHEMATEM RZUTU SUFITÓW

WYMIARY WZGLĘDEM OBECNEGO
POZIOMU POSADZKI

PRZEKRÓJ