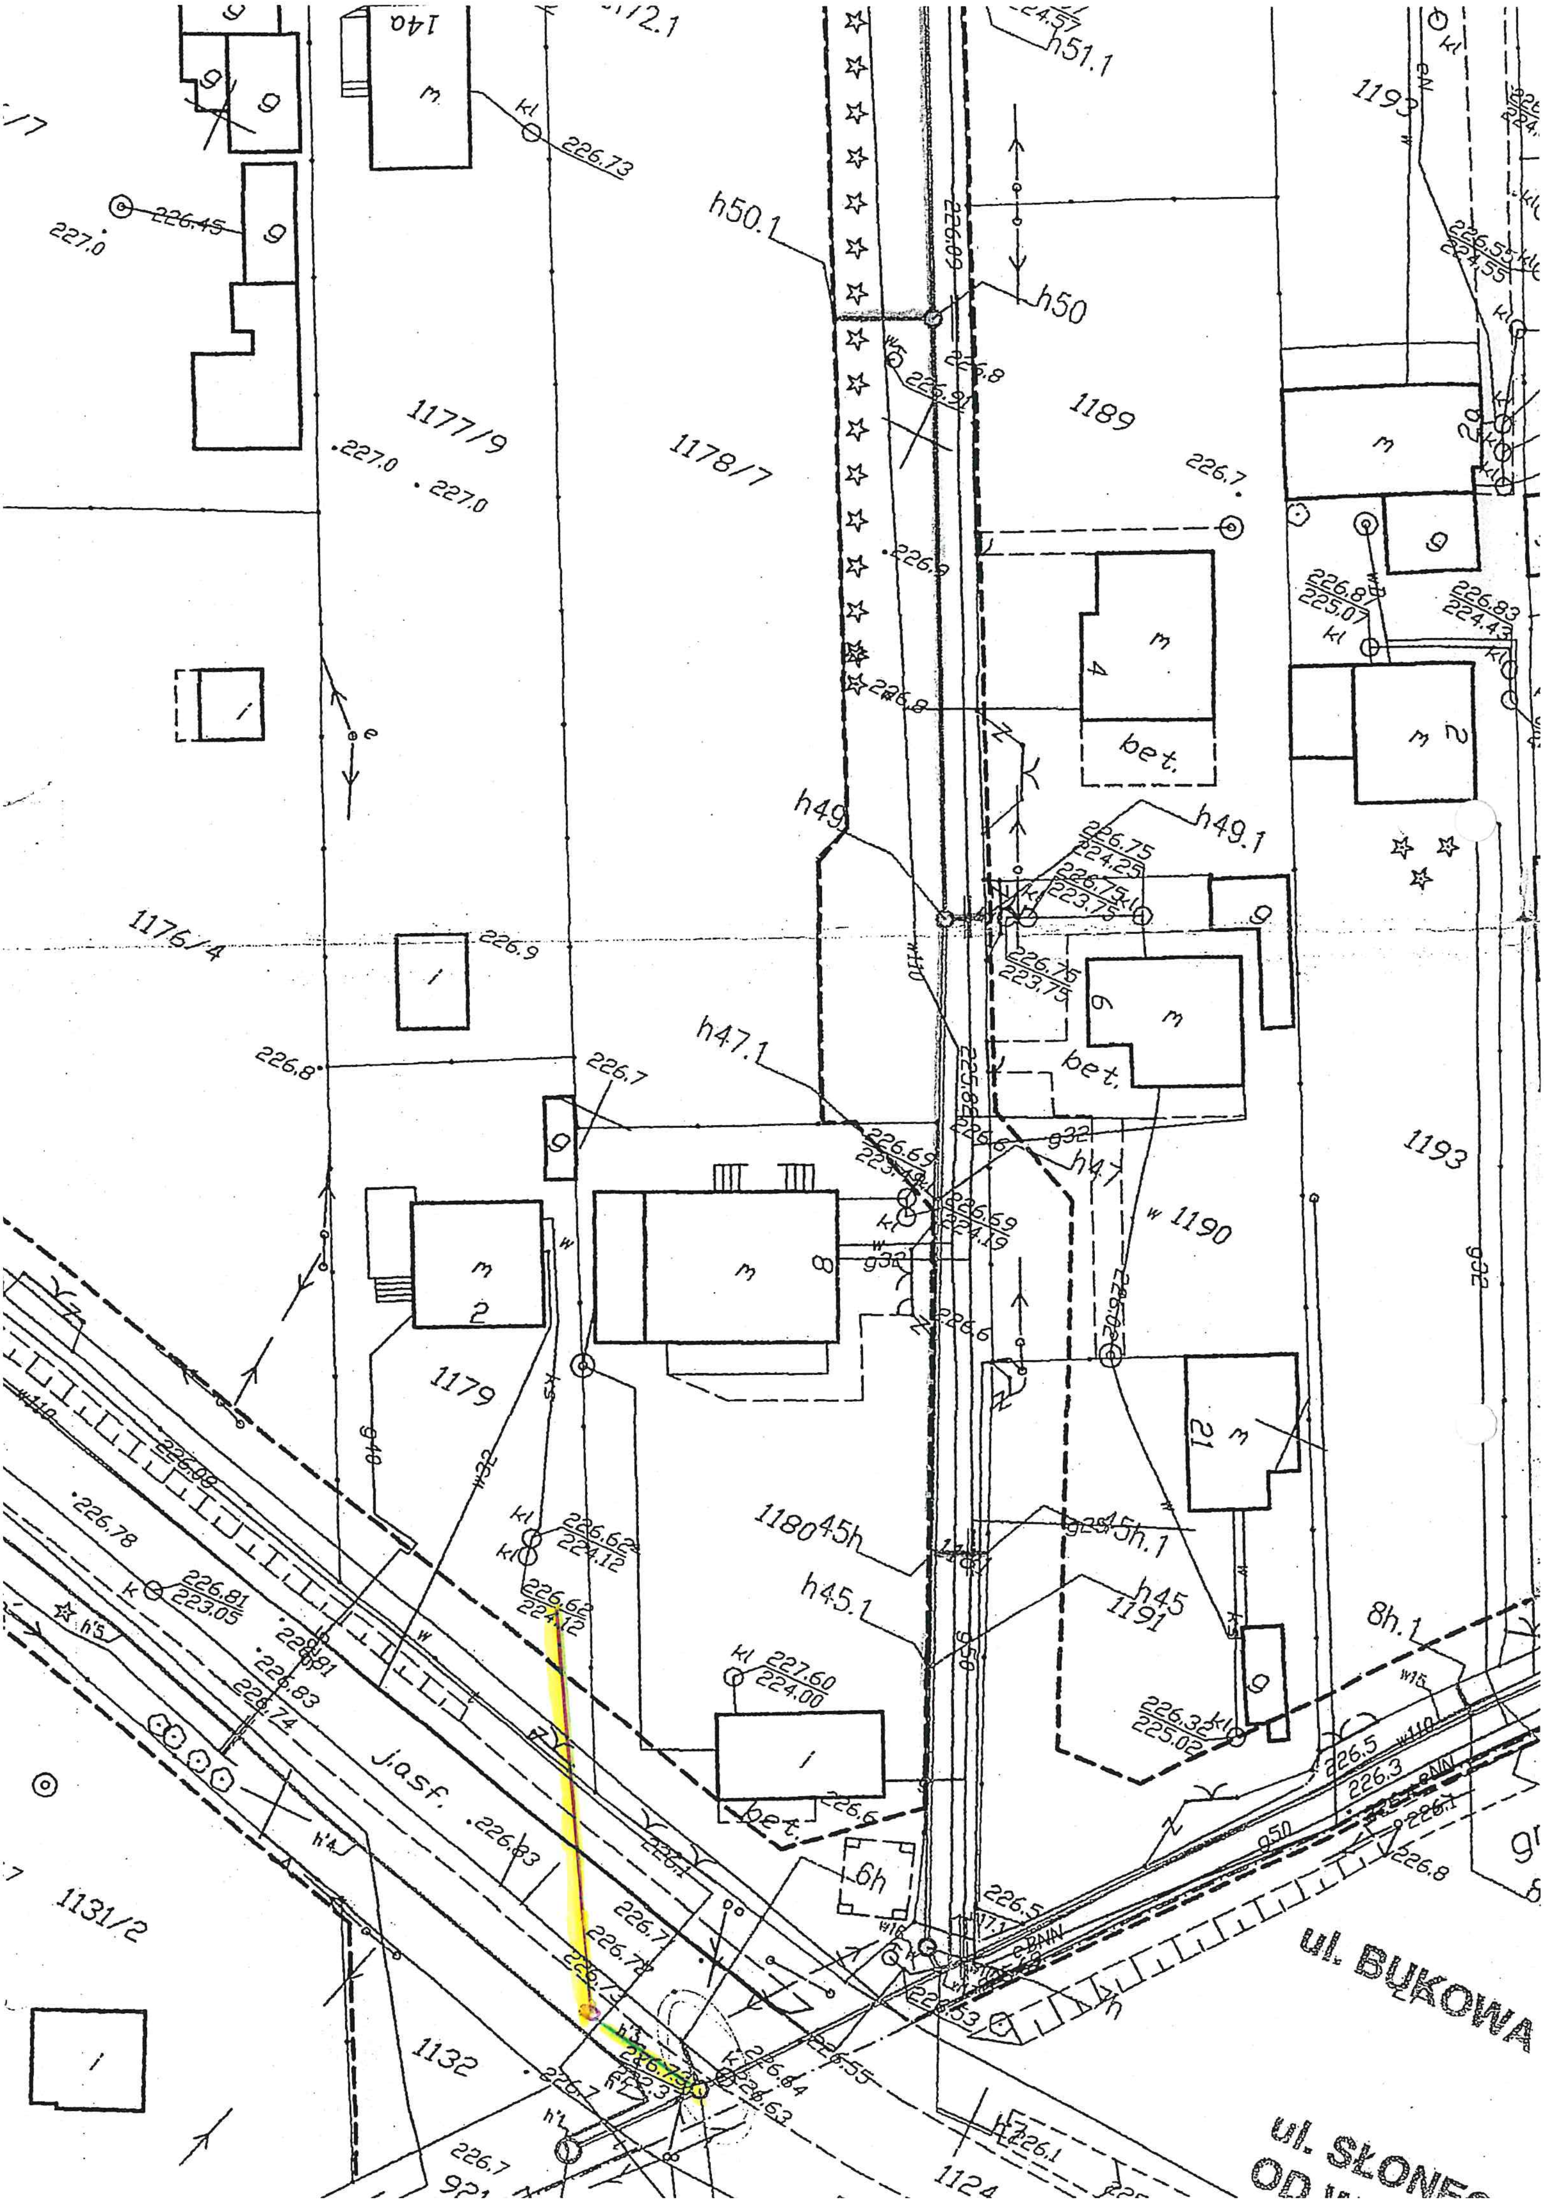
ul. BUKOWA
ul. SŁONEC
OD
1177/9
1178/7
1176/4
1179
1180
1189
1190
1191
1193
1131/2
1132
1124
h45
h45.1
h45h.1
h47
h47.1
h49
h49.1
h50
h50.1
h51.1
8h.1
m
bet.
g
j.asf.
226.7
226.9
226.8
227.0
226.73
226.45
226.62
224.12
226.81
223.05
226.78
227.60
224.00
226.32
225.02
226.75
224.25
223.75
226.69
224.19
226.83
224.43
225.07
226.55
224.55