
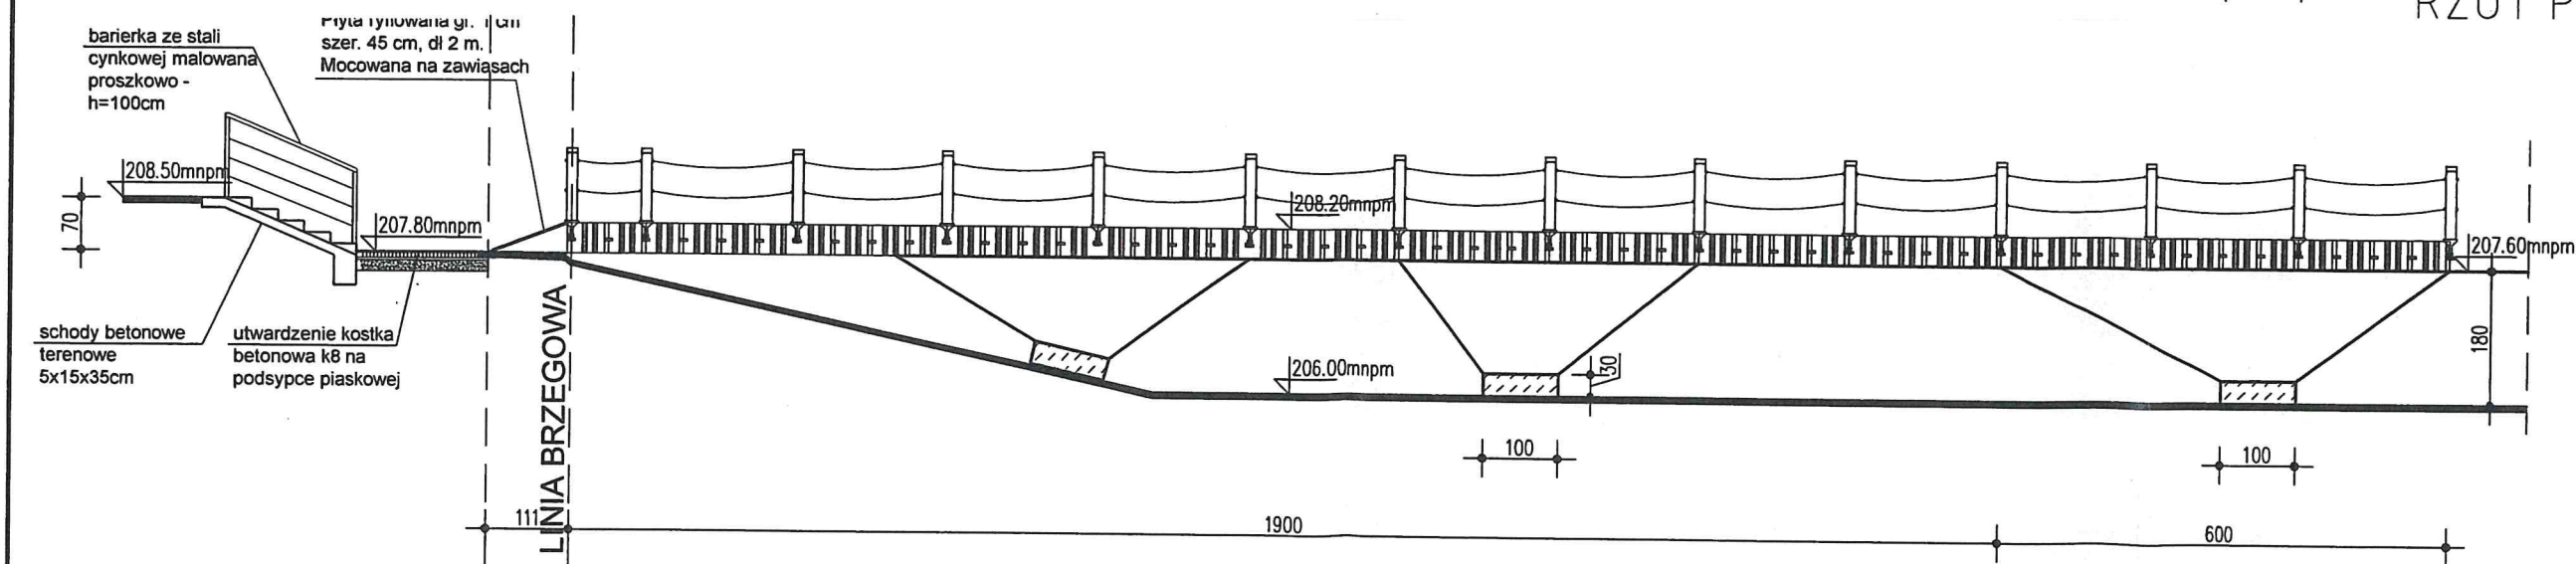


# POMOST PŁYWAJĄCY P1

STANOSTWO POWIATOWE w ŁODZI  
90-113 Łódź, ul. Sienkiewicza 3  
REGON: 472050130 NIP: 725-17-17-053

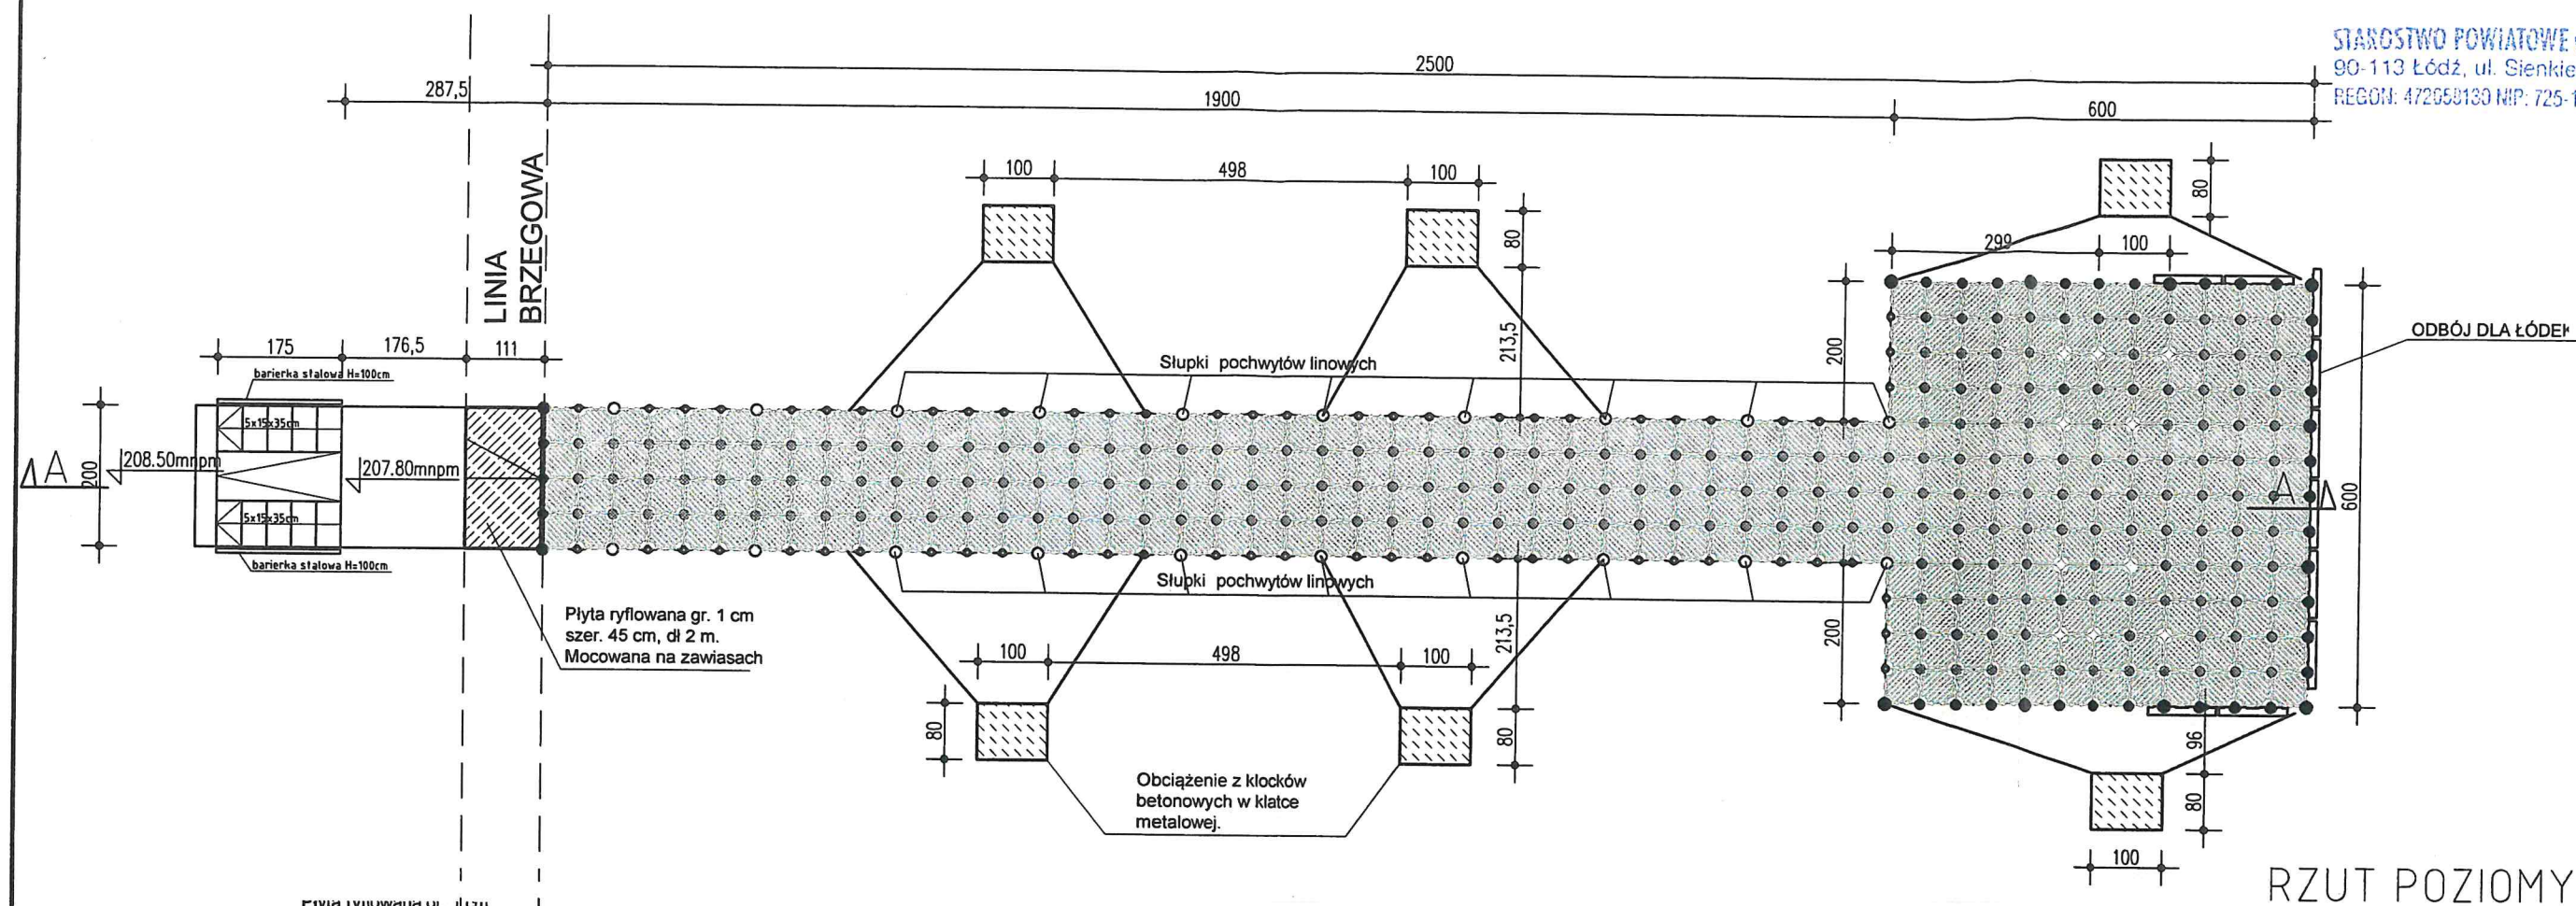

Temat: Projekt pomostów pływających			
Adres: Justynów Gmina Andrespol nr ewid. działki 1307, obręb Justynów			
Inwestor: Gmina Andrespol ul. Rokicińska 126 95-020 Andrespol			
Projektant: mgr inż. arch. Anna Szczepaniak nr upr. 22/R-205/ŁOIA/04		Podpis:	
Data: 06.2017	Brzoza: ARCHITEKTURA	Faza: PB	Skala: 1:100
Tytuł rysunku: Pomost pływający P1			
Nr rysunku:			A02