

POMOST PŁYWAJĄCY - ELEMENTY


STAROSTWO POWIATOWE w ŁODZI


60-113 Łódź, ul. Sienkiewicza 3

REGON 142854120 NIP 632-131-100

Elementy pomostu pływającego

- 1) Modułowy element nośny wymiary: 50 cm x 50 cm x 40 cm
- 2) Słupek pochwyty linowego
- 3) Łącznik między elementami
- 4) Sucha kotwica (Siatki z obciążnikami podtrzymującymi)
- 5) Odbój dla łódek i kajaków

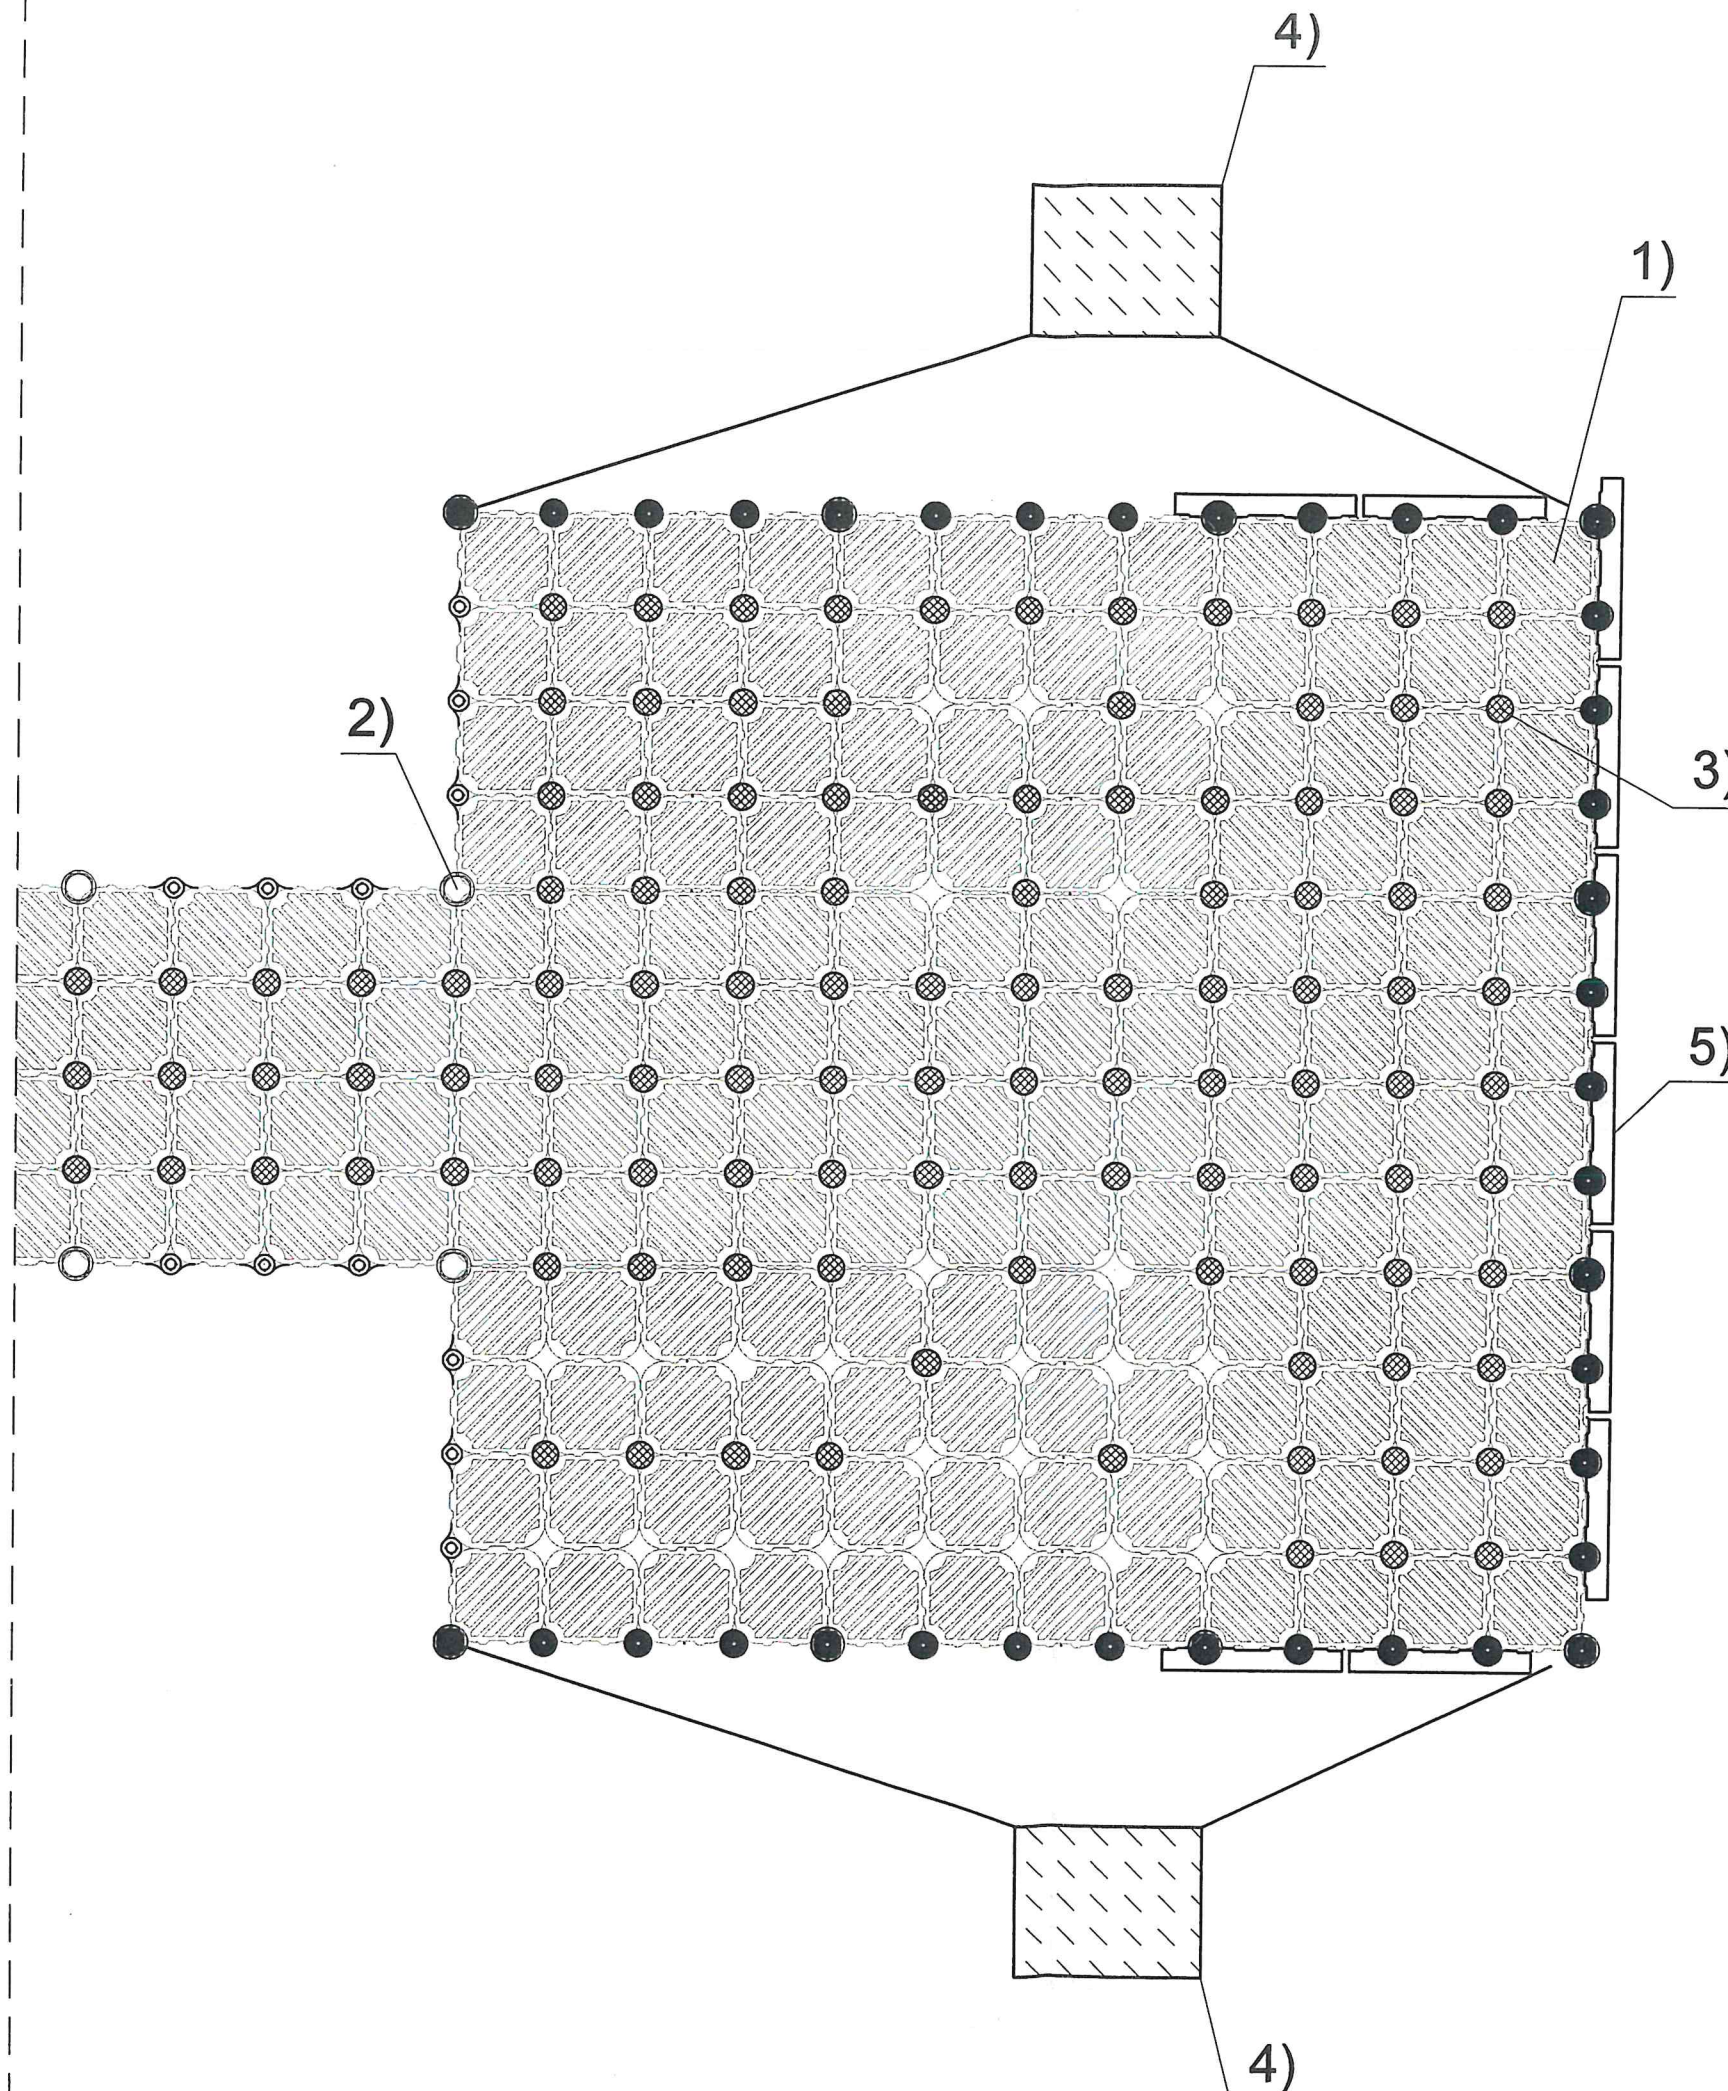

Temat: Projekt pomostów pływających			
Adres: Justynów Gmina Andrespol nr ewid. działki 1307, obręb Justynów			
Inwestor: Gmina Andrespol ul. Rokicińska 126 95-020 Andrespol			
Projektant mgr inż. arch. Anna Szczepaniak nr upr. 22/R-205/L01A/04		Podpis 	
Data: 06.2017	Branża: ARCHITEKTURA	Faza: PB	Skala: 1:25
Tytuł rysunku: Elementy pomostów			
Nr rysunku:			A04