
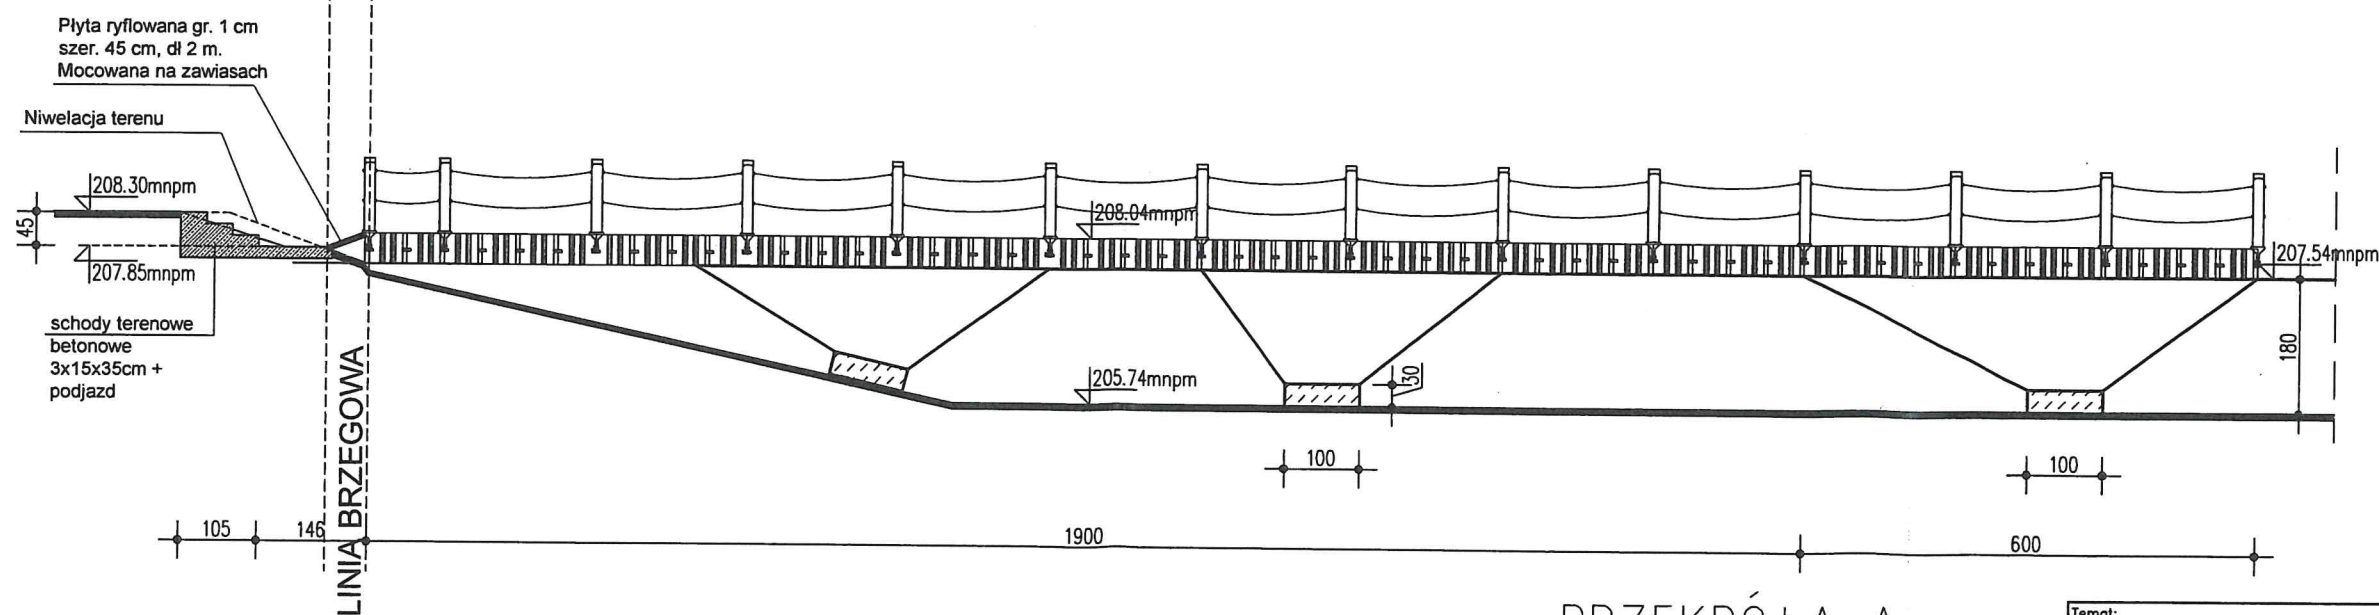


POMOST PŁYWAJĄCY P2

STAROSTWO POWIATOWE W ŁÓDZI
90-113 Łódź, ul. Sienkiewicza 3
REGON: 142050130 NIP: 725-17-17-00

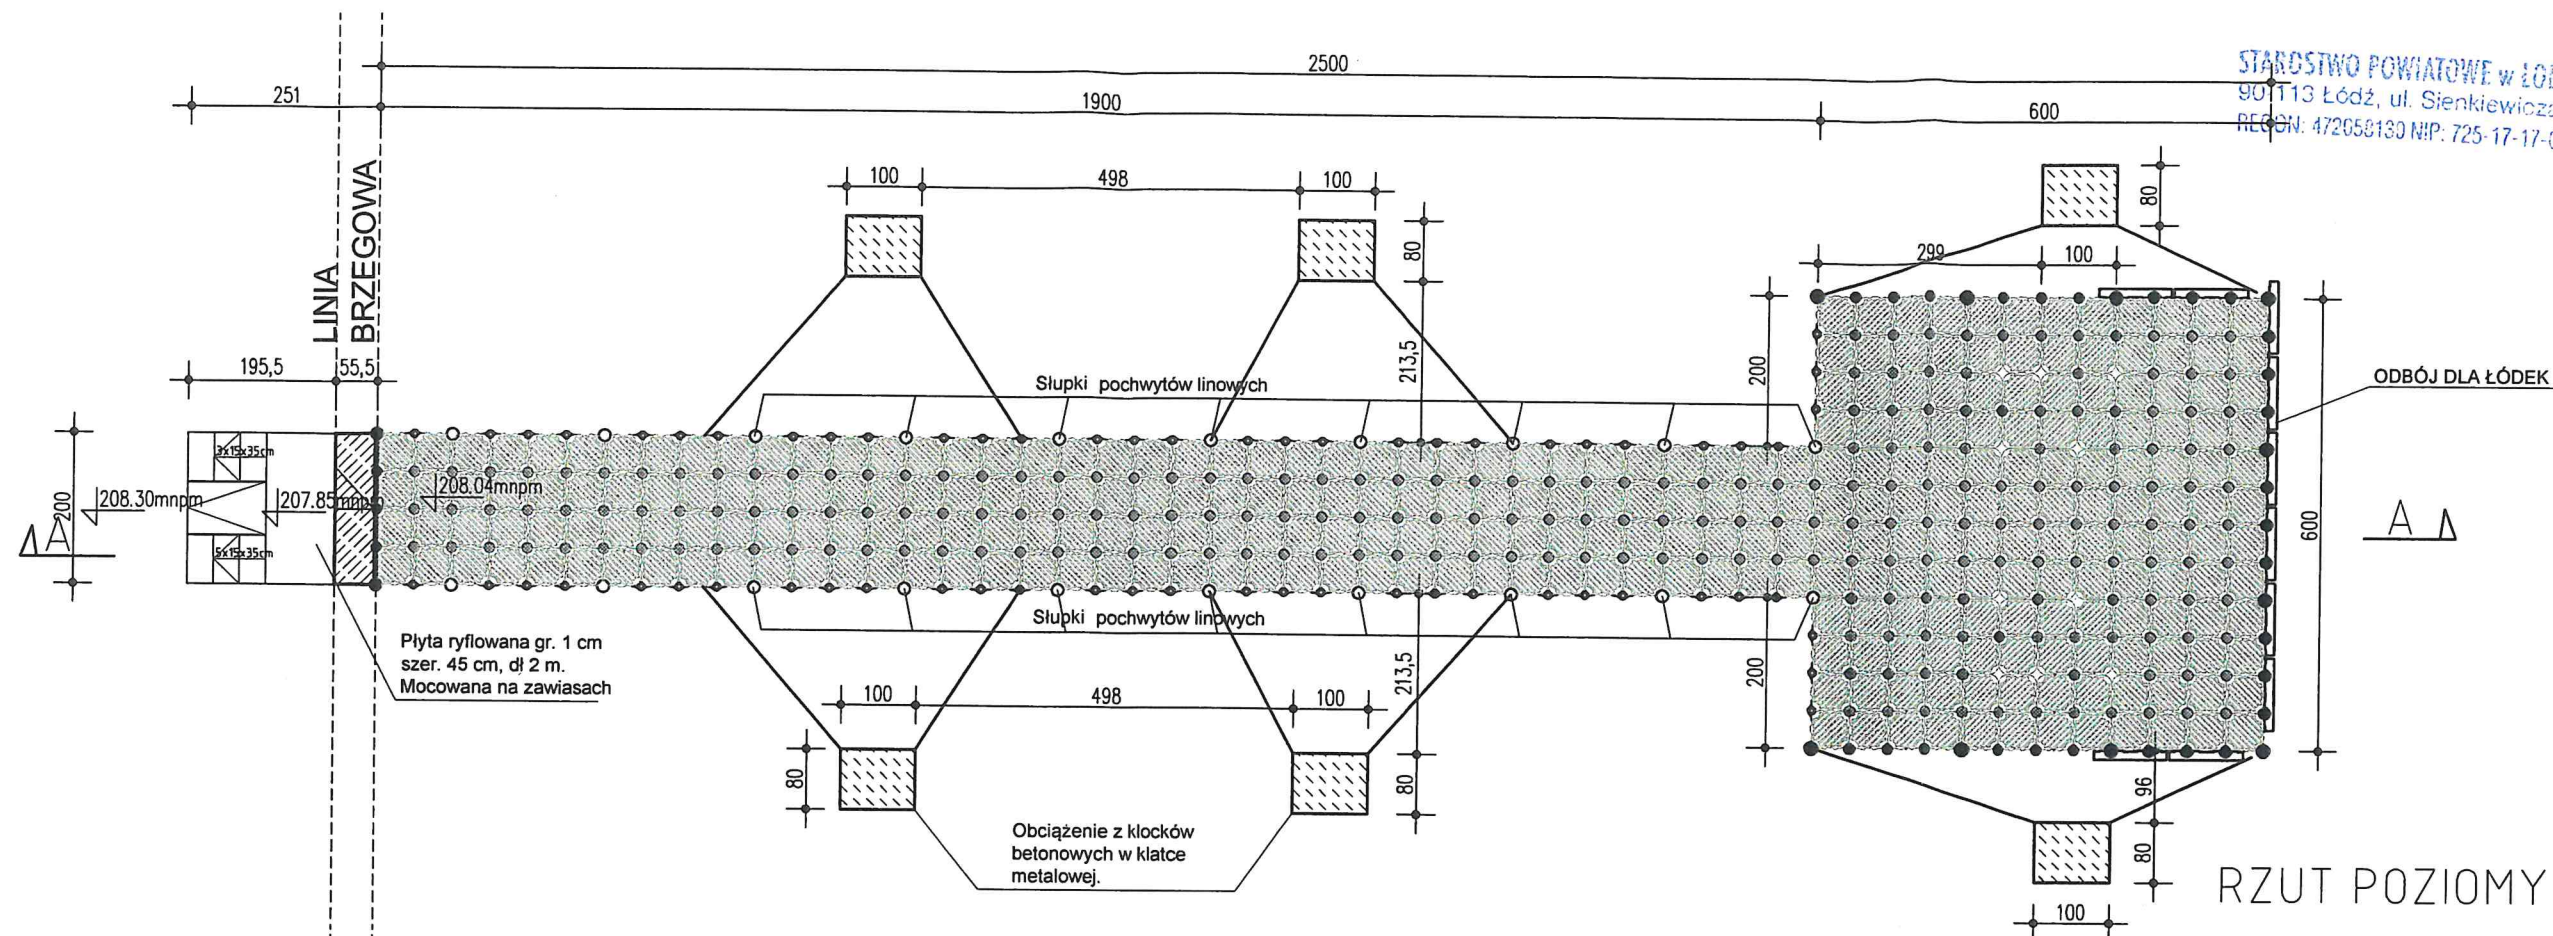

| | | | |
|---|----------------------|----------|--------------|
| Temat: Projekt pomostów pływających | | | |
| Adres: Justynów Gmina Andrespol nr ewid. działki 1307, obręb Justynów | | | |
| Inwestor: Gmina Andrespol ul. Rokicińska 126 95-020 Andrespol | | | |
| Projektant: mgr inż. arch. Anna Szczepaniak nr upr. 22/R-205/Ł01A/04 | | Podpis: | |
| Data: 06.2017 | Brzoza: ARCHITEKTURA | Faza: PB | Skala: 1:100 |
| Tytuł rysunku: Pomost pływający P2 | | | |
| Nr rysunku: | | | A03 |