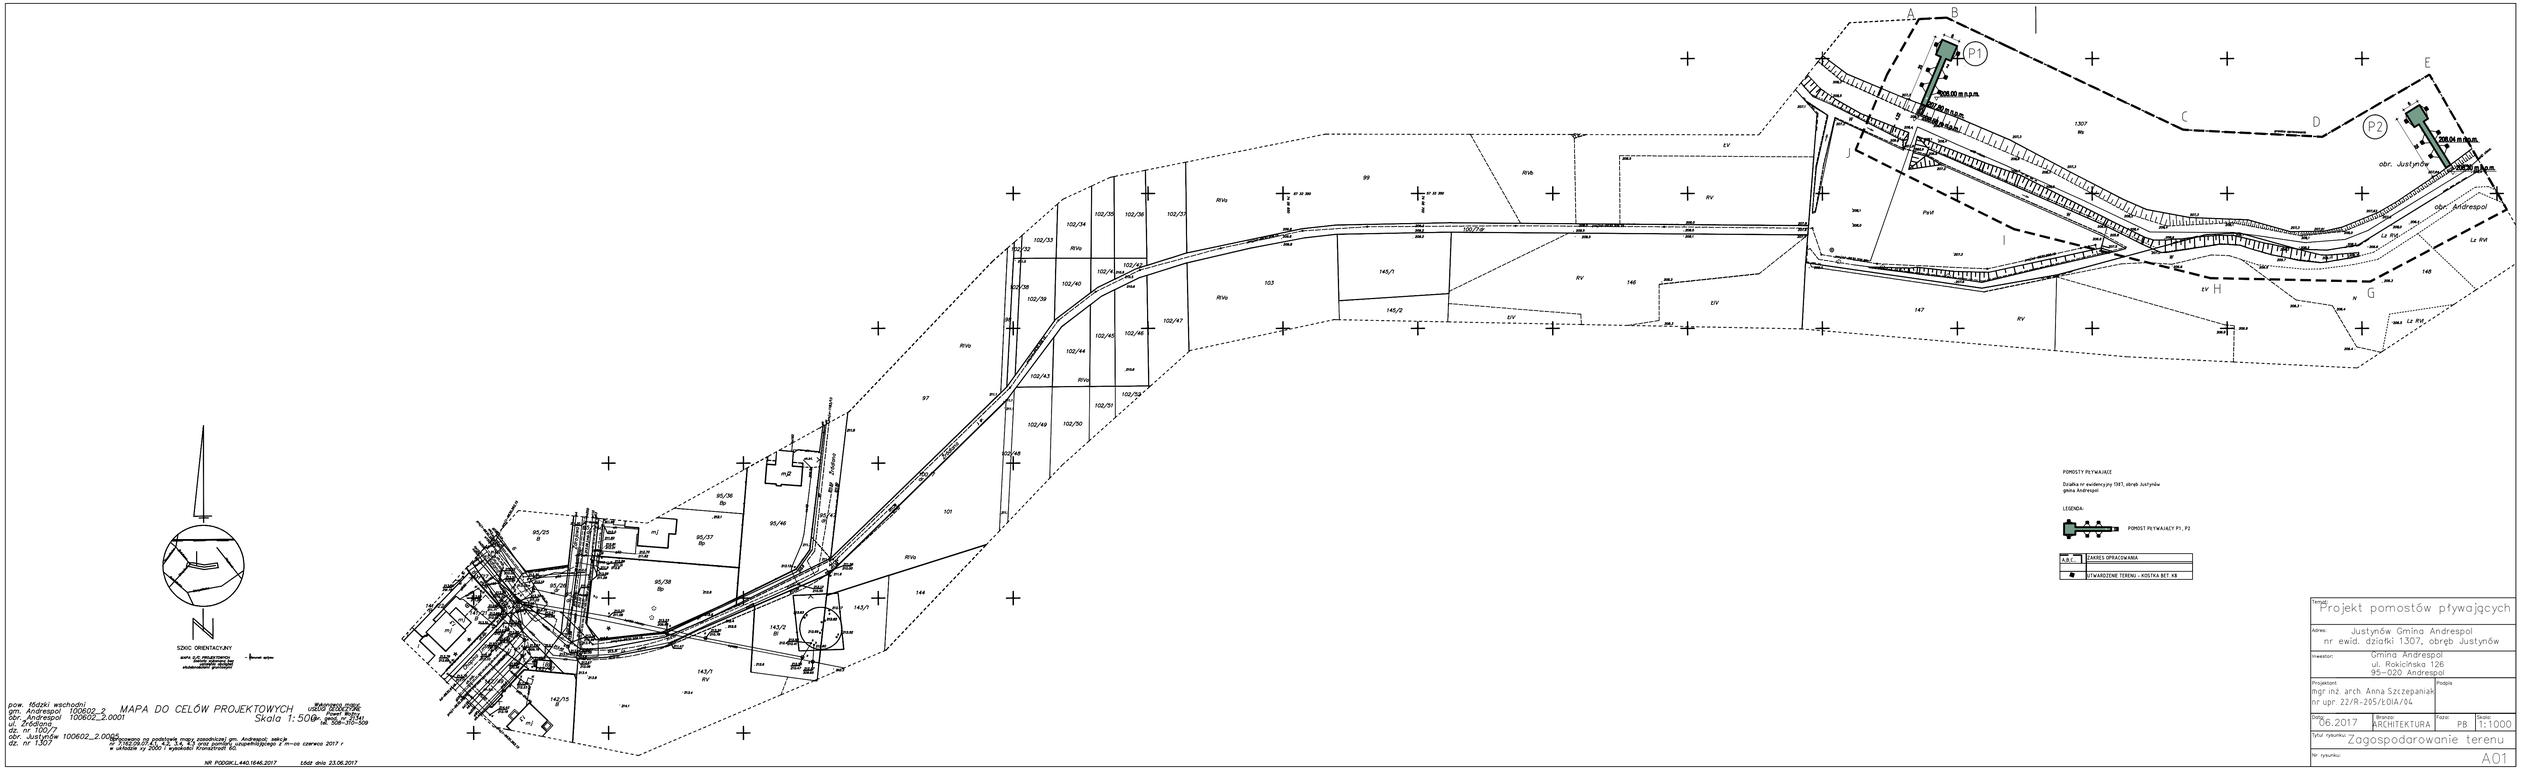

POMOSTY PŁYWAJĄCE

Działka nr ewidencyjny 1307, obręb Justynów
gmina Andrespol

LEGENDA:

POMOST PŁYWAJĄCY P1, P2

A.B.C.	ZAKRES OPRACOWANIA
	UTWARDZENIE TERENU - KOSTKA BET. KB

SZIOC ORIENTACYJNY

pow. łódzki wschodni
gm. Andrespol 100602_2
obr. Andrespol 100602_2.0001
ul. Źródlana
dz. nr 100/7
obr. Justynów 100602_2.0005
dz. nr 1307

MAPA DO CELÓW PROJEKTOWYCH
Skala 1:500

Wykonawca: USŁUGI GEODEZYJNE
Paweł Bielski
ul. Rokicińska 126
tel. 508-310-509

Opracowano na podstawie mapy zasadniczej gm. Andrespol, sekcja
nr 2162.09.03.4.1, 4.2, 3.4, 4.3 oraz pomiaru uzupełniającego z m-ca czerwca 2017 r.
w układzie xy 2000 i wysokości Kronsztradt 60.

NR PODGK.L.440.1646.2017 Łódź dnia 23.06.2017

Temat:	Projekt pomostów pływających
Adres:	Justynów Gmina Andrespol nr ewid. działki 1307, obręb Justynów
Inwestor:	Gmina Andrespol ul. Rokicińska 126 95-020 Andrespol
Projektant:	mgr inż. arch. Anna Szczepaniak nr upr. 22/R-205/ŁOIA/04
Podpis:	
Data: 06.2017	Branża: ARCHITEKTURA
Faza: PB	Skala: 1:1000
Tytuł rysunku:	Zagospodarowanie terenu
Nr rysunku:	A01