


# WF Szatnia dziewcząt: sufity podwieszane i oświetlenie

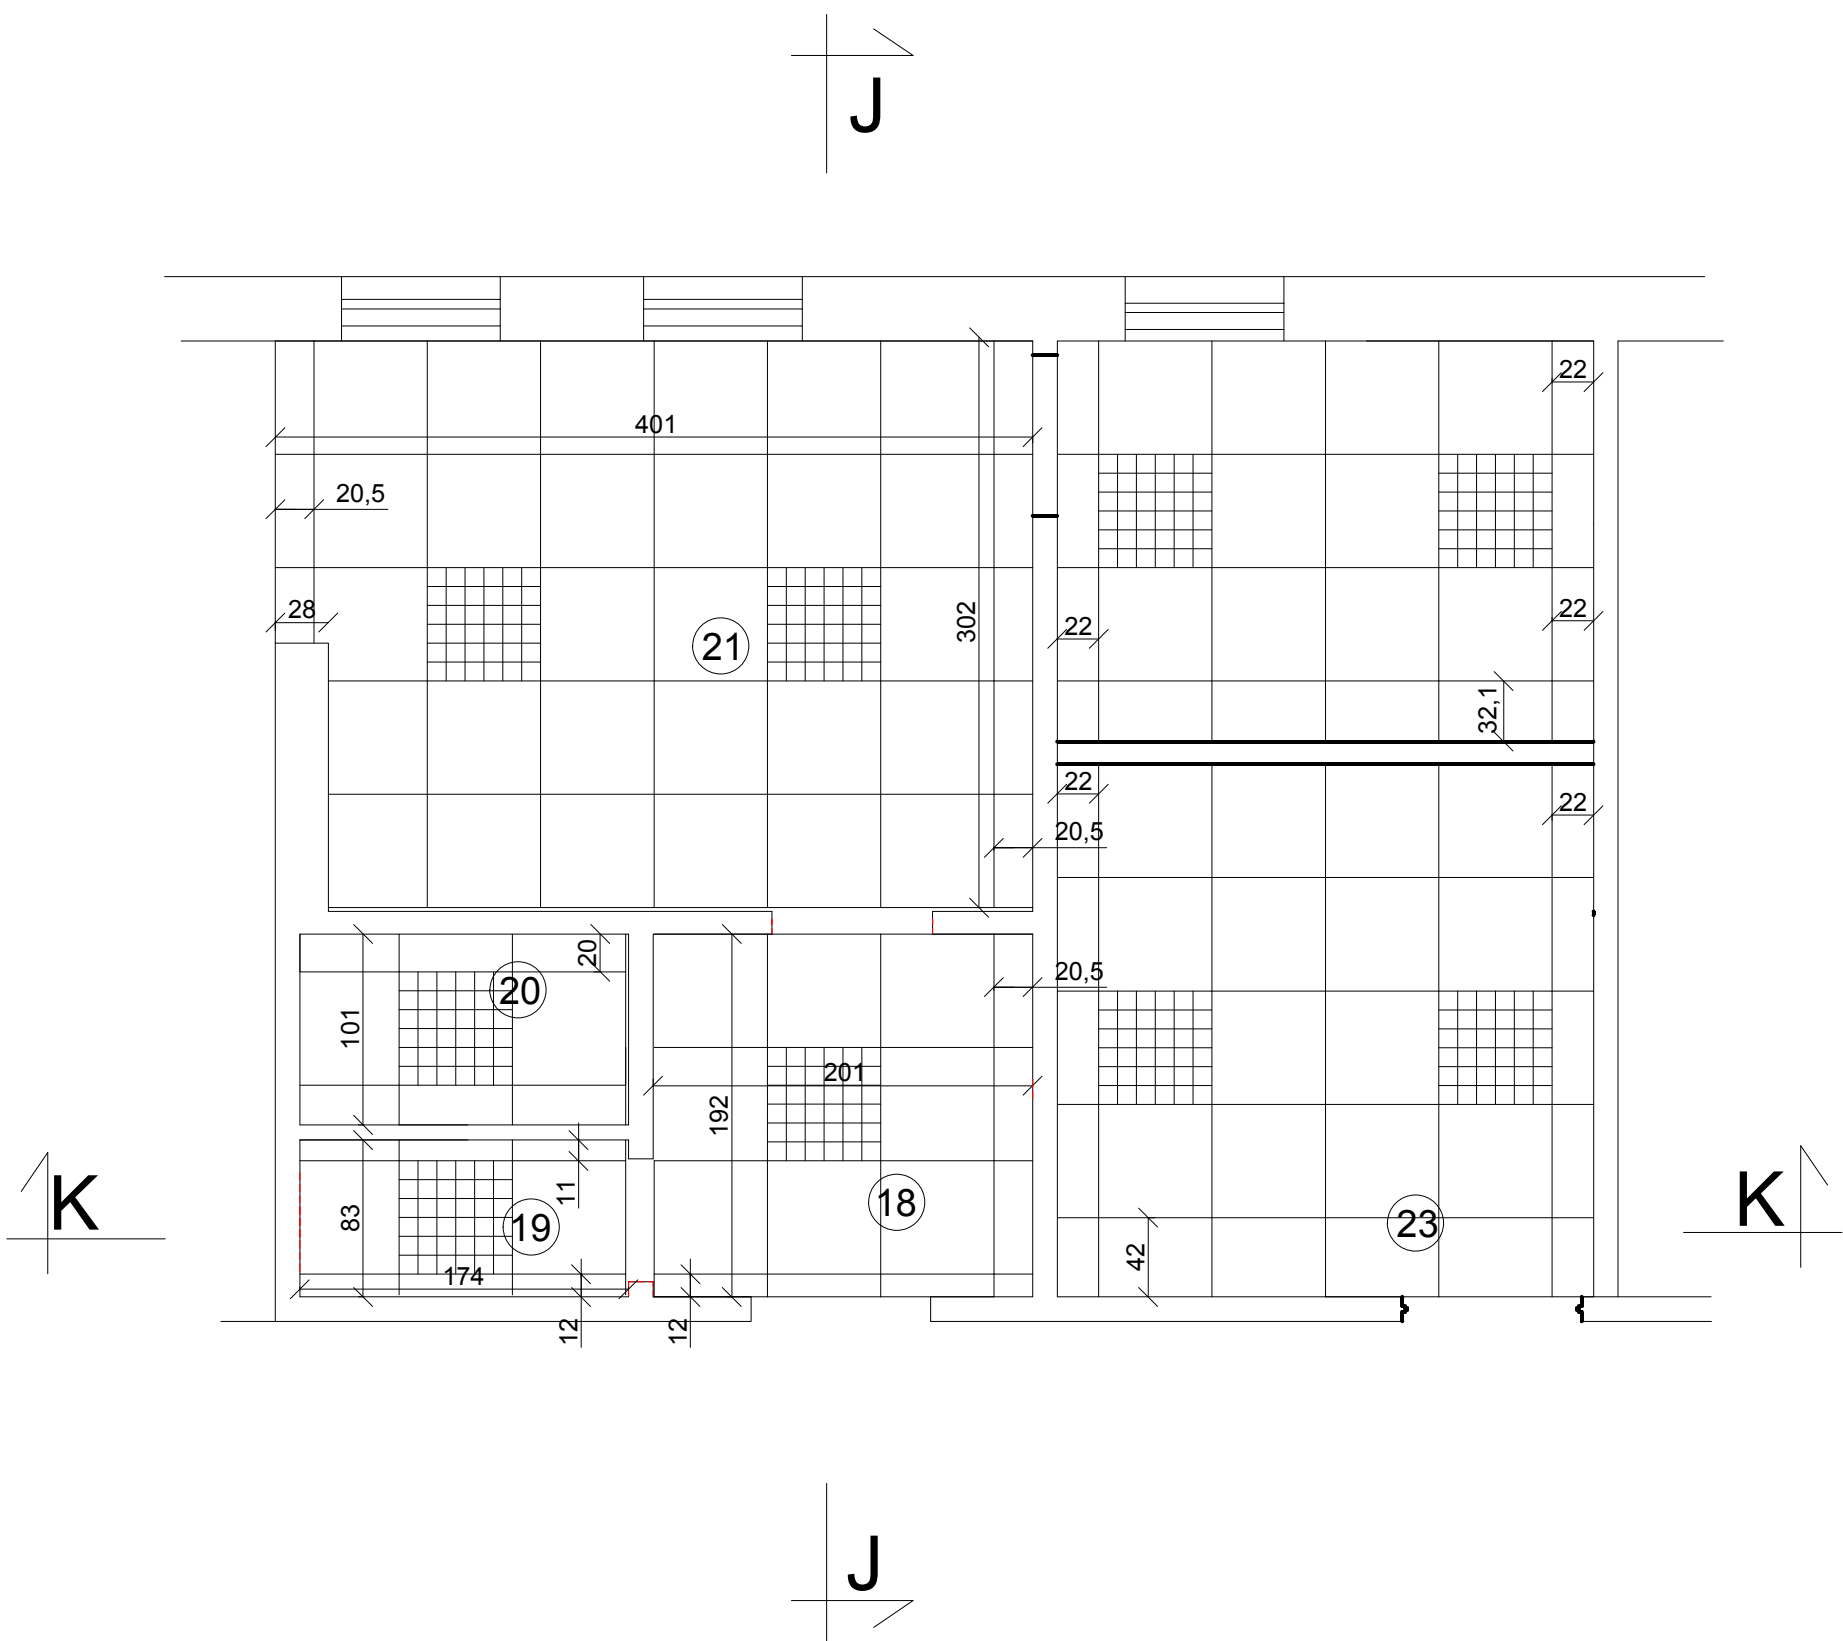

Zestawienie pomieszczeń:

18	Przedsiónek:	Terakota:	4,02m <sup>2</sup>
19	Łazienka:	Terakota:	1,44m <sup>2</sup>
20	WC:	Terakota:	1,77m <sup>2</sup>
21	Szatnia:	Terakota:	11,95m <sup>2</sup>
22	Prysznice:	Terakota:	6,08m <sup>2</sup>
23	WC:	Terakota:	8,07m <sup>2</sup>