



# WF Szatnia dziewcząt

PRZEKRÓJ J - J

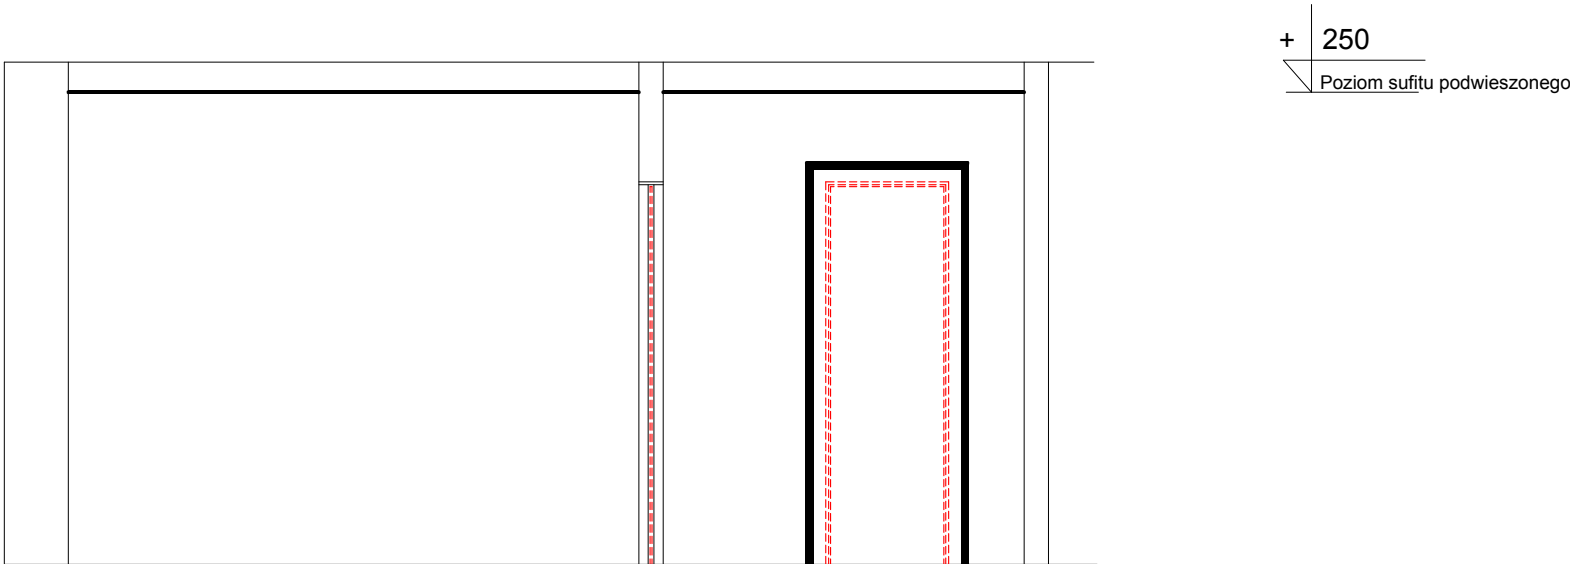

+ 250  
Poziom sufitu podwieszonego

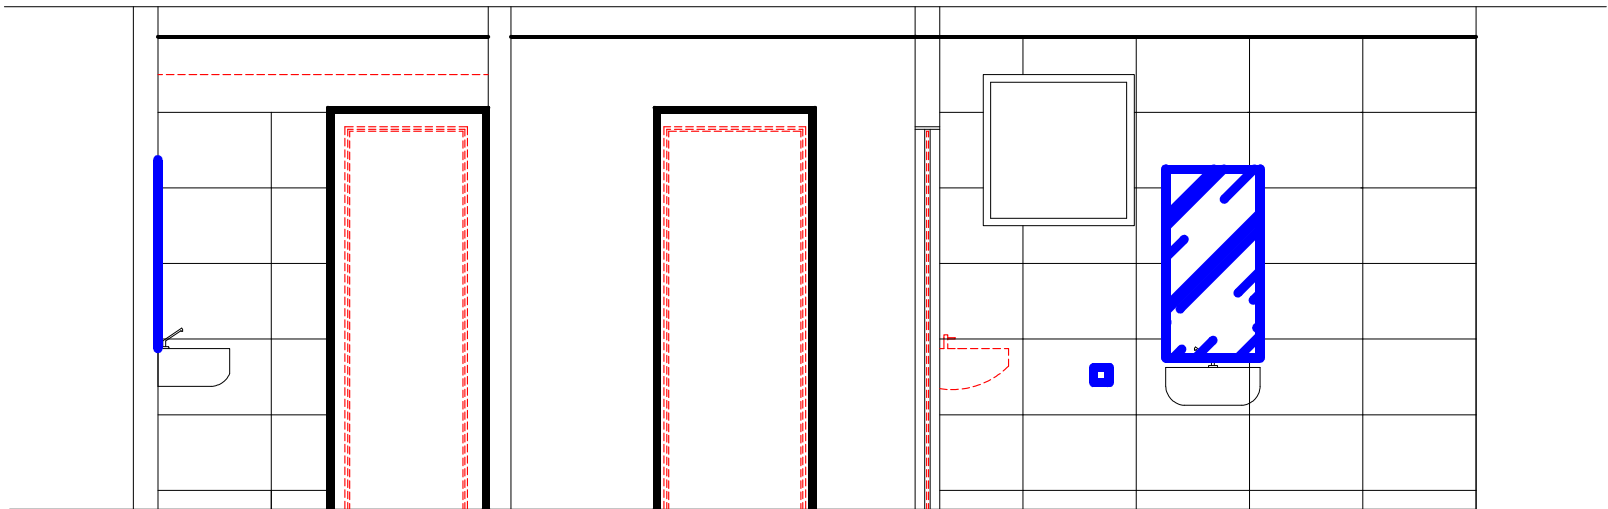

PRZEKRÓJ K - K