


WF Szatnia dziewcząt: zakres wyburzeń i demontaży

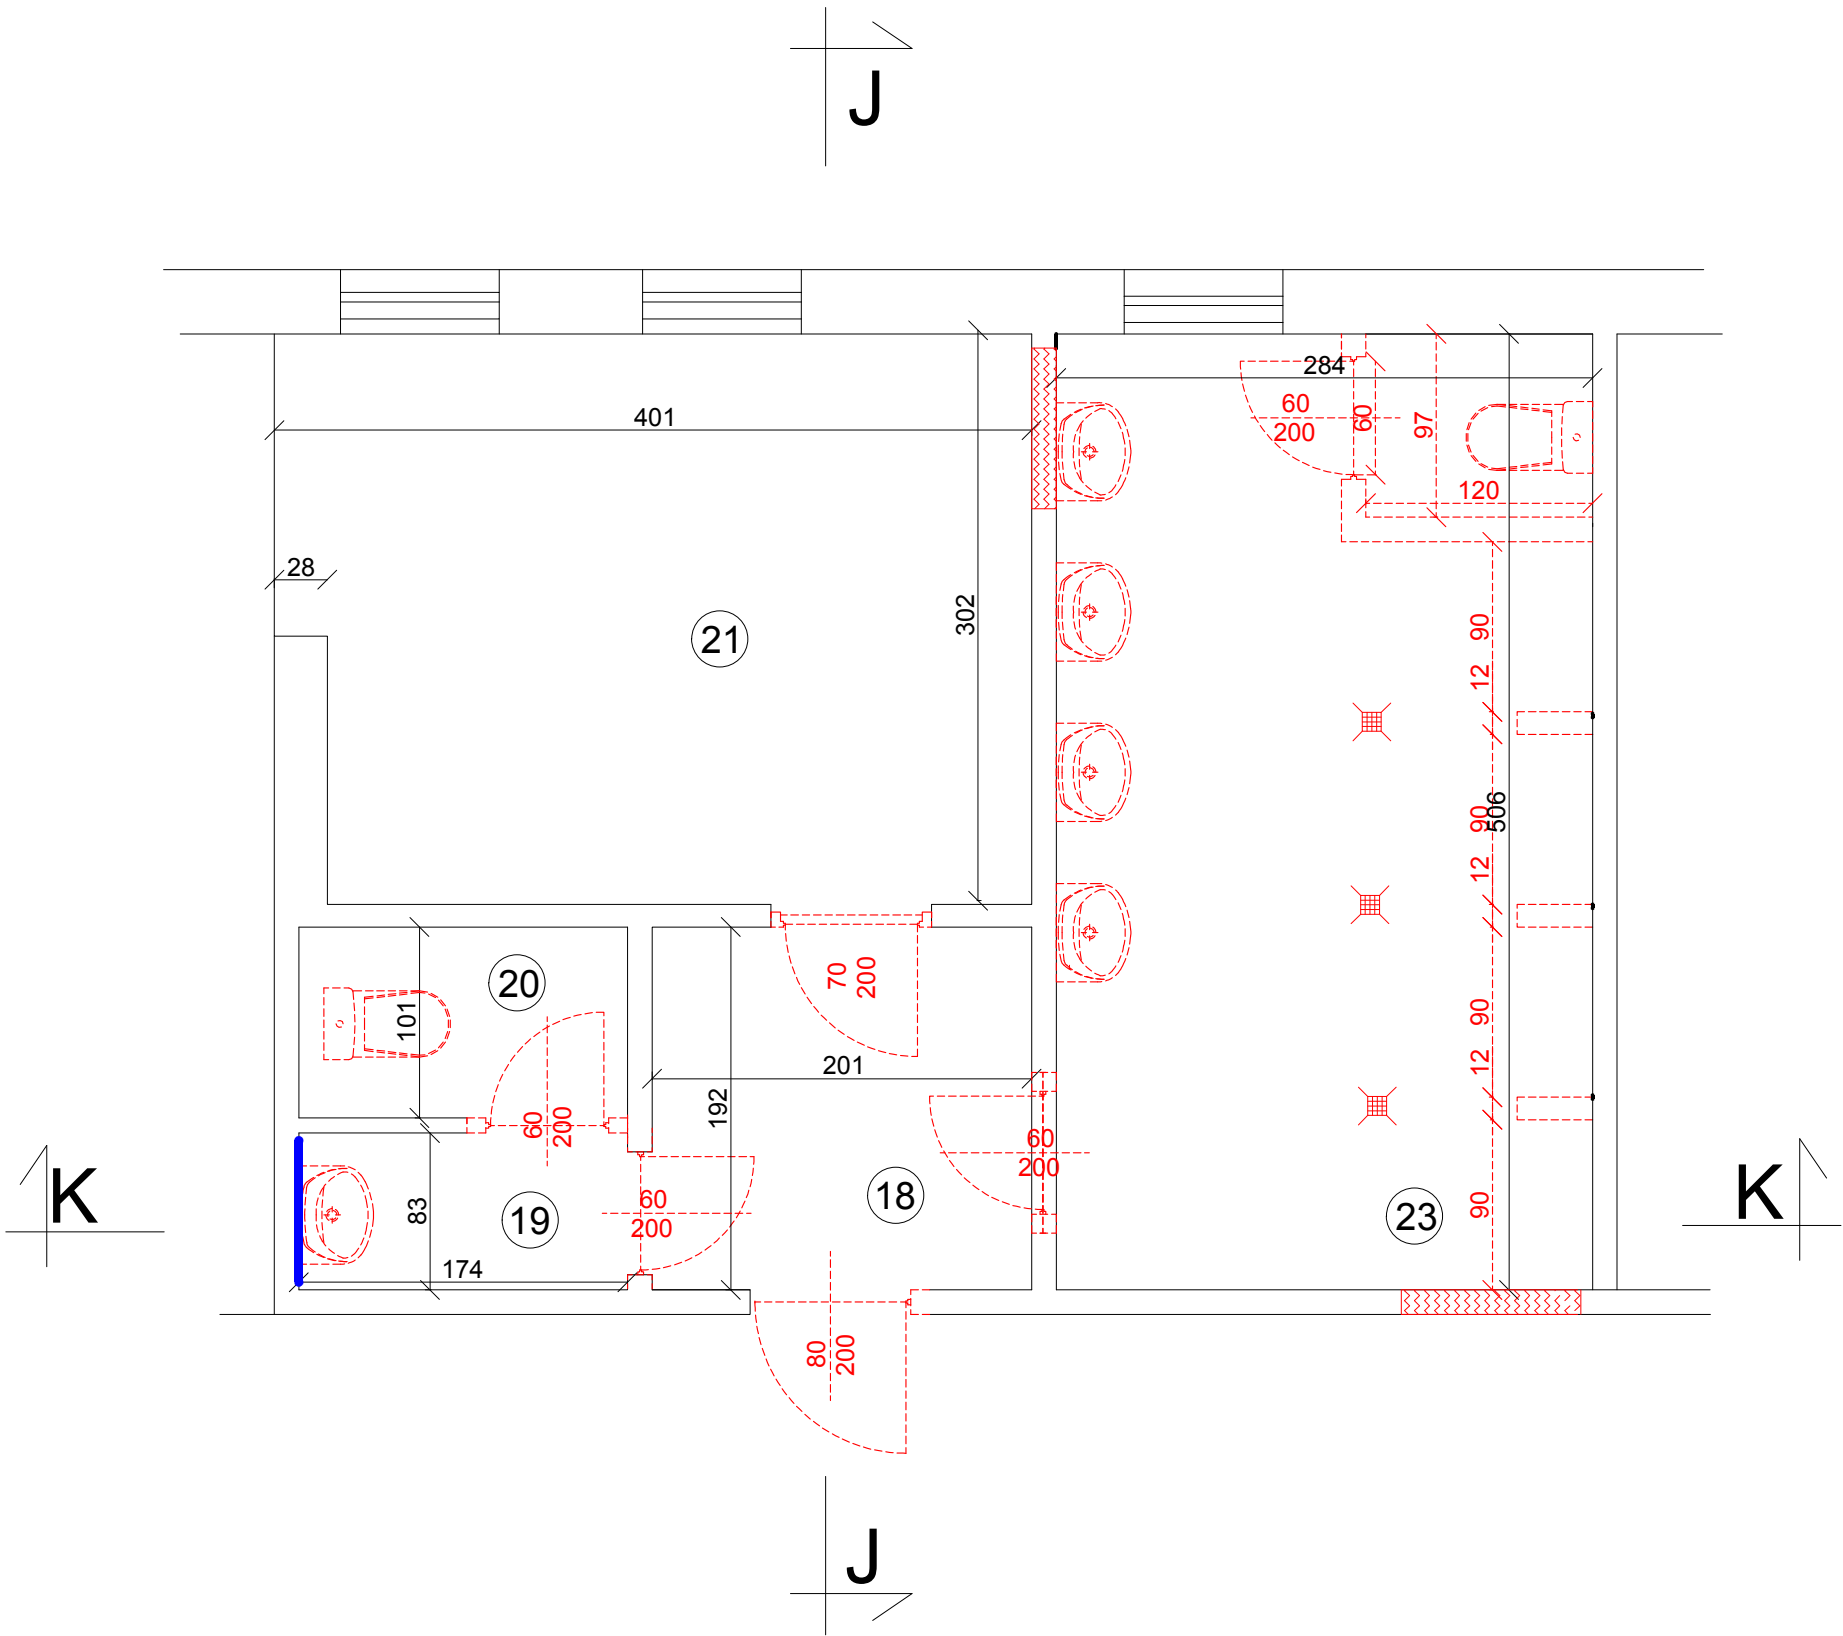

Zestawienie pomieszczeń:

18	Przedsiónek:	Terakota:	4,02m ²
19	Łazienka:	Terakota:	1,44m ²
20	WC:	Terakota:	1,77m ²
21	Szatnia:	PCV:	11,95m ²
23	Prysznice:	Terakota:	14,37m ²