# Pomieszczenia: Nr 10 "WC chłopców"
# Nr 11 WC "dziewcząt"

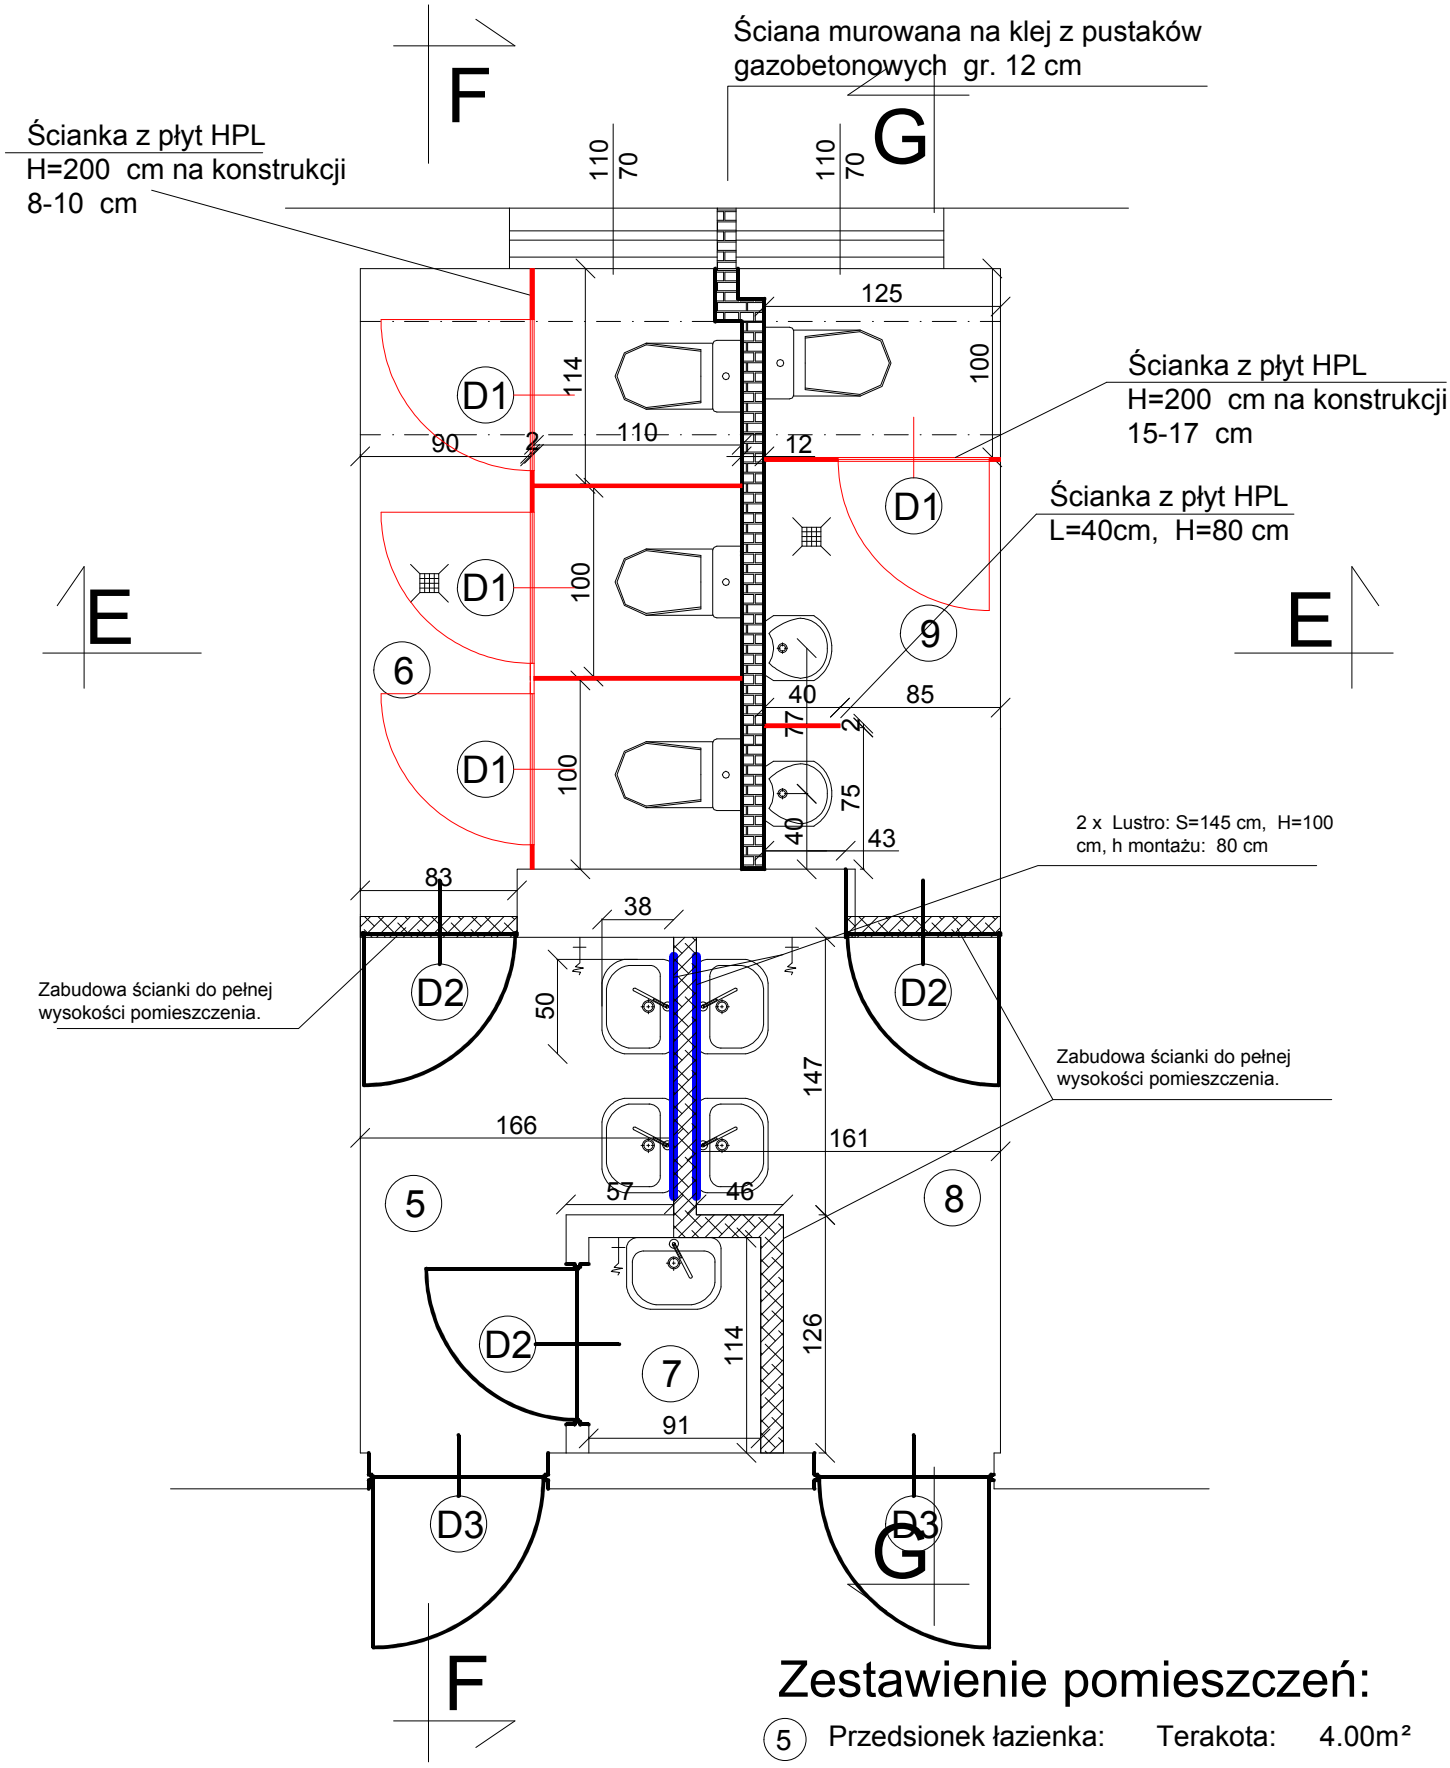


## Zestawienie pomieszczeń:

| | | | |
|---|---|---|---|
| 5 | Przedsionek łazienka: | Terakota: | 4.00m² |
| 6 | Ubikacje: | Terakota: | 6,67m² |
| 7 | Pomieszczenie Gosp.: | Terakota: | 1,08m² |
| 8 | Przedsionek łazienka: | Terakota: | 3,95m² |
| 9 | Ubikacje: | Terakota: | 4,28m² |

Rys A4 Skala 1:20