


Pomieszczenia: Nr 10 "WC chłopców"  
 Nr 11 WC "dziewcząt"

Zakres wyburzeń

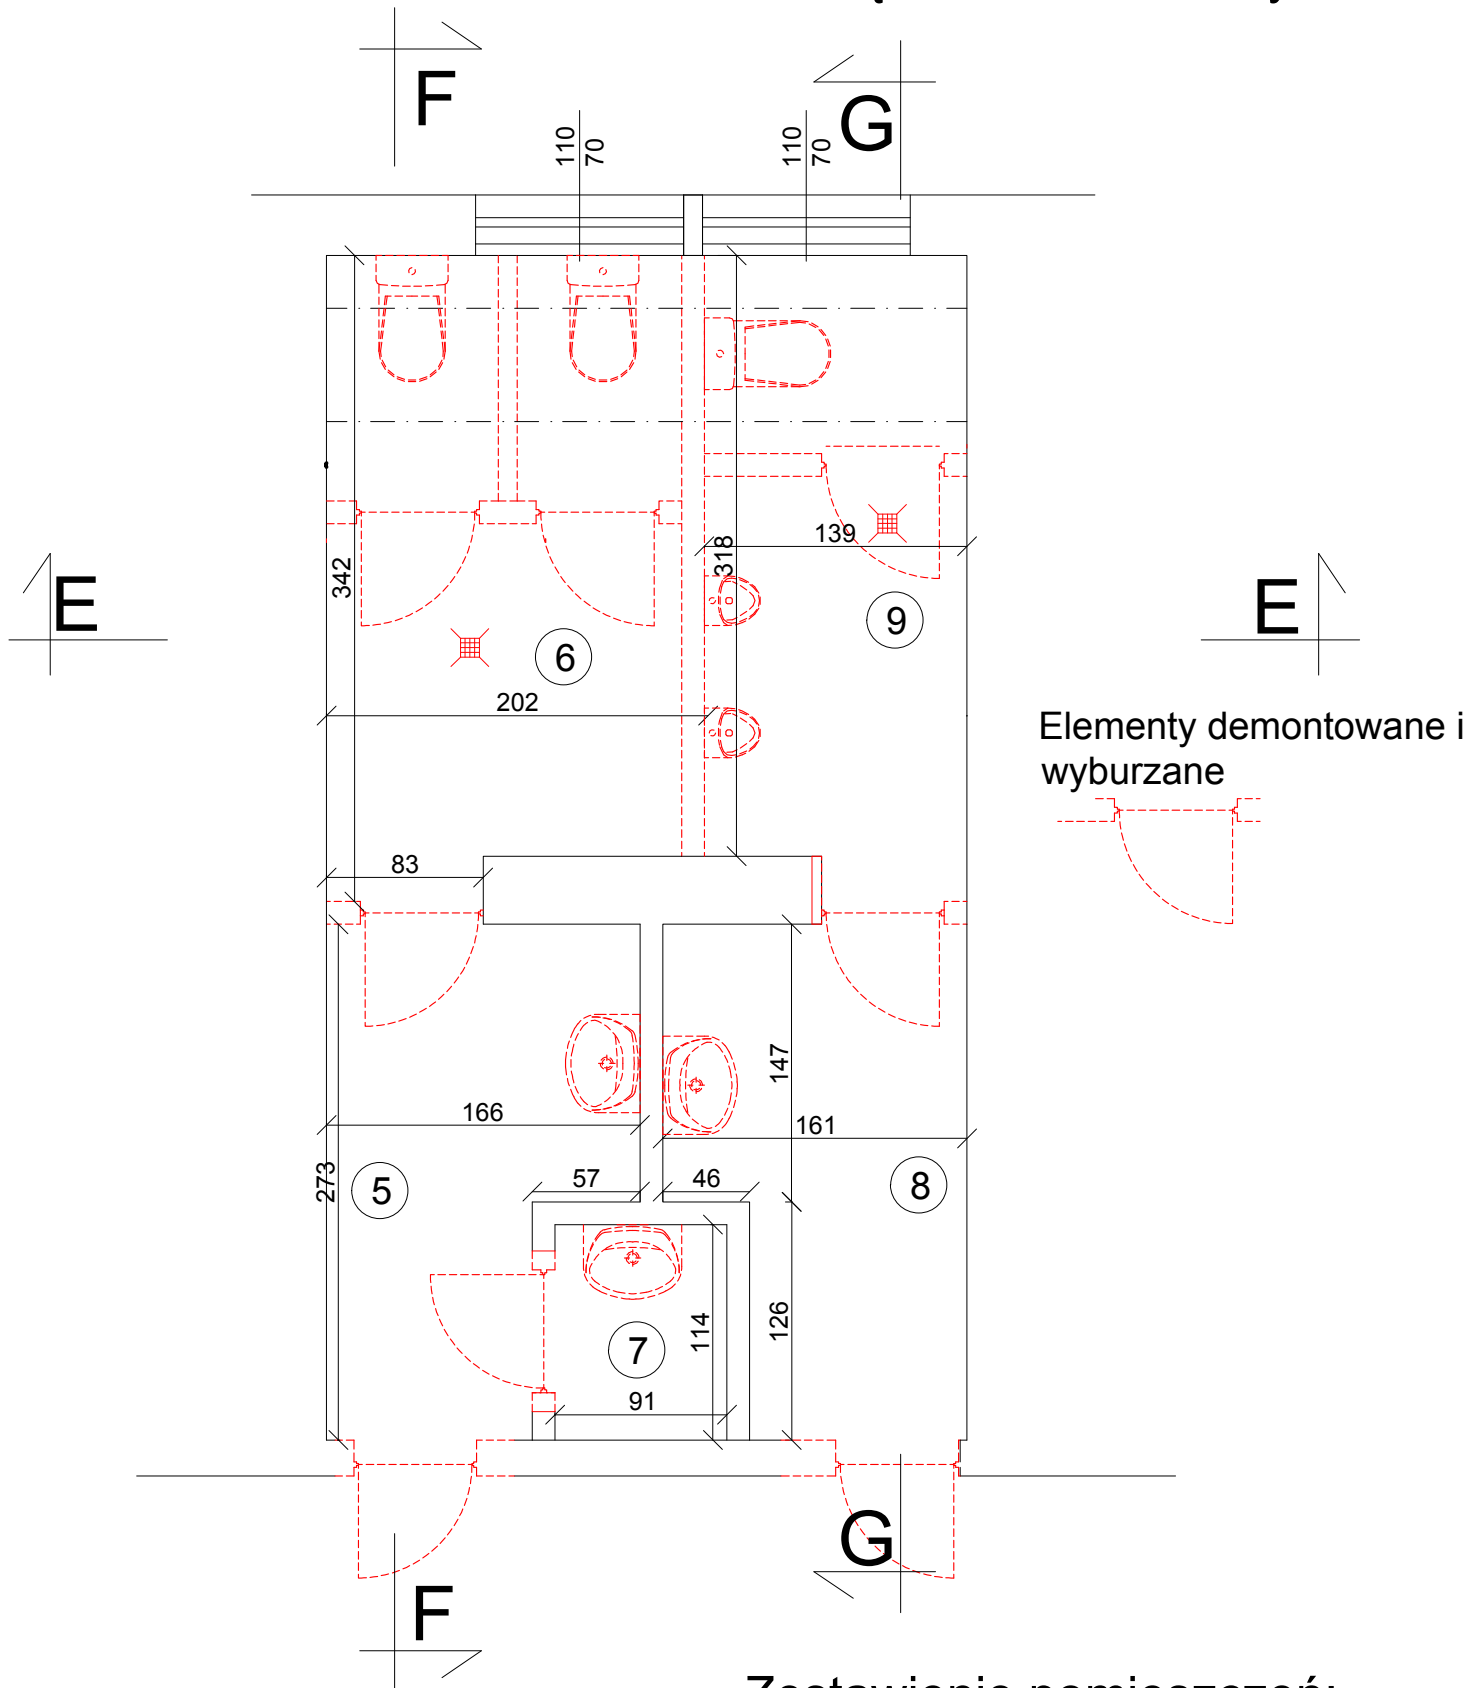

### Zestawienie pomieszczeń:

⑤	Przedsiónek łazienka:	Terakota:	4,00m <sup>2</sup>
⑥	Ubikacje:	Terakota:	6,22m <sup>2</sup>
⑦	Pomieszczenie Gosp.:	Terakota:	1,08m <sup>2</sup>
⑧	Przedsiónek łazienka:	Terakota:	3,95m <sup>2</sup>
⑨	Ubikacje:	Terakota:	4,63m <sup>2</sup>

Rys A4 Skala 1:20