


Pomieszczenia: Nr 10 "WC chłopców"
Nr 11 WC "dziewcząt":

sufity podwieszane i oświetlenie

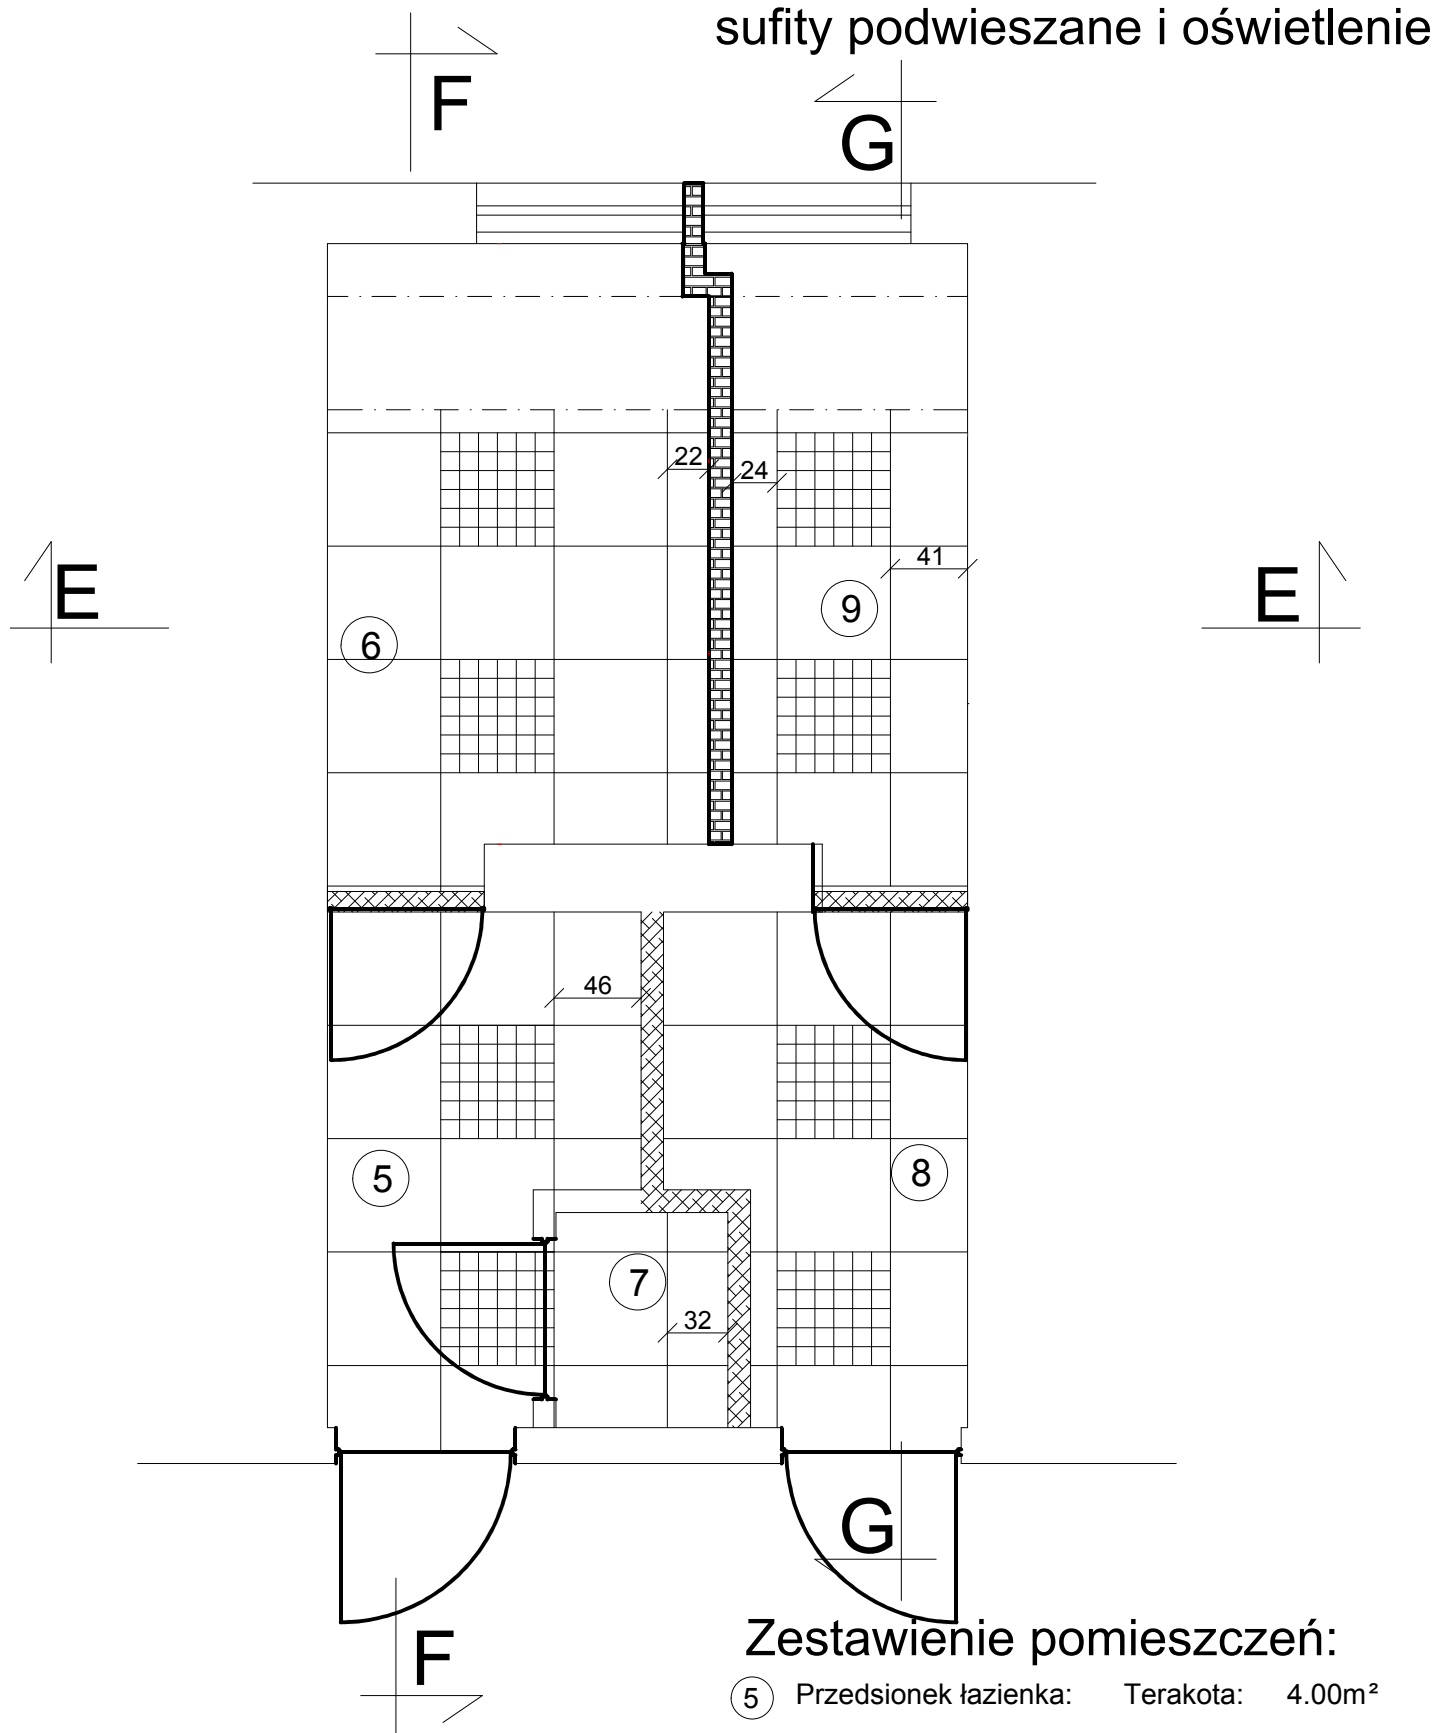

Zestawienie pomieszczeń:

⑤	Przedsionek łazienka:	Terakota:	4,00m ²
⑥	Ubikacje:	Terakota:	6,67m ²
⑦	Pomieszczenie Gosp.:	Terakota:	1,08m ²
⑧	Przedsionek łazienka:	Terakota:	3,95m ²
⑨	Ubikacje:	Terakota:	4,28m ²