
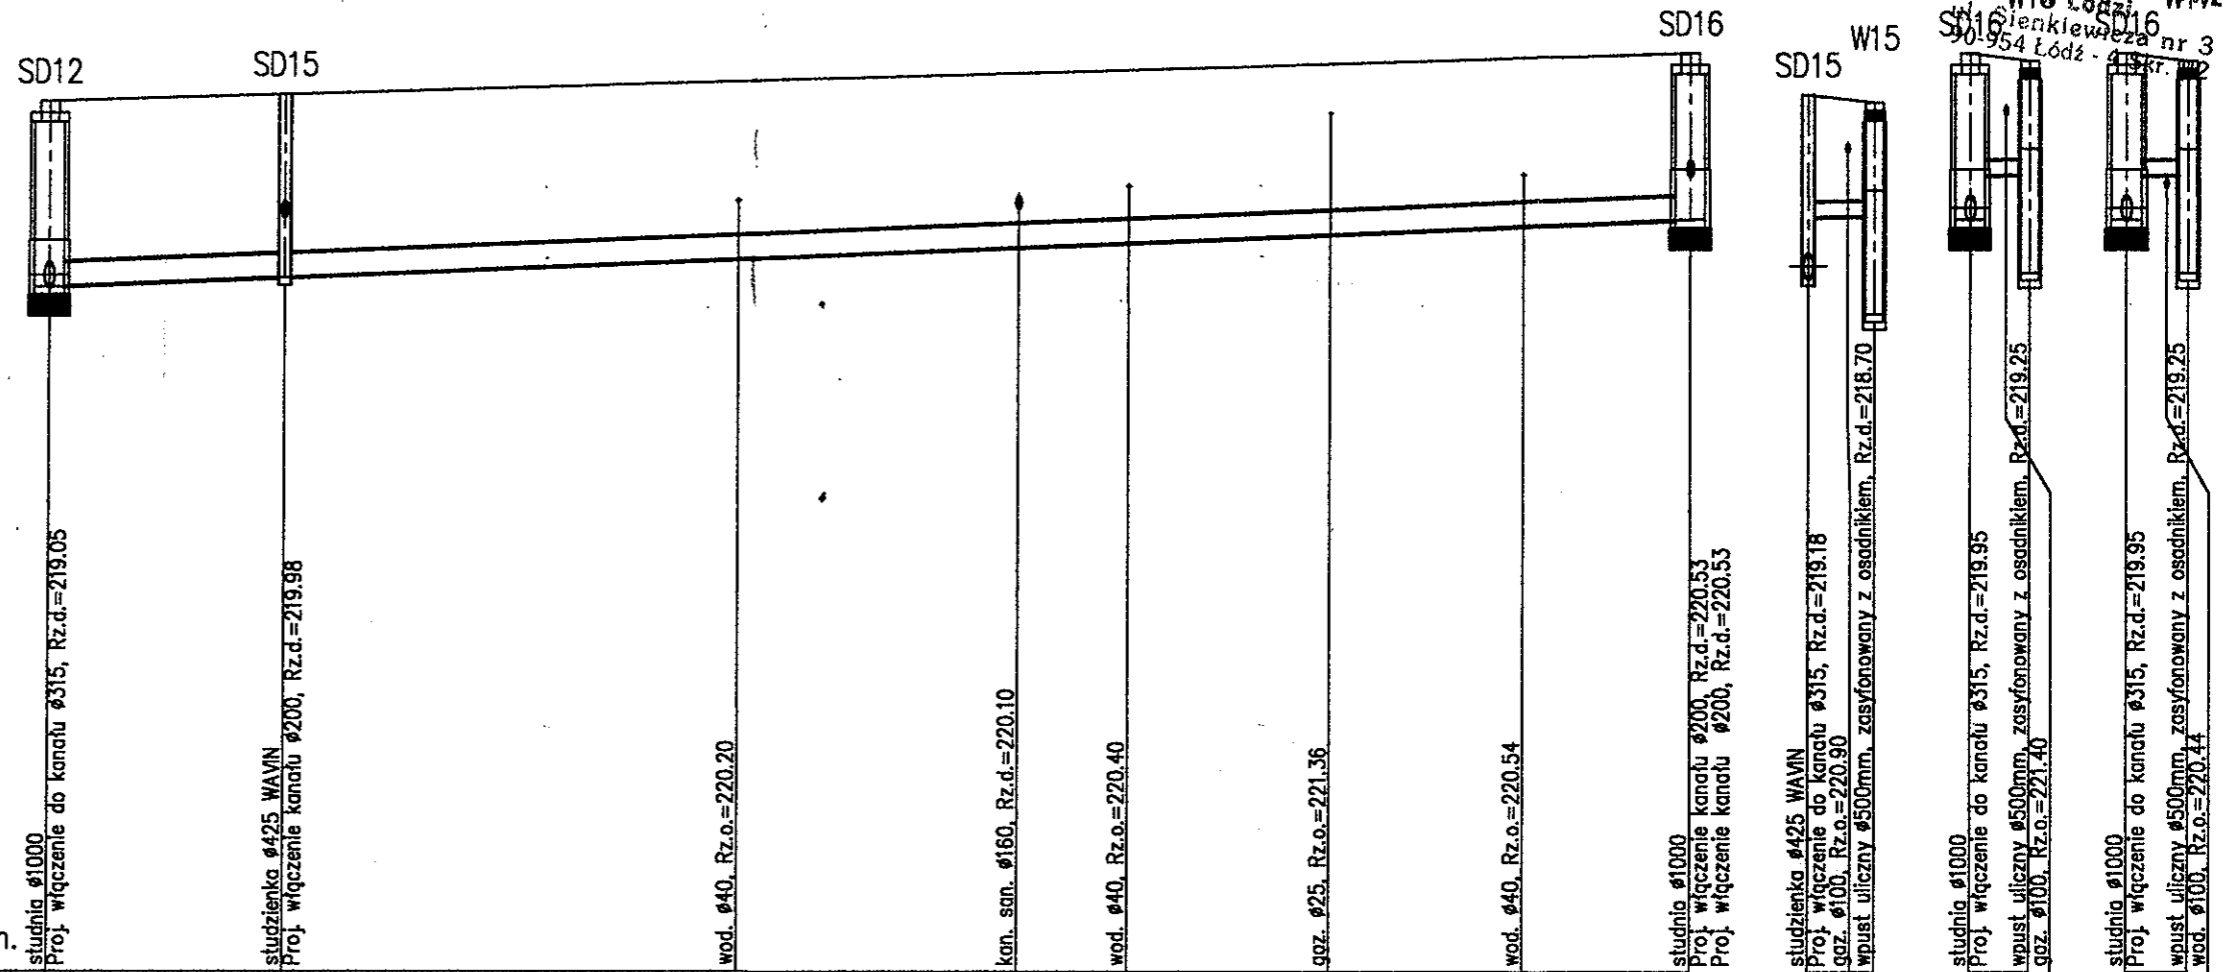


UL. NISKA

Zakład Projektowania "KOMA" Włodzisław Marciszewski

91-420 Łódź, ul. Północna 27/29, pok. 403, tel/fax (042) 6340251


Obiekt: KANALIZACJA DESZCZOWA W UL. NISKIEJ W ANDRESPOLU	Treść rys. Profile kanału i przyłączy deszczowych w ul. Niskiej		Rodzaj proj. PBW
	Upr. bud.	Podpis	Data: 11.2007r.
Projektant: Włodzisław Marciszewski	17B/74/Lm	<i>[Signature]</i>	Skala: 1:100/250
Opracował: mgr inż. Marcin Siedz		<i>[Signature]</i>	Nr rys. 2
Sprawdził: mgr inż. Anna Nowakowska	192/01/W.	<i>[Signature]</i>	

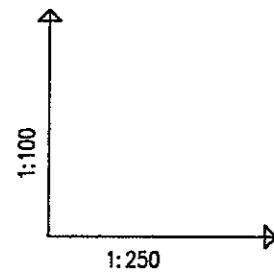

POZIOM PORÓWNAWCZY 210.00 m n.p.m.

RZĘDNA TERENU ISTN.	221.50	221.60	222.15
RZĘDNA DNA KANAŁU	219.05	219.18	219.95
ZAGŁĘBIENIE DNA KANAŁU	2.45	2.42	2.20
SPADKI, DŁUGOŚCI	16.5 ‰		54.50m
ŚREDNICA, MATERIAŁ	Ø315 PVC SN8 L=54.50m		
ODLEGŁOŚCI	0.00	7.80	54.50
HEKTOMETRY	SD12	SD15	SD16

STAROSTWO POWIATOWE
WŁÓDZISŁAW
ul. Północna 27/29, 91-420 Łódź

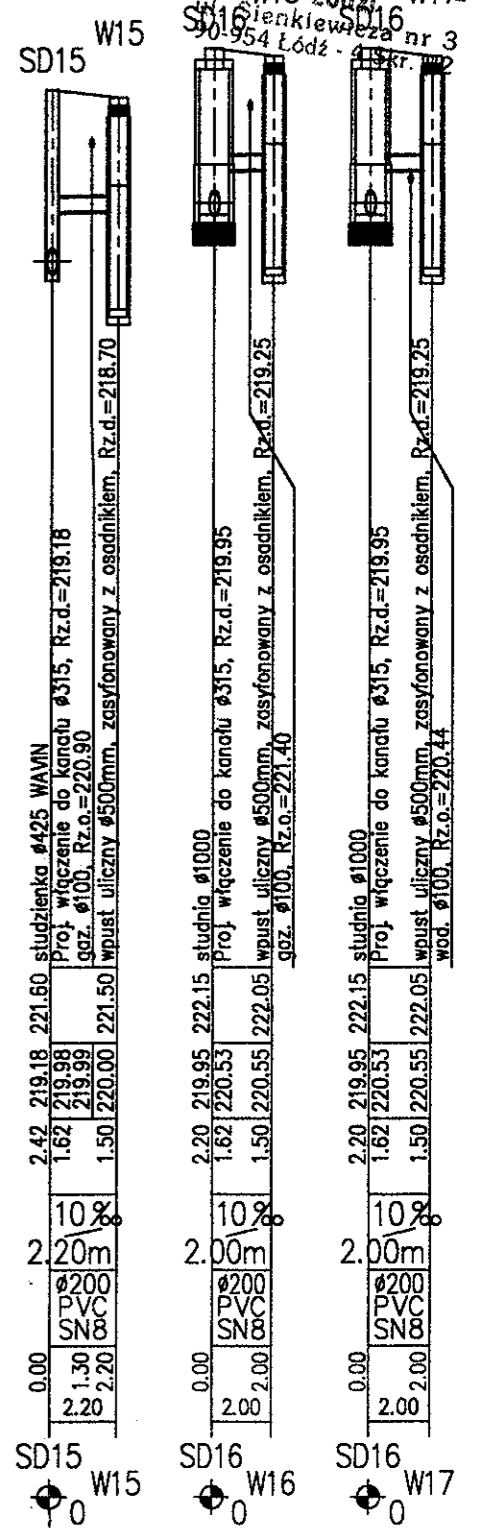



DT-Gen, Generator rysunkowy 7.0

UL. KRZYWA

Zakład Projektowania "KOMA" Włodzisław Marciszewski





91-420 Łódź, ul. Północna 27/29, pok. 403, tel/fax (042) 6340251

Obiekt: KANALIZACJA DESZCZOWA W UL. ŻYTNEJ I KRZYWEJ W ANDRESPOLU	Treść rys. Profile kanału i przyłączy deszczowych w ul. Krzywej		Rodzaj proj. PBW
	Upr. bud.	Podpis	Data: 11.2007r.
Projektant: Włodzisław Marciszewski	178/74/Lm	<i>[Signature]</i>	Skala: 1:100/250
Opracował: mgr inż. Marcin Siedz		<i>[Signature]</i>	
Sprawił: mgr inż. Anna Nowakowska	192/01/Wt		Nr rys. 3

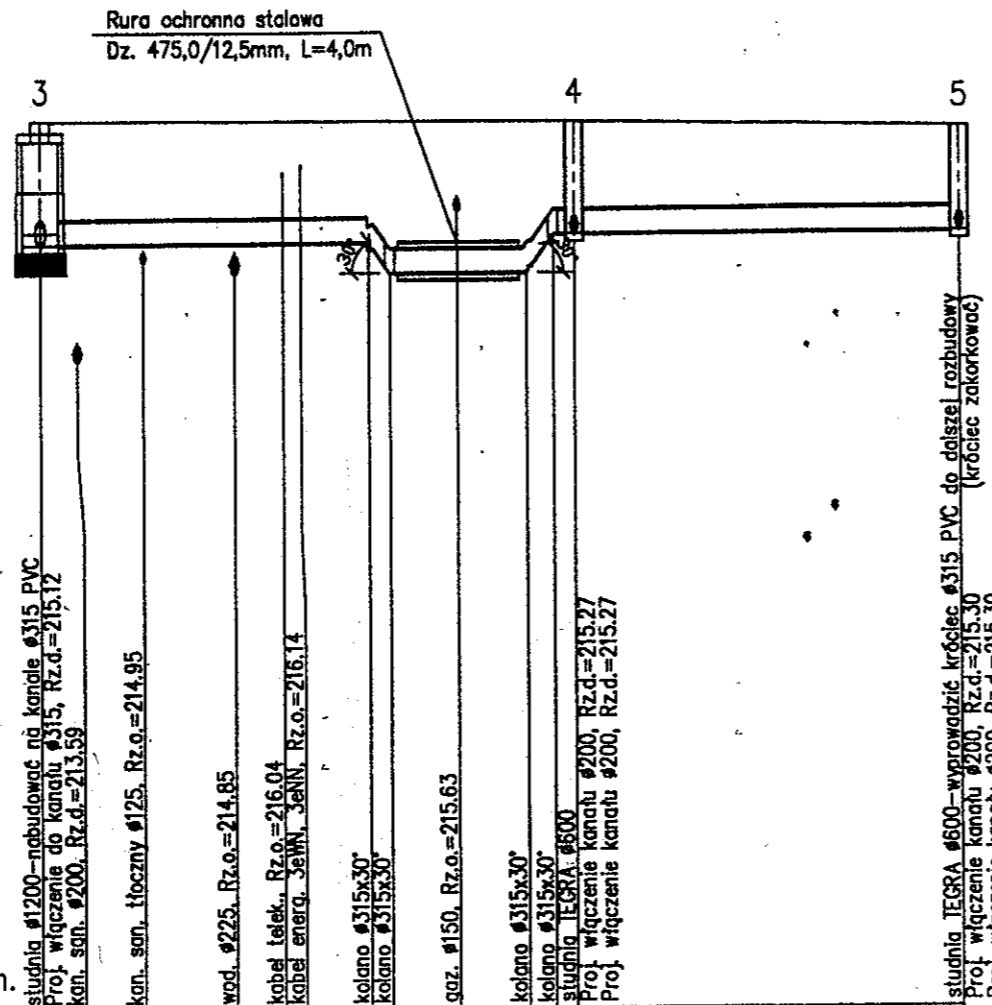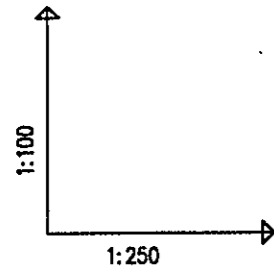

POZIOM PORÓWNAWCZY 205.00 m n.p.m.

RZĘDNA TERENU ISTN.	216.75	216.12	216.13	216.13	216.13	216.74	216.74	214.73	216.73	216.73	216.73	216.65
RZĘDNA DNA KANAŁU	215.12	215.12	215.13	215.13	215.13	215.14	214.73	214.73	214.73	215.24	215.24	215.27
ZAGŁĘBIENIE DNA KANAŁU	1.63					1.60	2.01		2.00	1.49	1.49	1.38
SPADKI, DŁUGOŚCI	2‰	10.74m				0‰	4.50	2‰	13.43m			
ŚREDNICA, MATERIAŁ	ø315 PVC SN8 L=30.26m											
ODLEGŁOŚCI	0.00	1.20	3.30	6.30	7.90	10.74	11.45	13.70	15.95	16.83	17.52	30.26
HEKTOMETRY	3											5

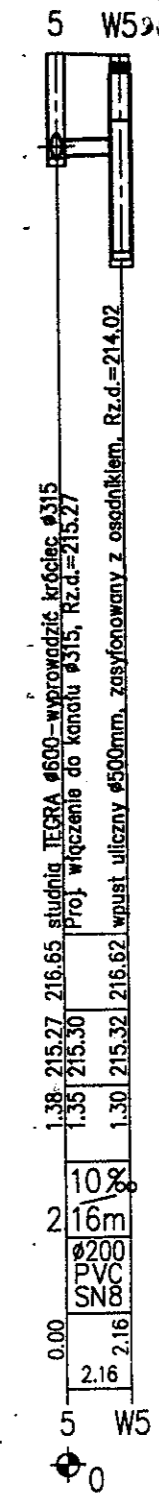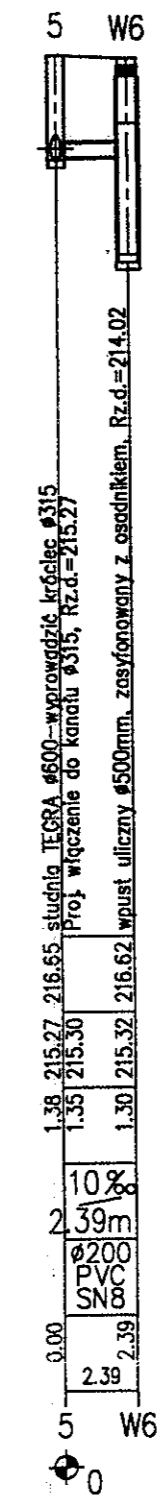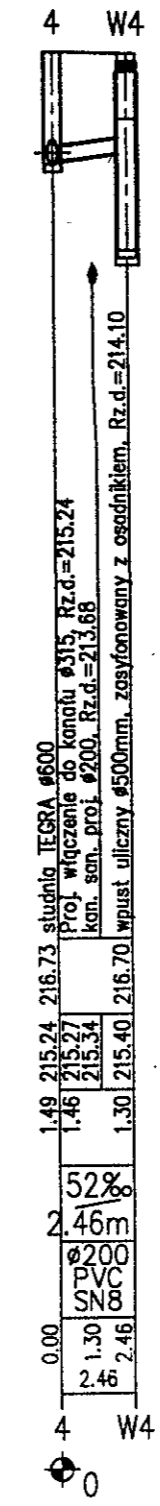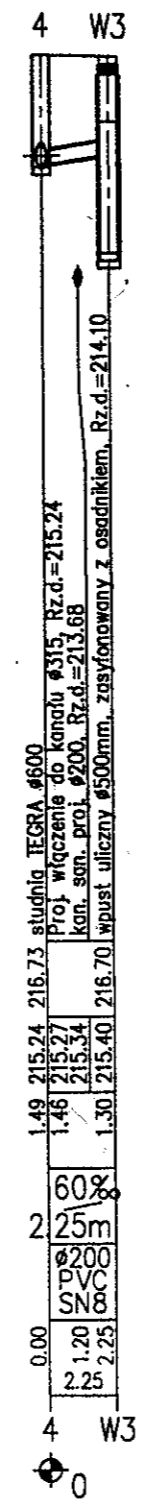

STAROSTWO POWIATOWE W ŁODZI
ul. Sienkiewicza nr 3
91-000 Łódź-4 Skr. 92