


MAPA SYTUACYJNA  
skala 1:500

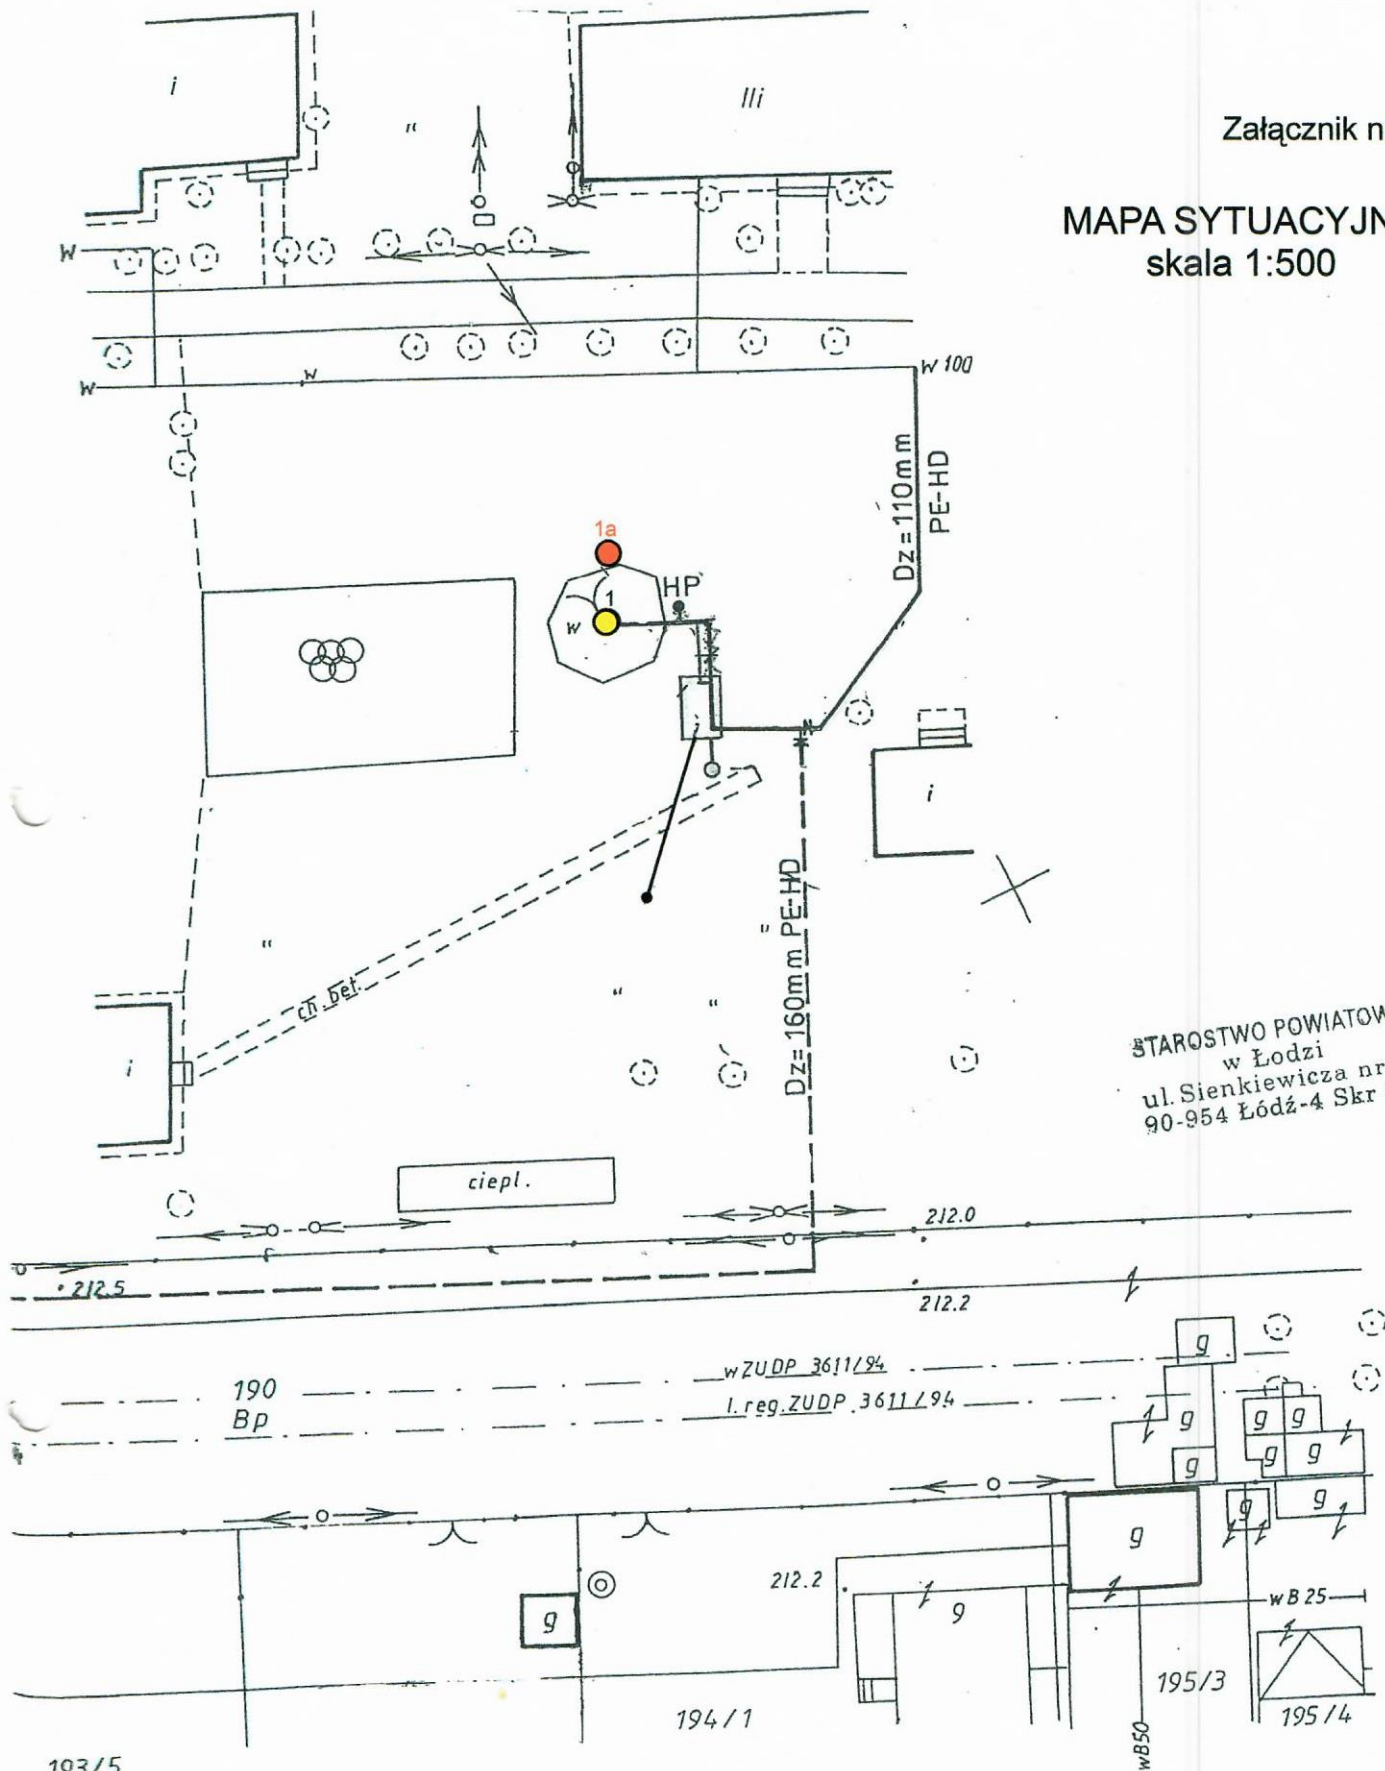

STAROSTWO POWIATOWE  
w Łodzi  
ul. Sienkiewicza nr 3  
90-954 Łódź-4 Skr 92

- Objaśnienia:
- 1 - istniejąca studnia przeznaczona do likwidacji
  - 1a - projektowana studnia zastępcza;

Opracował mgr inż. Edward Miłkuła