

MIEJSCOWY PLAN ZAGOSPODAROWANIA PRZESTRZENNEGO DLA TERENU POŁOŻONEGO W REJONIE ULICY KOŚCIELNEJ W MIEJSCOWOŚCI ANDRESPOL


RYSUNEK PLANU

Załącznik Nr 1 do Uchwały Nr ...
Rady Gminy Andrespol z dnia ...


SKALA 1:1000



WYRYS ZE STUDYUM UWARUNKOWAŃ I KIERUNKÓW ZAGOSPODAROWANIA PRZESTRZENNEGO GMINY ANDRESPOL

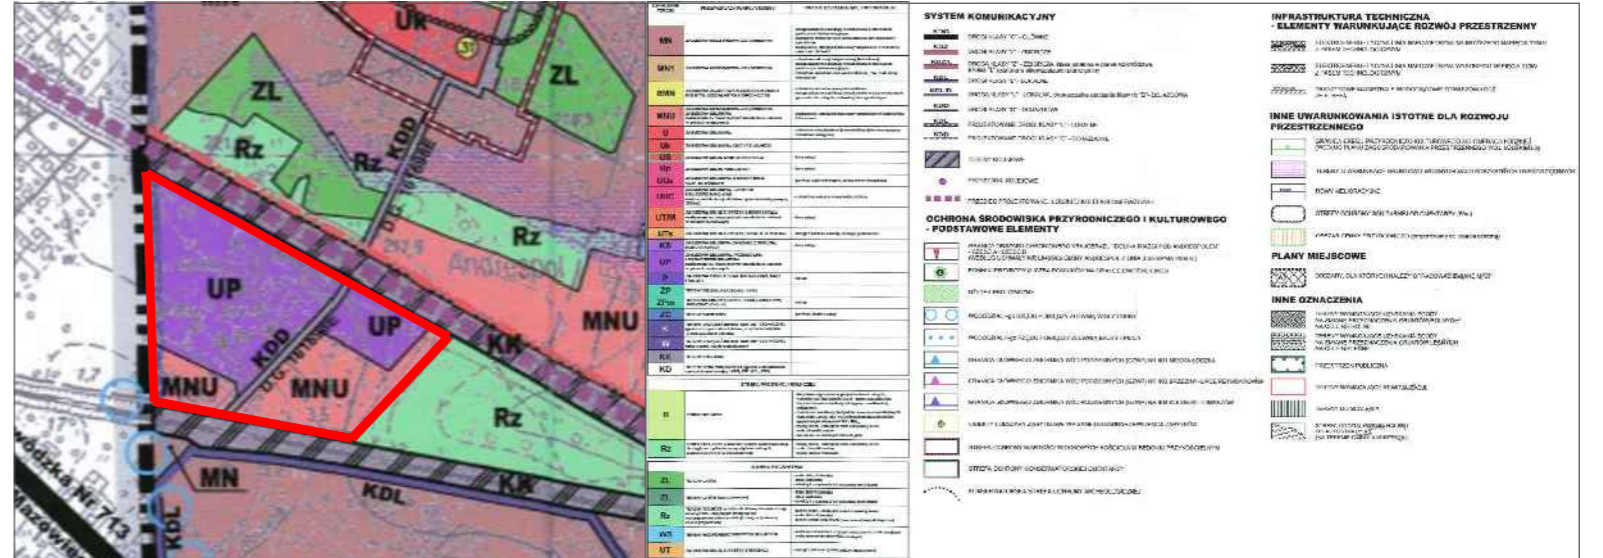

— GRANICA OBSZARU OBJĘTEGO PLANEM

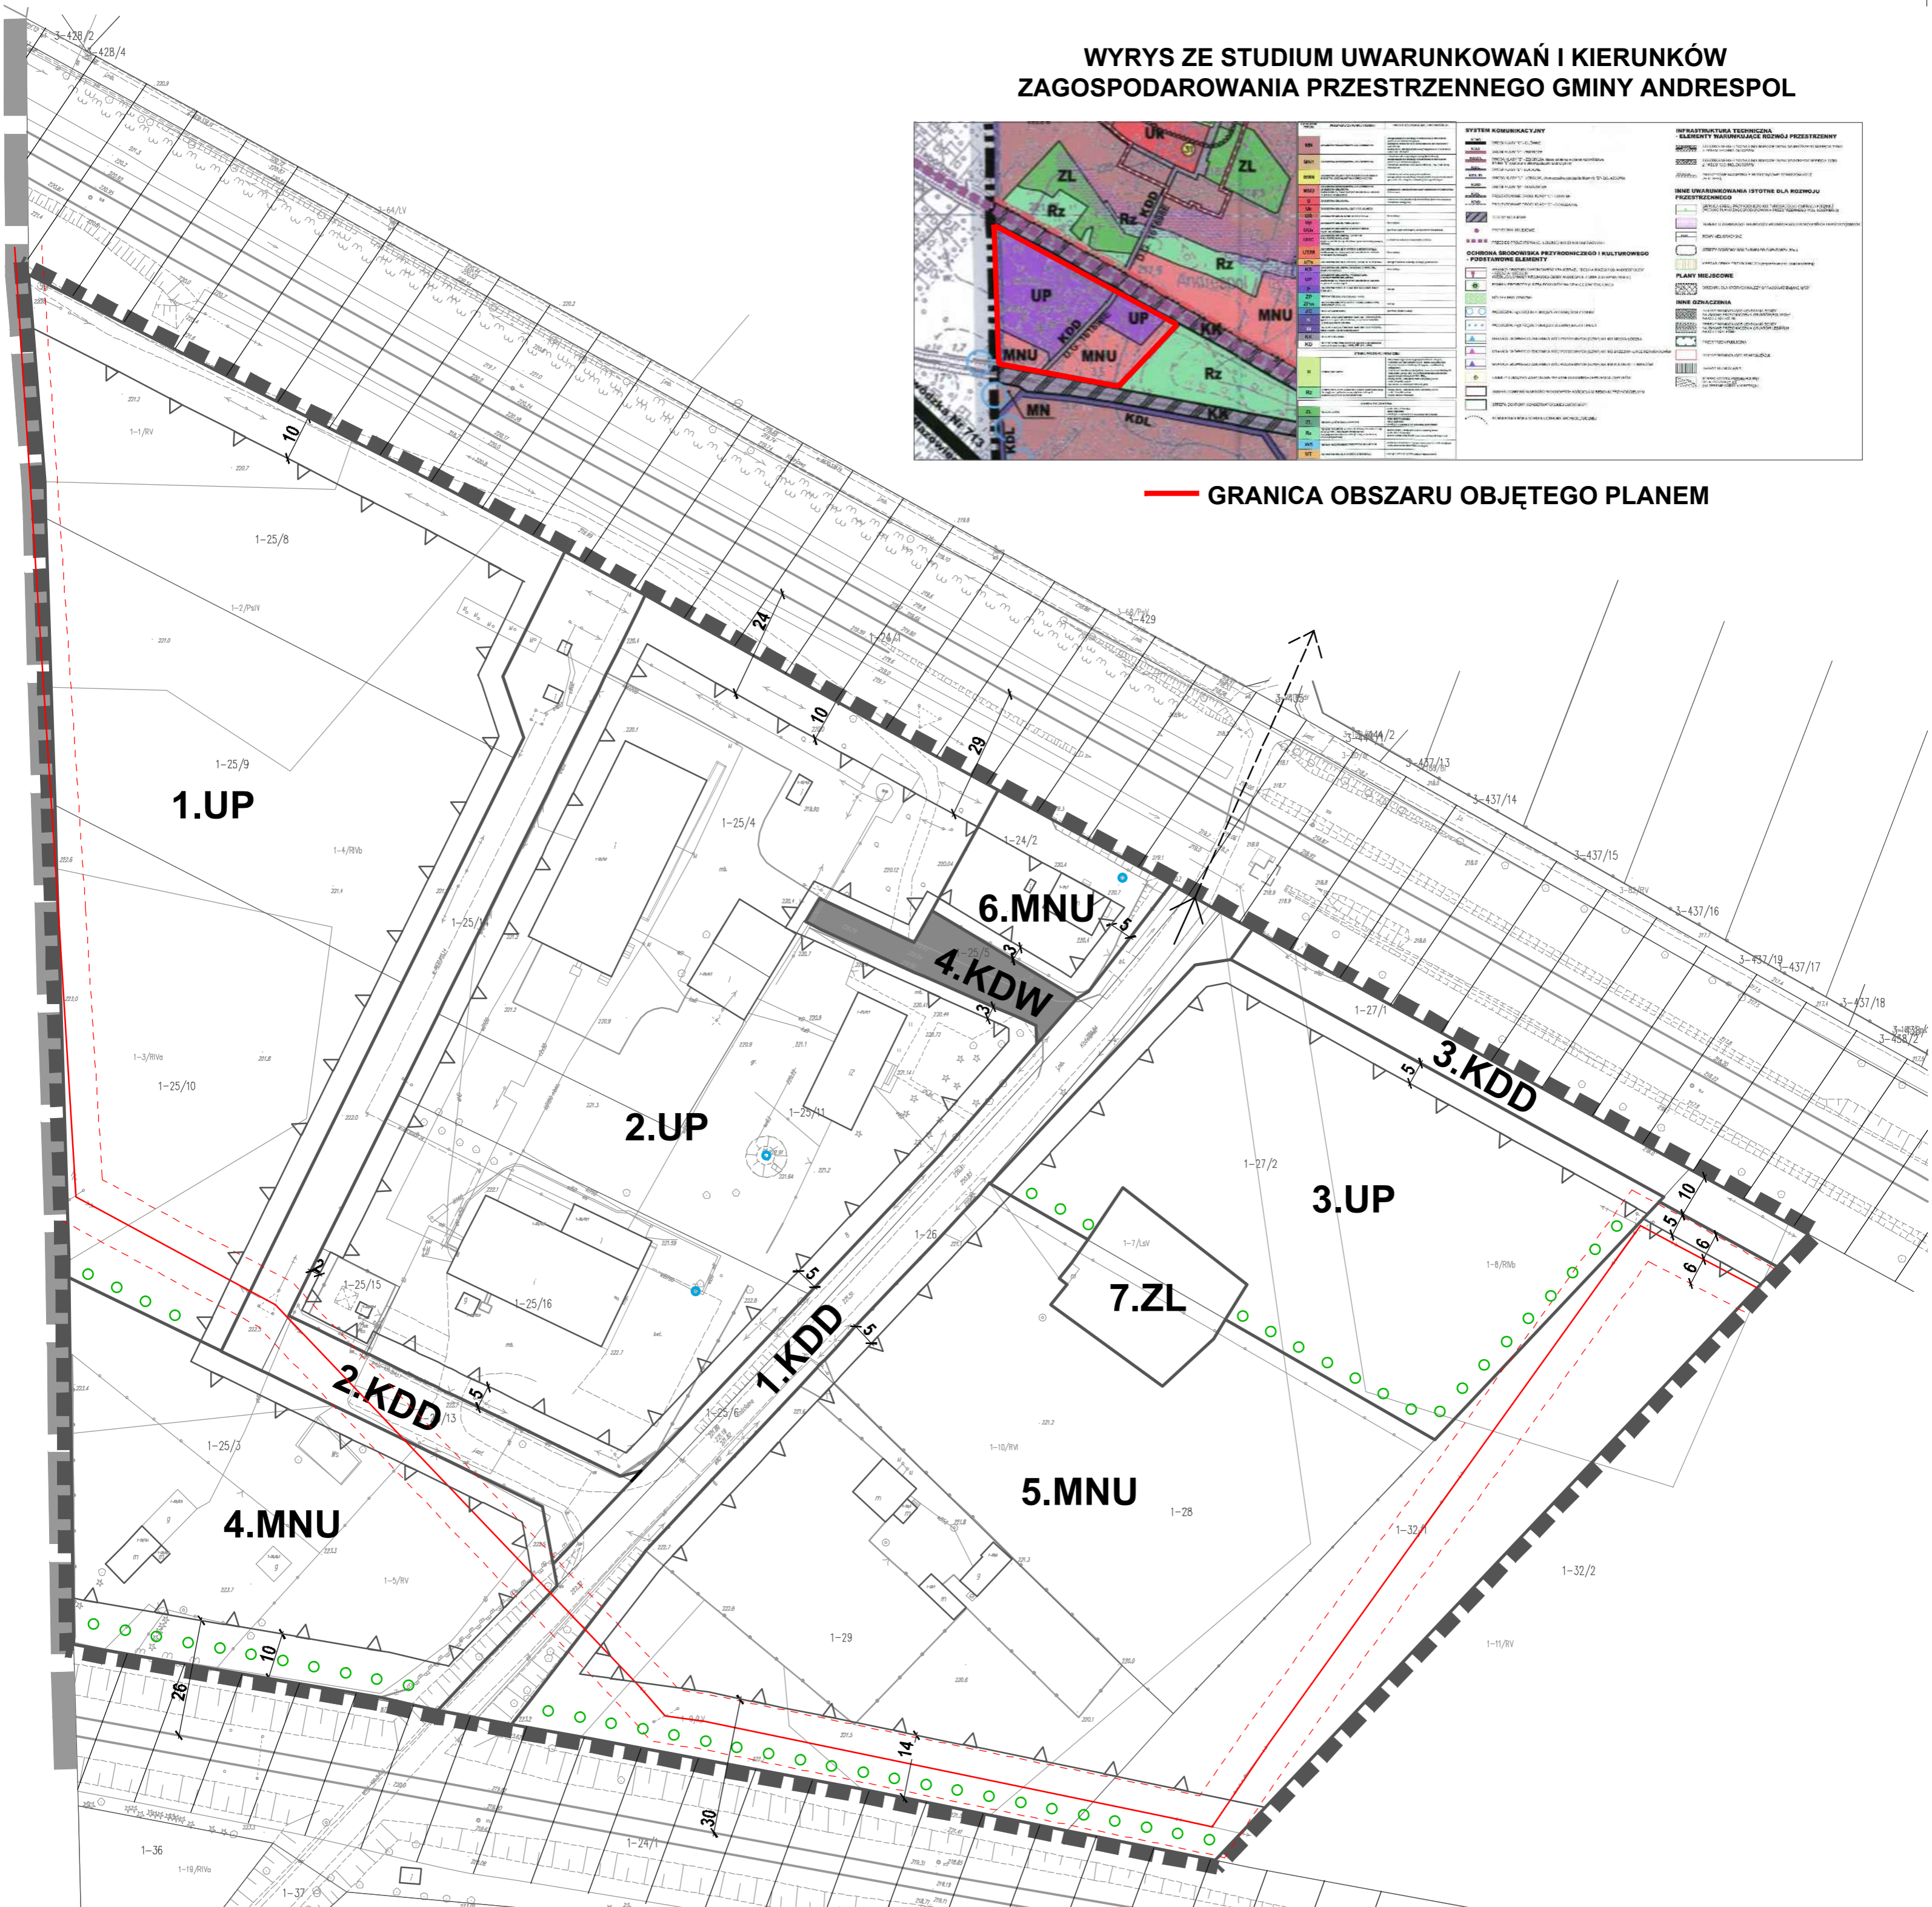

ELEMENTY OBOWIĄZUJĄCE

- GRANICA ADMINISTRACYJNA GMINY
- GRANICA OBSZARU OBJĘTEGO PLANEM
- LINIE ROZGRANICZAJĄCE TERENY O RÓŻNYM PRZEZNACZENIU LUB O RÓŻNYCH ZASADACH ZAGOSPODAROWANIA
- NIEPRZEKACZALNE LINIE ZABUDOWY
- MNU** TERENY ZABUDOWY MIESZKANIOWEJ Z USŁUGAMI
- UP** TERENY ZABUDOWY USŁUGOWEJ, PRODUKCYJNEJ I MAGAZYNOWO-SKŁADOWEJ
- ZL** TEREN LASU
- KDD** TERENY DRÓG PUBLICZNYCH KLASY DOJAZDOWEJ
- KDW** TERENY DRÓG WEWNĘTRZNYCH
- SZPALERY ZIELENI WIELOPIĘTROWEJ
- LINIA ELEKTROENERGETYCZNA 15 kV ZE STREFĄ OCHRONNĄ

ELEMENTY INFORMACYJNE

- OŚ WIDOKOWA NA KOŚCIÓŁ PARAFII PW.MATKI BOSKIEJ KRÓLOWEJ POLSKI W BEDONIU PRZYKOŚCIELNYM
- UJĘCIE WÓD PODZIEMNYCH
- TERENY ZAMKNIĘTE KOLEJOWE

LICENCJA NR PODGIG.L.442.3152.2017_1006_P
WYDANA PRZEZ POWIATOWY OŚRODEK
DOKUMENTACJI GEODEZYJNEJ

PRACOWNIA TEREN

EWA KRAKOWSKA UPR.URB. NR 1099/90
90-448 ŁÓDŹ
UL. ŻWIRKI 1C LOK. 3

GRUDZIEŃ 2018