


PROGNOZA ODDZIAŁYWNIA NA ŚRODOWISKO DO MIEJSCOWEGO PLANU ZAGOSPODAROWANIA PRZESTRZENNEGO DLA TERENU POŁOŻONEGO W REJONIE ULICY KOŚCIELNEJ W MIEJSCOWOŚCI ANDRESPOL

RYSUNEK PROGNOZY

SKALA 1:2000

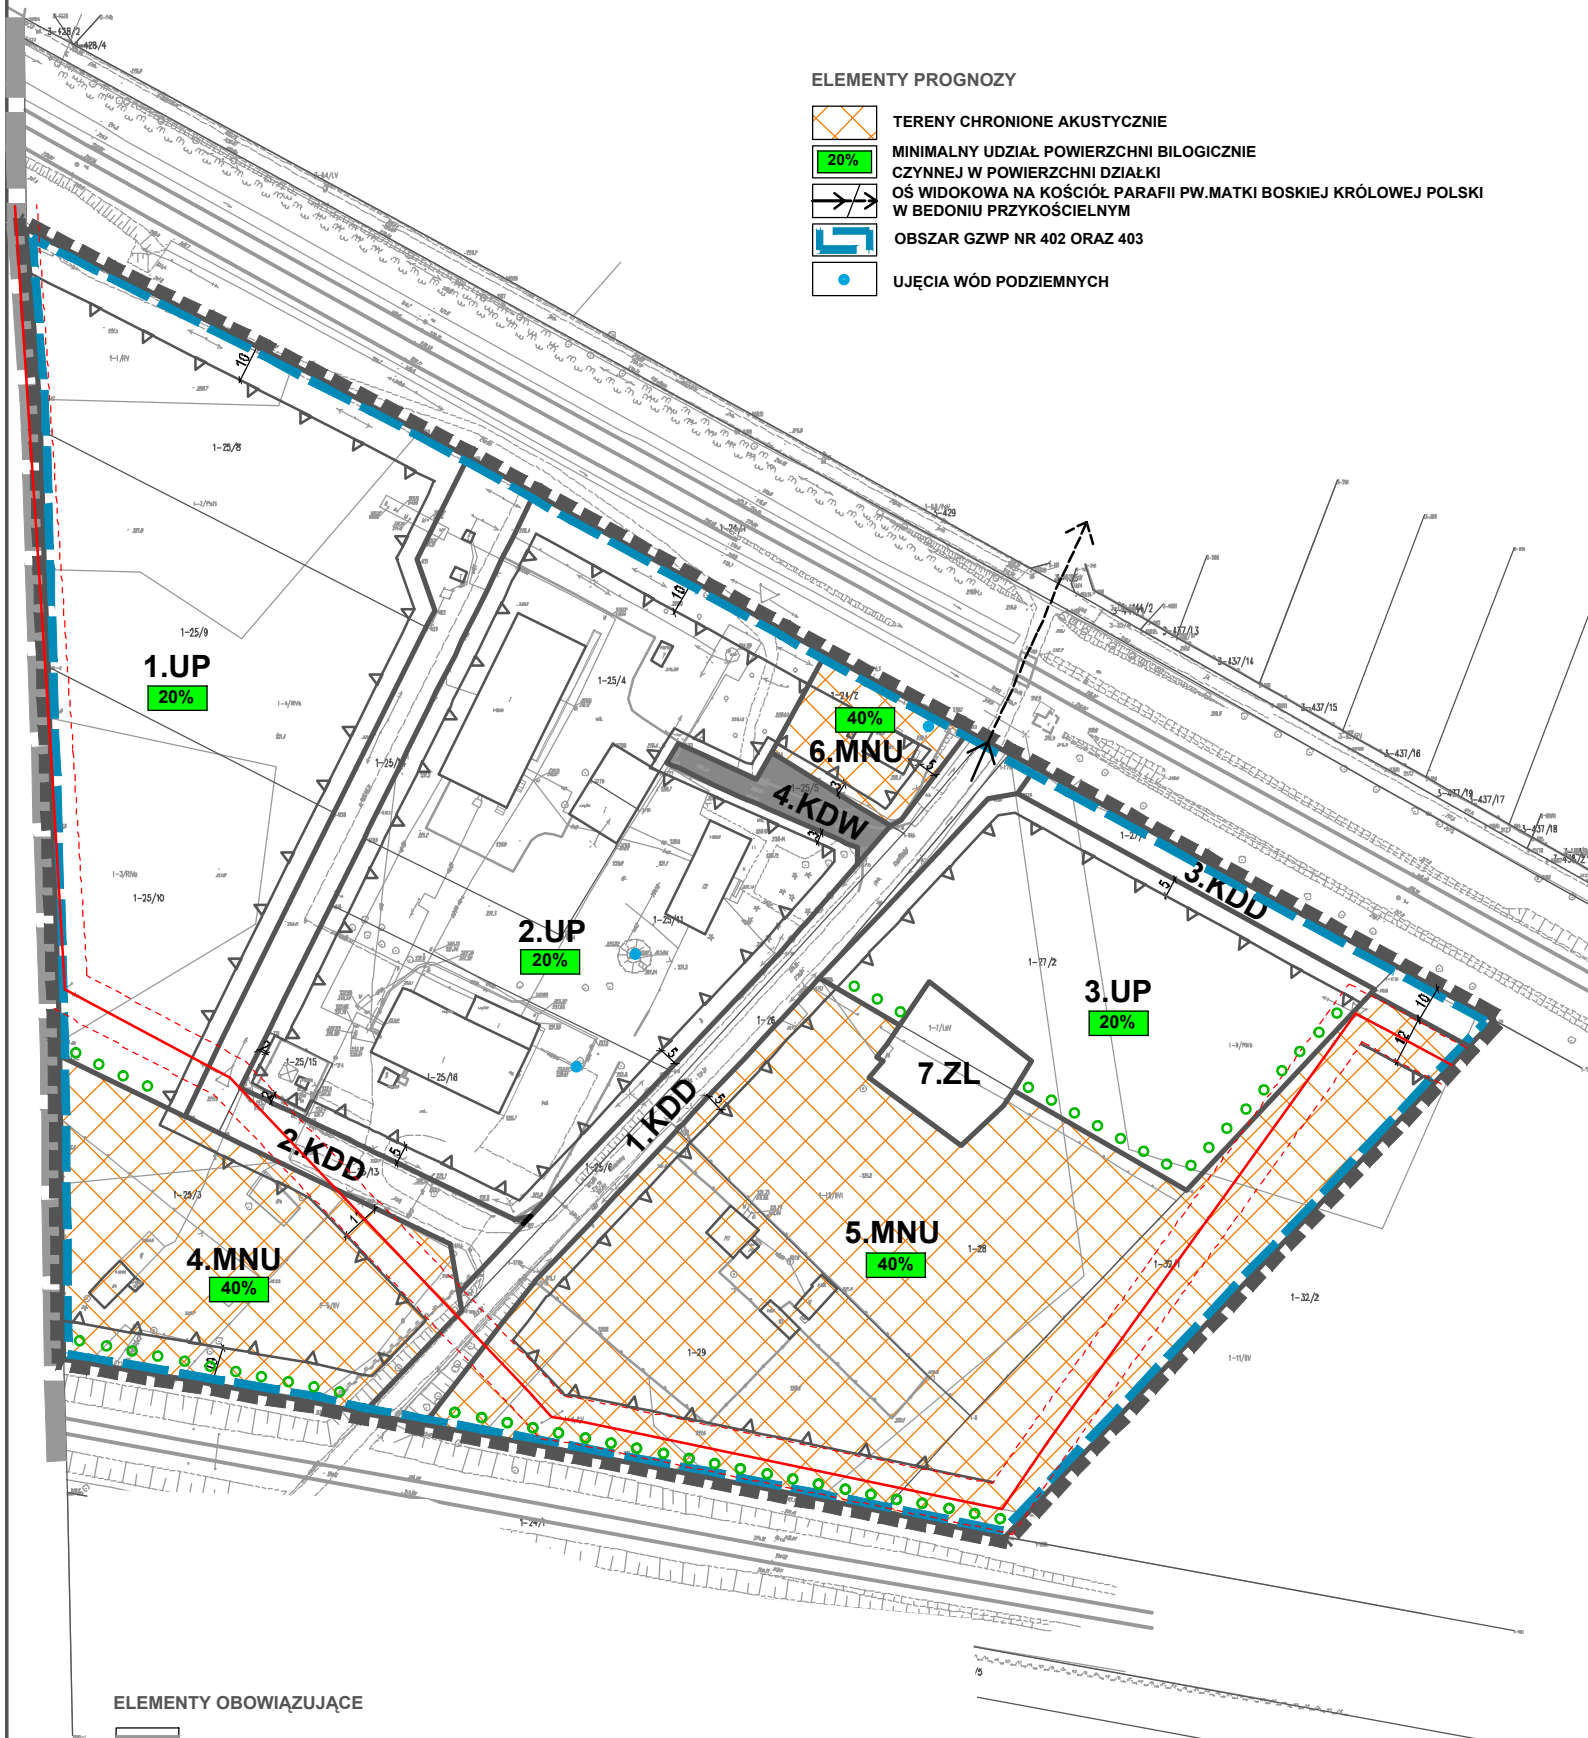

ELEMENTY PROGNOZY

- TERENY CHRONIONE AKUSTYCZNIE
- MINIMALNY UDZIAŁ POWIERZCHNI BIOLICZNEJ CZYNNEJ W POWIERZCHNI DZIAŁKI
- OŚ WIDOKOWA NA KOŚCIÓŁ PARAFII PW.MATKI BOSKIEJ KRÓLOWEJ POLSKI W BEDONIU PRZYKOŚCIELNYM
- OBSZAR GZWP NR 402 ORAZ 403
- UJĘCIA WÓD PODZIEMNYCH

ELEMENTY OBOWIĄZUJĄCE

- GRANICA ADMINISTRACYJNA GMINY
- GRANICA OBSZARU OBJĘTEGO PLANEM
- LINIE ROZGRANICZAJĄCE TERENY O RÓŻNYM PRZEZNACZENIU LUB O RÓŻNYCH ZASADACH ZAGOSPODAROWANIA
- NIEPRZEKRACZALNE LINIE ZABUDOWY
- TERENY ZABUDOWY MIESZKANIOWO-USŁUGOWEJ
- TERENY ZABUDOWY USŁUGOWEJ, PRODUKCYJNEJ I MAGAZYNOWO-SKŁADOWEJ
- TEREN LASU
- TERENY DRÓG PUBLICZNYCH KLASY DOJAZDOWEJ
- TERENY DRÓG WEWNĘTRZNYCH
- SZPALERY ZIELENI WIELOPIĘTROWEJ
- LINIA ELEKTROENERGETYCZNA 15 kV ZE STREFĄ OCHRONNĄ

LICENCJA NR PODGIK.L.442.3152.2017.1006_P
WYDANA PRZEZ POWIATOWY OŚRODEK
DOKUMENTACJI GEODEZYJNEJ

PRACOWNIA TEREN
EWA KRĄKOWSKA UPR.URP.N.E.1099/99
70-143-002
J. ŻYMIŃSKI TC.104.5

GP.JDZ.01.21.3