
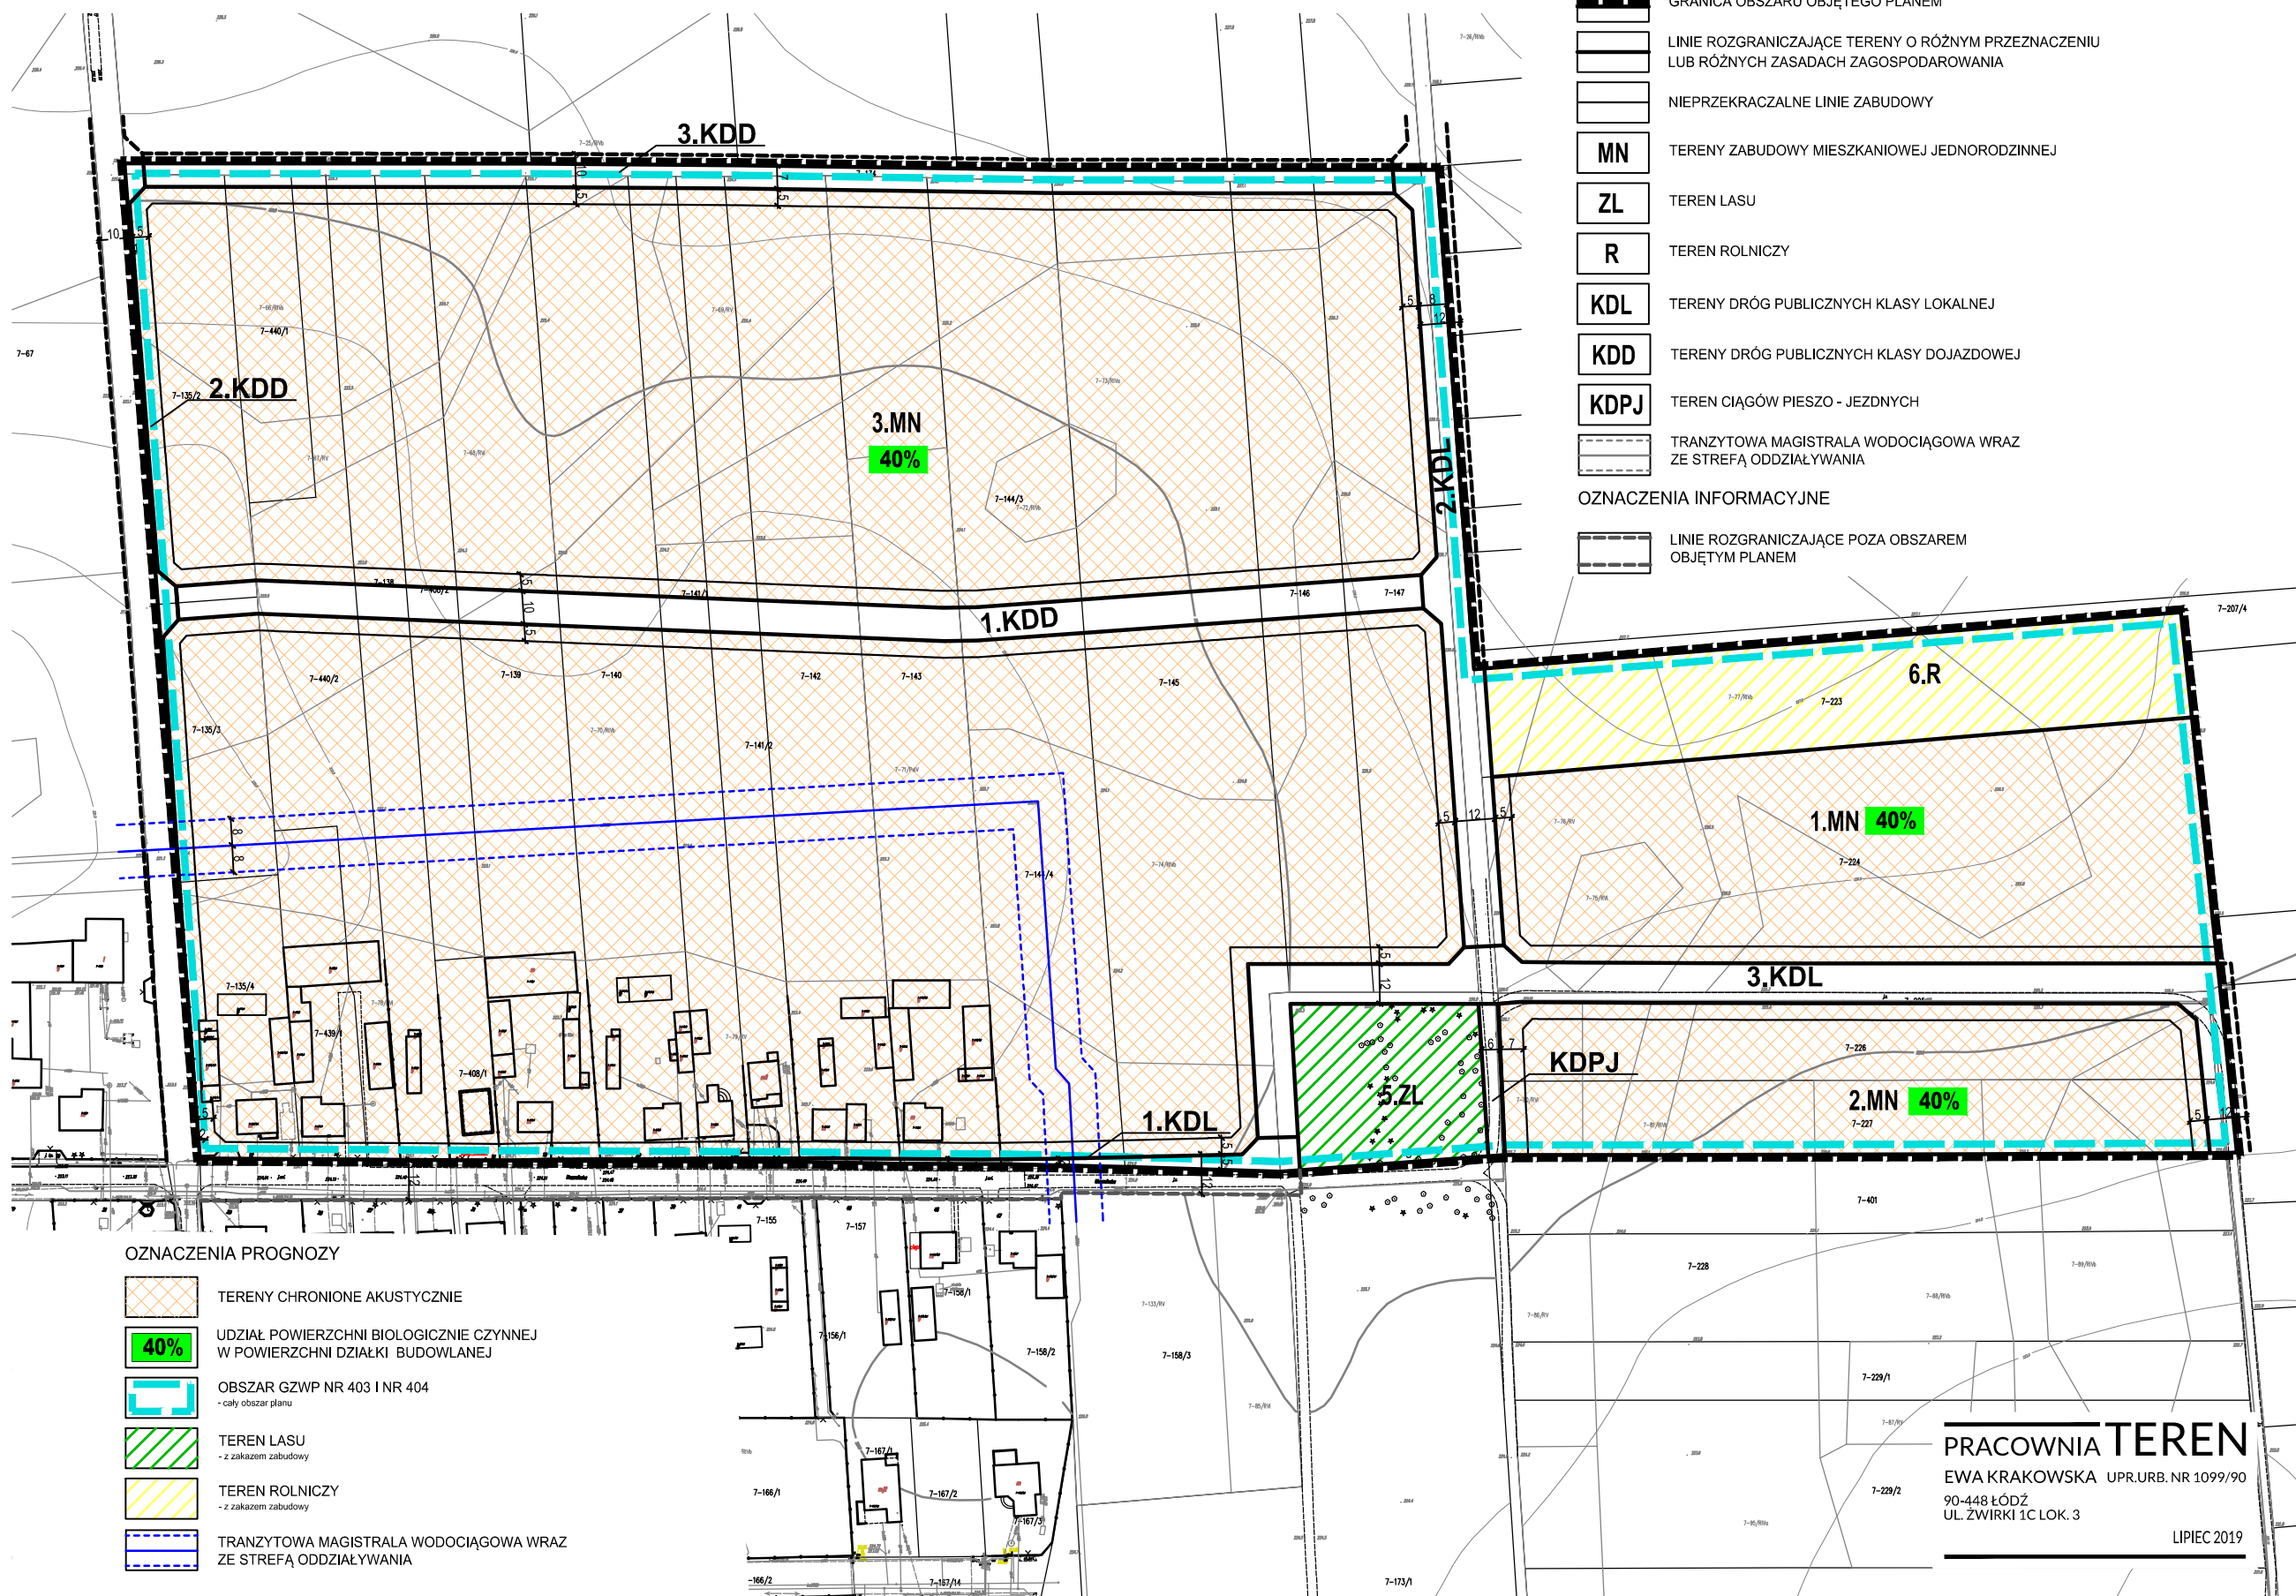


# PROGNOZA ODDZIAŁYWANIA NA ŚRODOWISKO DO MIEJSCOWEGO PLANU ZAGOSPODAROWANIA PRZESTRZENNEGO DLA TERENU POŁOŻONEGO W REJONIE ULICY MAZOWIECKIEJ W MIEJSCOWOŚCI NOWY BEDOŃ

SKALA 1 : 2000

RYSUNEK PROGNOZY

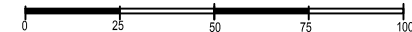

## OZNACZENIA OBOWIĄZUJĄCE

- GRANICA OBSZARU OBJĘTEGO PLANEM
- LINIE ROZGRANICZAJĄCE TERENY O RÓŻNYM PRZEZNACZENIU LUB RÓŻNYCH ZASADACH ZAGOSPODAROWANIA
- NIEPRZEKRACZALNE LINIE ZABUDOWY
- MN** TERENY ZABUDOWY MIESZKANIOWEJ JEDNORODZINNEJ
- ZL** TEREN LASU
- R** TEREN ROLNICZY
- KDL** TERENY DRÓG PUBLICZNYCH KLASY LOKALNEJ
- KDD** TERENY DRÓG PUBLICZNYCH KLASY DOJAZDOWEJ
- KDPJ** TEREN CIĄGÓW PIESZO - JEZDNYCH
- TRANZYTOWA MAGISTRALA WODOCIĄGOWA WRAZ ZE STREFĄ ODDZIAŁYWANIA
- OZNACZENIA INFORMACYJNE**
- LINIE ROZGRANICZAJĄCE POZA OBSZAREM OBJĘTYM PLANEM

## OZNACZENIA PROGNOZY

- TERENY CHRONIONE AKUSTYCZNIE
- UDZIAŁ POWIERZCHNI BIOLOGICZNIE CZYNNEJ W POWIERZCHNI DZIAŁKI BUDOWLANEJ
- OBSZAR GZWP NR 403 I NR 404 - cały obszar planu
- TEREN LASU - z zakazem zabudowy
- TEREN ROLNICZY - z zakazem zabudowy
- TRANZYTOWA MAGISTRALA WODOCIĄGOWA WRAZ ZE STREFĄ ODDZIAŁYWANIA

**PRACOWNIA TEREN**  
 EWA KRAKOWSKA UPR.URB.NR 1099/90  
 90-448 ŁÓDŹ  
 UL. ŻWIRKI 1C LOK. 3

LIPIEC 2019