

MAPA SYTUACYJNO WYSOKOŚCIOWA
do celów projektowych
Skala 1:500


Opracowano na podstawie mapy zasadniczej gm. Andrszpól, składek nr 122/23/211/212 oraz pomiaru wysokościowego z dnia czerwca 2008 roku.

WOJ. Łódzkie
gm. Andrszpól
ob. ANDRSZPÓL
ul. Telegi


Wykonali: inż. J. SZYMCZAK
inż. M. WITKOWSKI

L. k. nr. 3639/11/08

Łódź dn. 09.06.2008

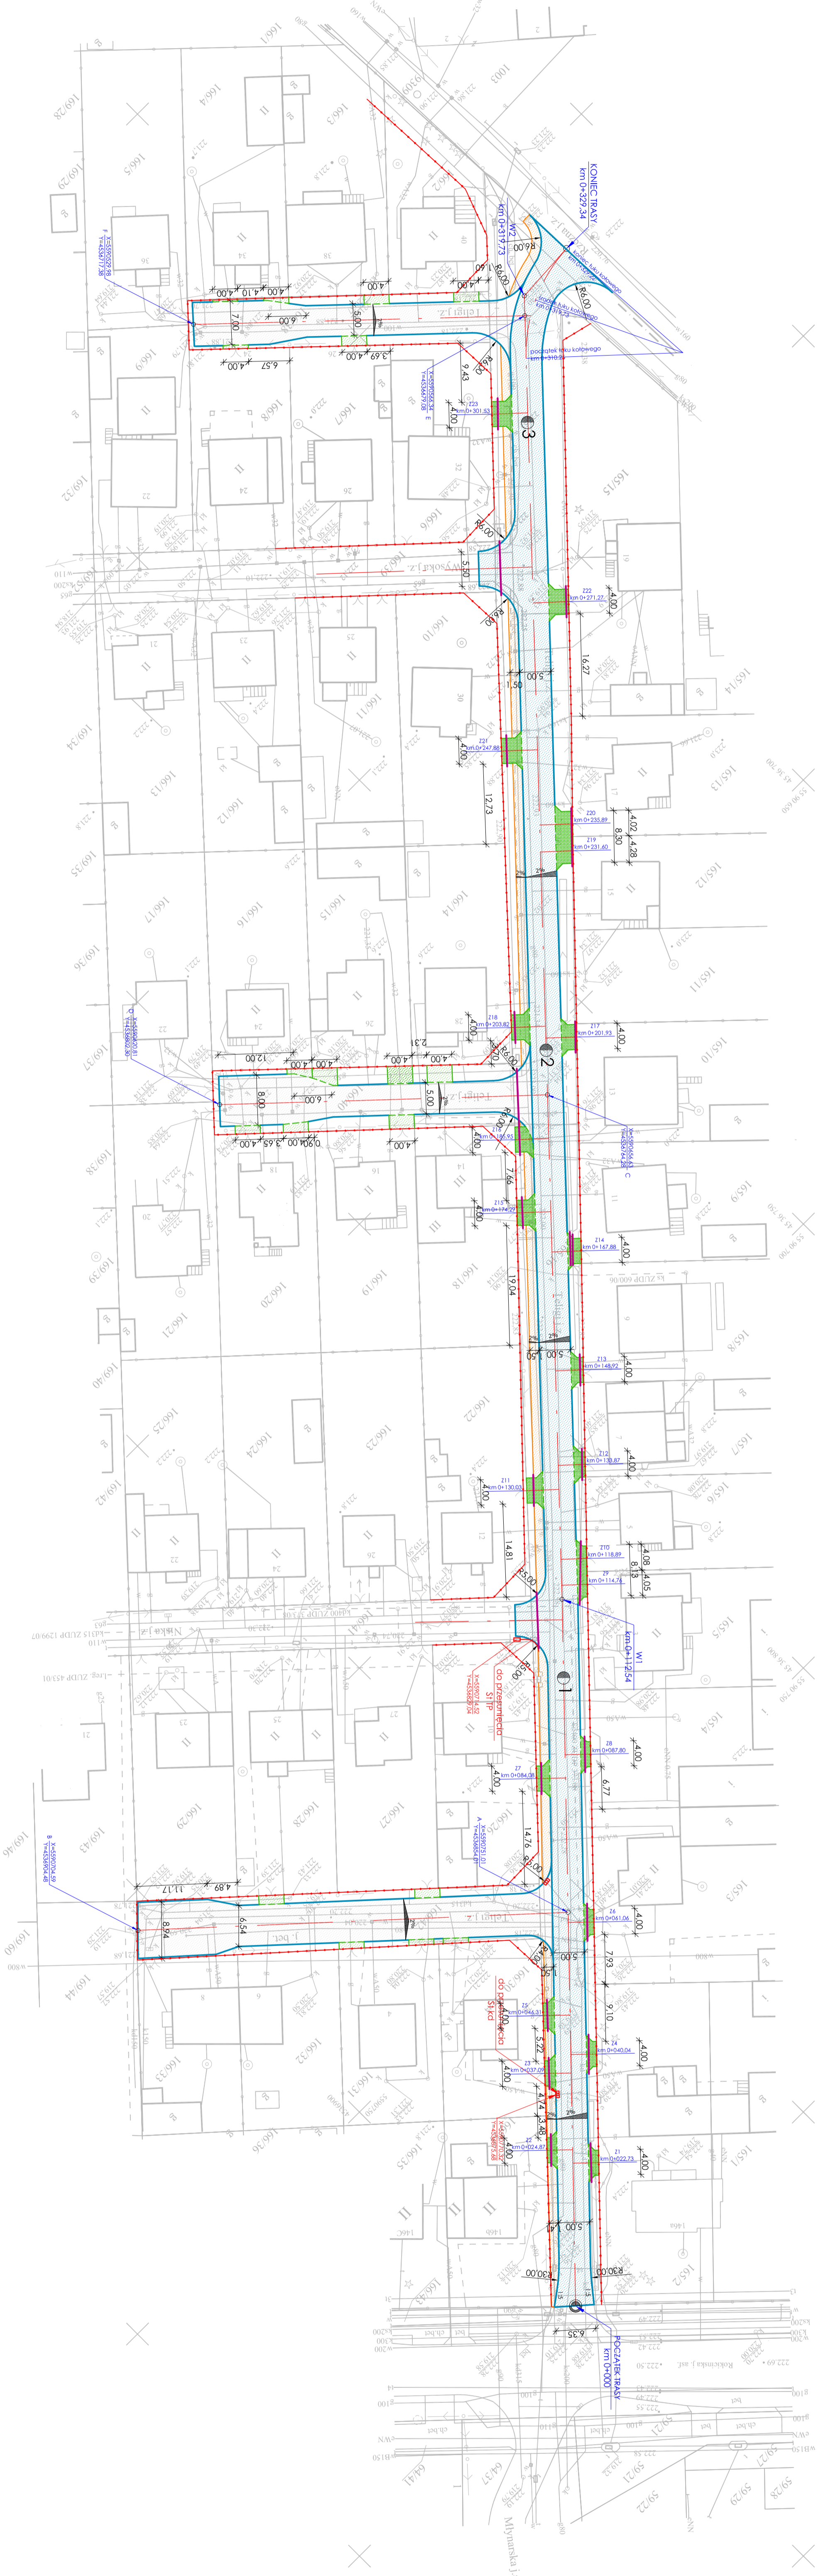

- Objaśnienia**
- proj. nawierzchnia ostrołowa ulicy
 - proj. nawierzchnia ulicy z kostki betonowej
 - proj. zjazdy odwodnieniowe
 - proj. chodnik
 - proj. krawężnik uliczny / 5x30
 - obrzeżenie krawężnika na jezdzie
 - proj. obrzeże bet. 8x30
 - proj. rury ostrołowe na kabcach TP i 6N
 - linia regulacyjna ulicy

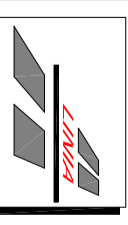 FERRIS PROJEKTOWO-WYKONAWCZA <small>ul. Łódzka 44/45, 91-401 Łódź, tel. 42 63 84 87</small>	
Temat	Rehabilitacja ulicy Telegi w Andrszpolu
Inwestor	Gmina Andrszpól
Nazwa rysunku	Rehabilitacja ul. Telegi w Andrszpolu
Faza	Projekt budowlany - wykonawczy
Wykonawca	mgr inż. Artur Andrszpół
Projektant	mgr inż. Artur Andrszpół
Skala	1:500
Przebieg	2
Data	09.06.2008
Projektant	mgr inż. Artur Andrszpół