


*Pasling*

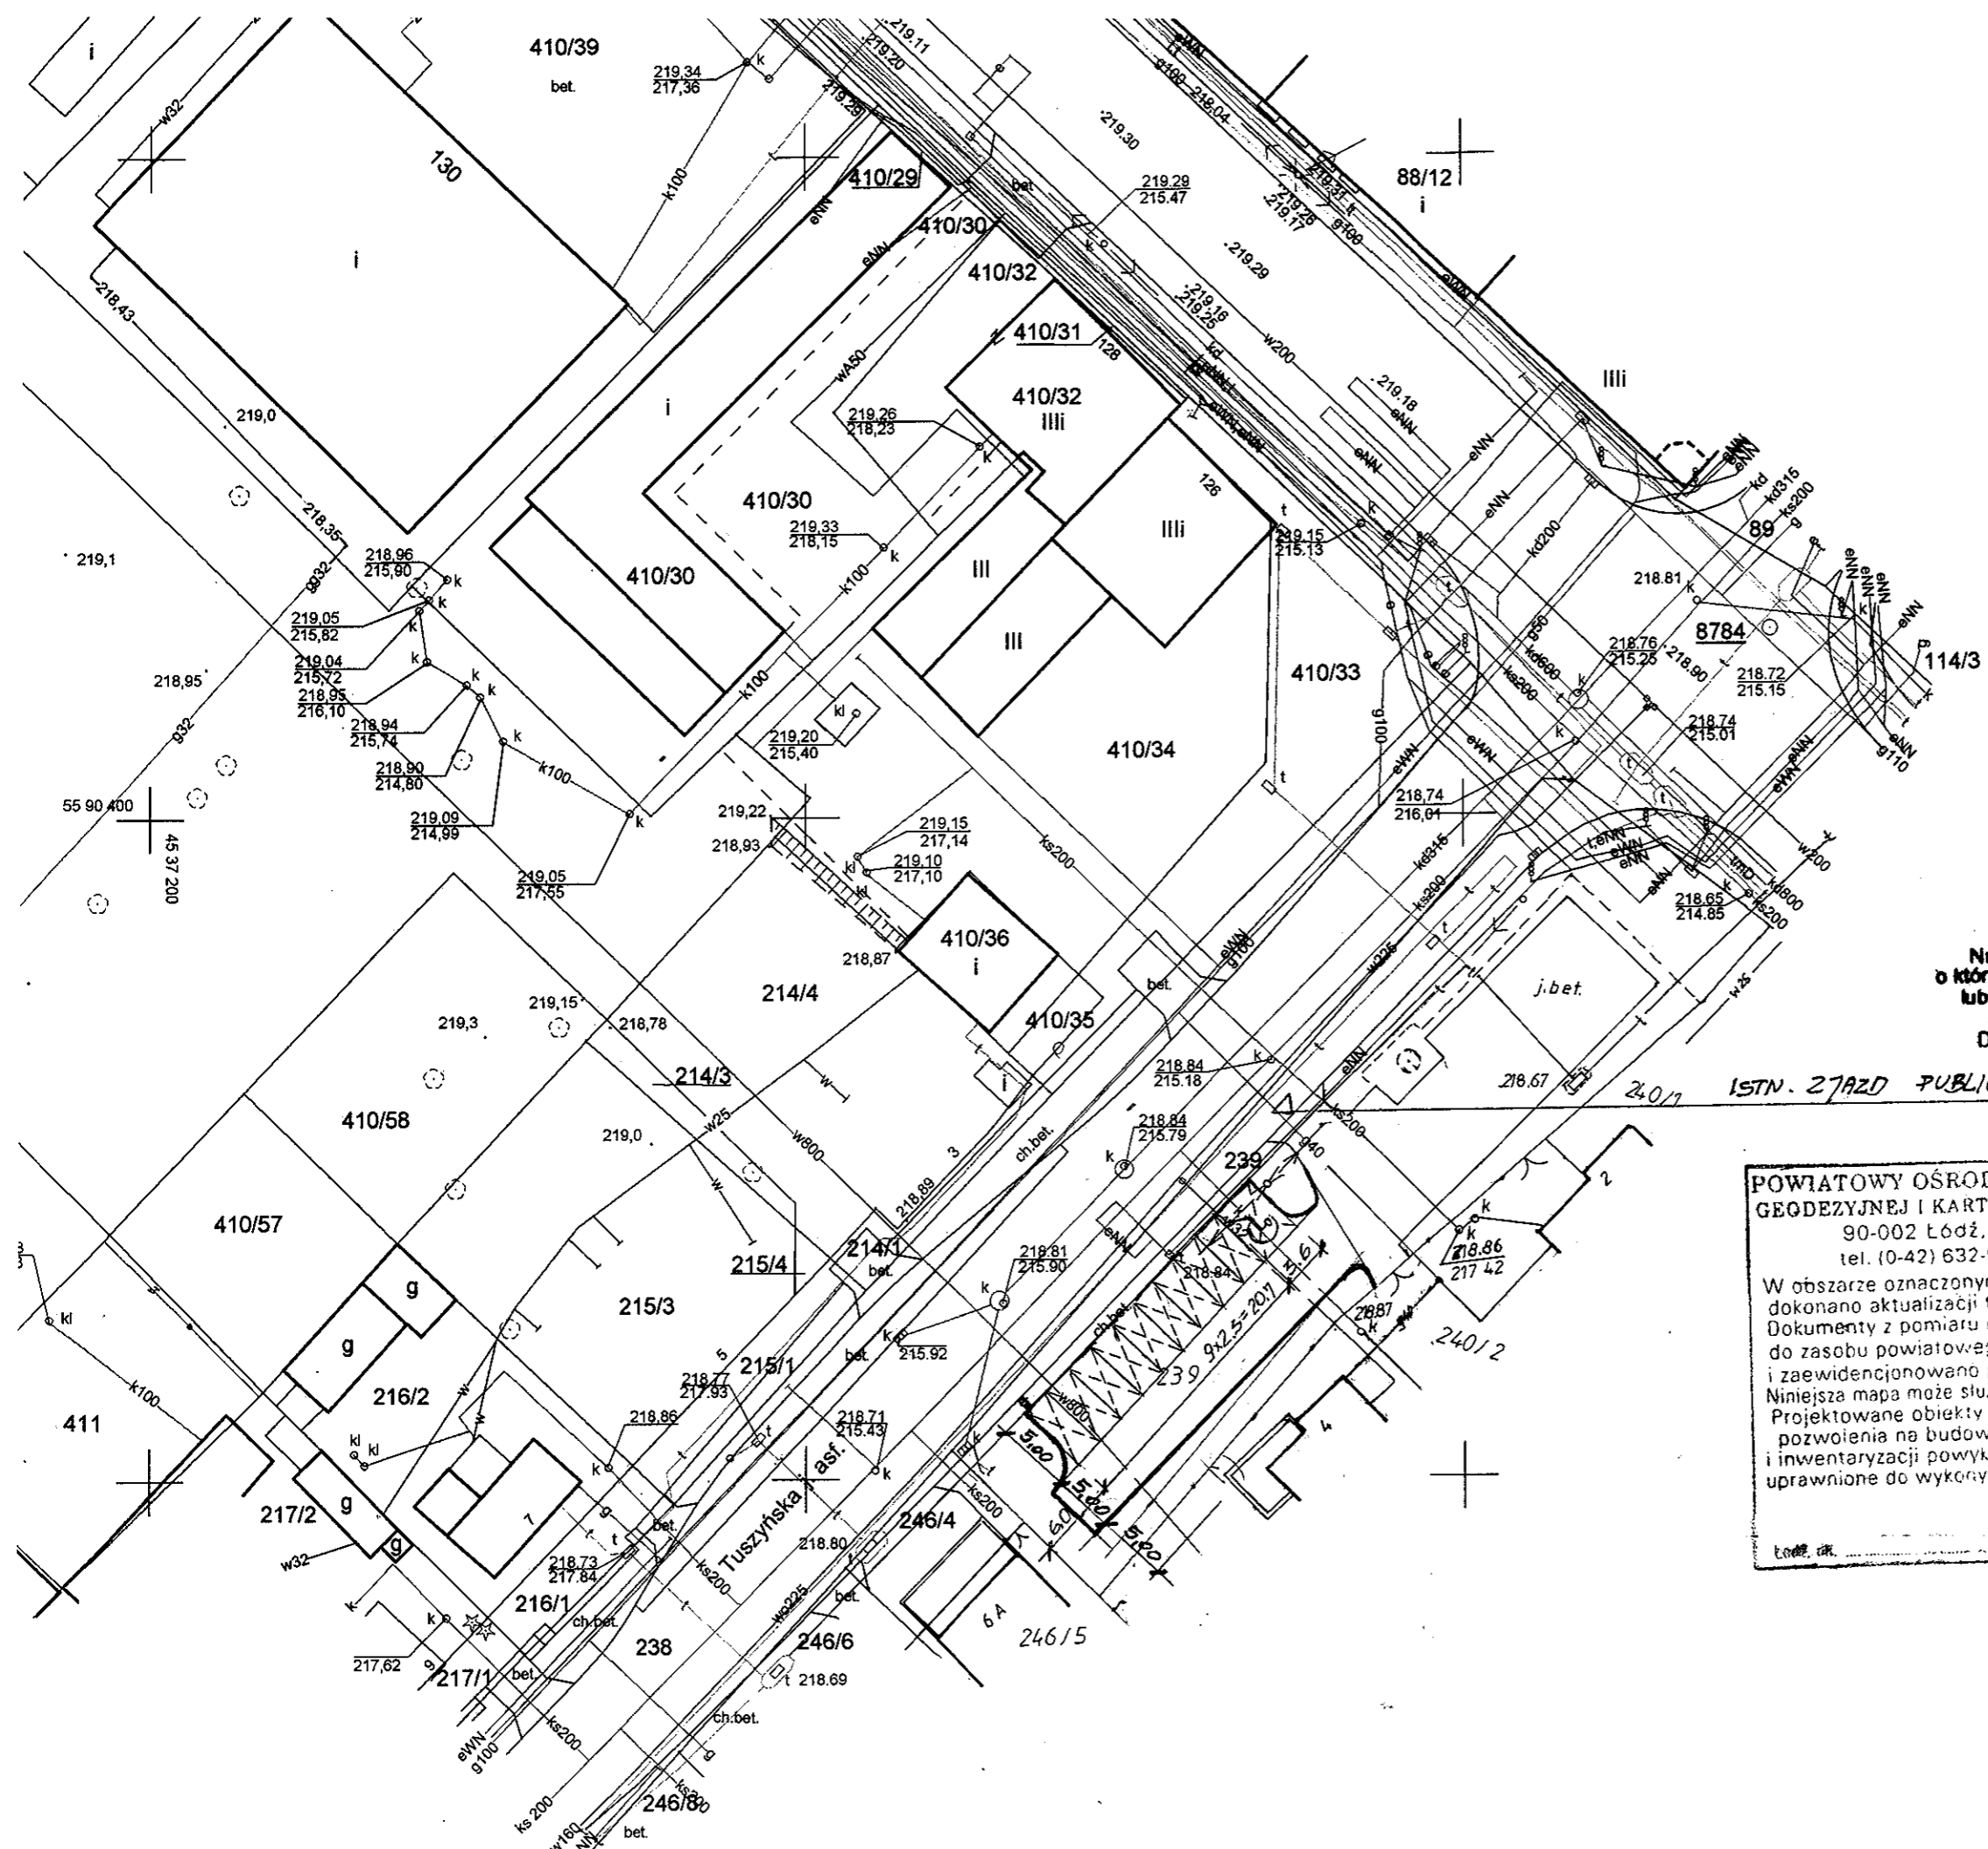

**UWAGA!**

nie wyklucza się istnienia w terenie innych przewodów o których brak informacji. Wynika to z zaszciości historycznych lub niedopełnienia przepisów zgłoszenia do inwentaryzacji. (Ustawa: Prawo Geodezyjne i Kartograficzne Dz. U Nr 100/2000 pozycja 1086 z póź. zmianami)

ISTN. ZTAZD PUBLICZNY

**POWIATOWY OŚRODEK DOKUMENTALNO-GEODEZYJNEJ I KARTOGRAFICZNEJ W ŁÓDZI**  
90-002 Łódź, ul. Tuwima 28  
tel. (0-42) 632-53-93, 632-86-12  
W obszarze oznaczonym linią ..... dokonano aktualizacji treści mapy zasadniczej. Dokumenty z pomiaru uzupełniającego przyjęto do zasobu powiatowego w dniu .....  
i zaewidencjonowano pod nr ..... 3496/08  
Niniejsza mapa może służyć do celów projektowych. Projektowane obiekty budowlane wymagające pozwolenia na budowę podlegają wytyczeniu i inwentaryzacji powykonawczej przed oddaniem do użytku. Uprawnione do wykonywania prac geodezyjnych.  
Kazimierz Staroń  
IMIE I NAZWISKO  
STANOWISKO SŁUŻBOWE  
Łódź, dn. ....