

MAPA SYTUACYJNO WYSOKOŚCIOWA do celów projektowych Skala 1:500

woj. łódzkie
pow. łódzki wsch.
gm. Andrzejski
obr. BEDON PRZYKOŚCIELNY
ul. Ogrodowa


Wykonali:
USŁUGI GEODEZYJNE
Paweł Woźny

Kierownik robót:
inż. Zdzisław Woźny
upr. geod. nr 1301

Opracowano na podstawie mapy zasadniczej gm. Andrzejski; sekcje nr
122 224 114, 162, 171 oraz pomiaru uzupełniającego z m-cą październik 2008 r.


L. ks. rob. 2359 - 144/08

Łódź dn. 28.10.2008

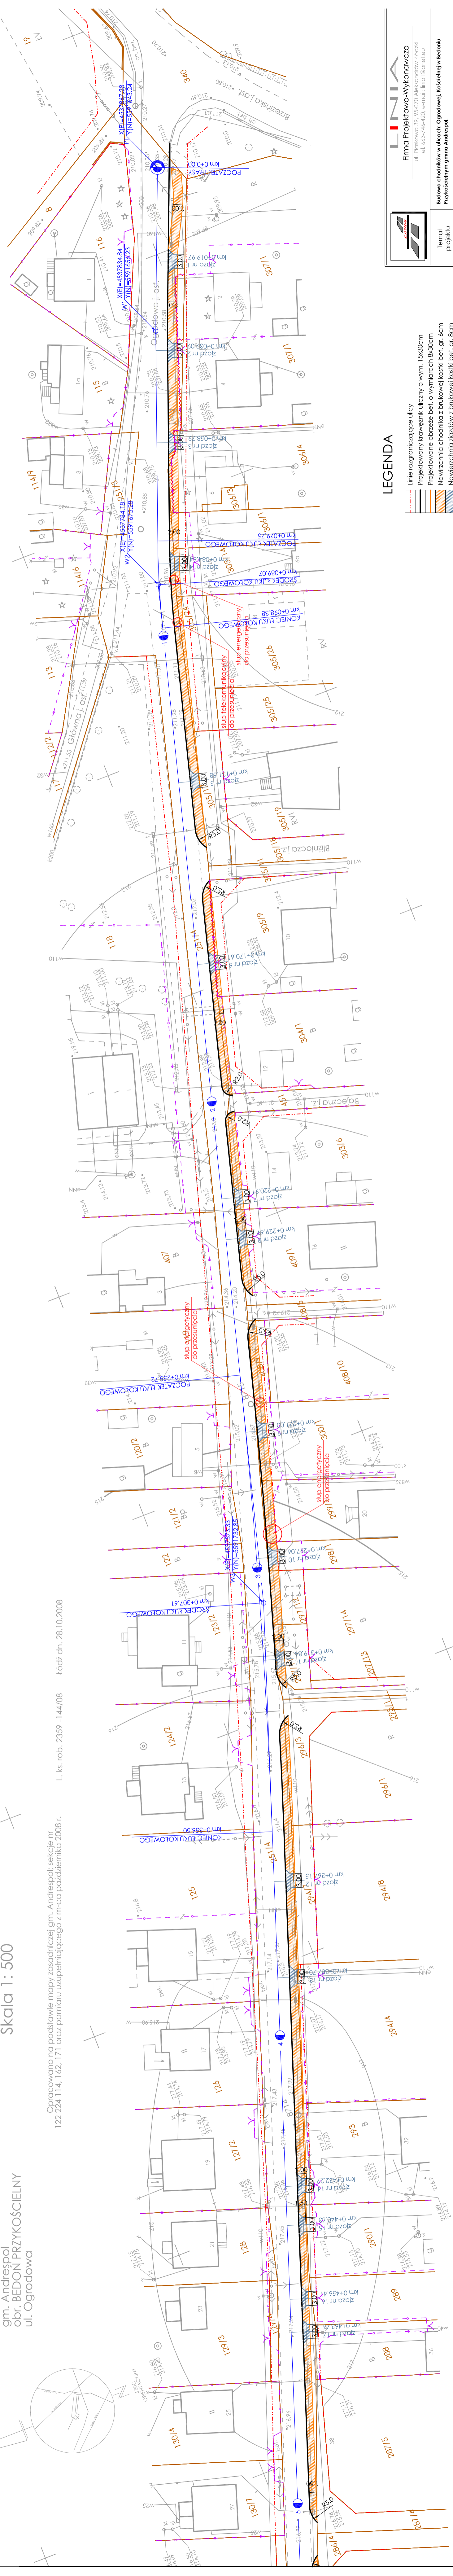

LEGENDA

- Linie rozgraniczające ulicy
- Projektowany krawężnik uliczny o wym. 15x30cm
- Projektowane obrzeże bet. o wymiarach 8x30cm
- Nawierzchnia chodnika z brukowej kostki bet. gr. 6cm
- Nawierzchnia zjazdów z brukowej kostki bet. gr. 8cm
- Istniejące słupy do przesunięcia
- Istniejące ogrodzenia do demontażu

 Firma Projektowo-Wykonawcza ul. Piasekowa 37, 95-070 Aleksandrów Łódzki tel. 662-76-424, e-mail: info@firmawp.pl	
Temat projektu	Budowa chodników w ulicach Ogrodowej, Kościelnej w Bedoniu Przykleskim gm. Andrzejski
Inwestor	Gmina Andrzejski ul. Rokicińska 126, 95-020 Andrzejski
Nazwa rysunku	Plan sytuacyjny
Faza	Projekt budowlano - wykonawczy
projektowała	mgr inż. Anna Andrzejska upr. bud. 449/84/87
asystent projektanta	Tomasz Śmiatowski
data : grudnia 2008	nr rysunku : 2.1
skala : 1:500	