

**Zakład Projektowania "KOMA" Włodzisław Marciszewski**  
 91-420 Łódź, ul. Północna 27/29, pok. 403, tel/fax (042) 6340251


Obiekt: **KANALIZACJA SANITARNA W UL. KRZYWEJ, LIPOWEJ, ZDUŃSKIEJ, MAŁEJ, ŚMIERCZEWSKIEGO (włączenie do ul. Rokocińskiej) GOSIOWEJ I MARYSIŃSKIEJ W ANDRESPOLU**

Projektant: **Włodzisław Marciszewski**  
 Opracował: **mgr inż. Marcin Ścież**  
 Sprawdził: **mgr inż. Anna Nowakowska**

Skala: **1:100/500**  
 Data: **11.2007r.**  
 Nr rys.: **3**

Rodzaj proj.: **PBW**  
 Tytuł rys.: **Profil kanału sanitarnego**  
 Upr. bud.: **178/74/m**


**UL. KRZYWA (włączenie do ul. Rokocińskiej)**

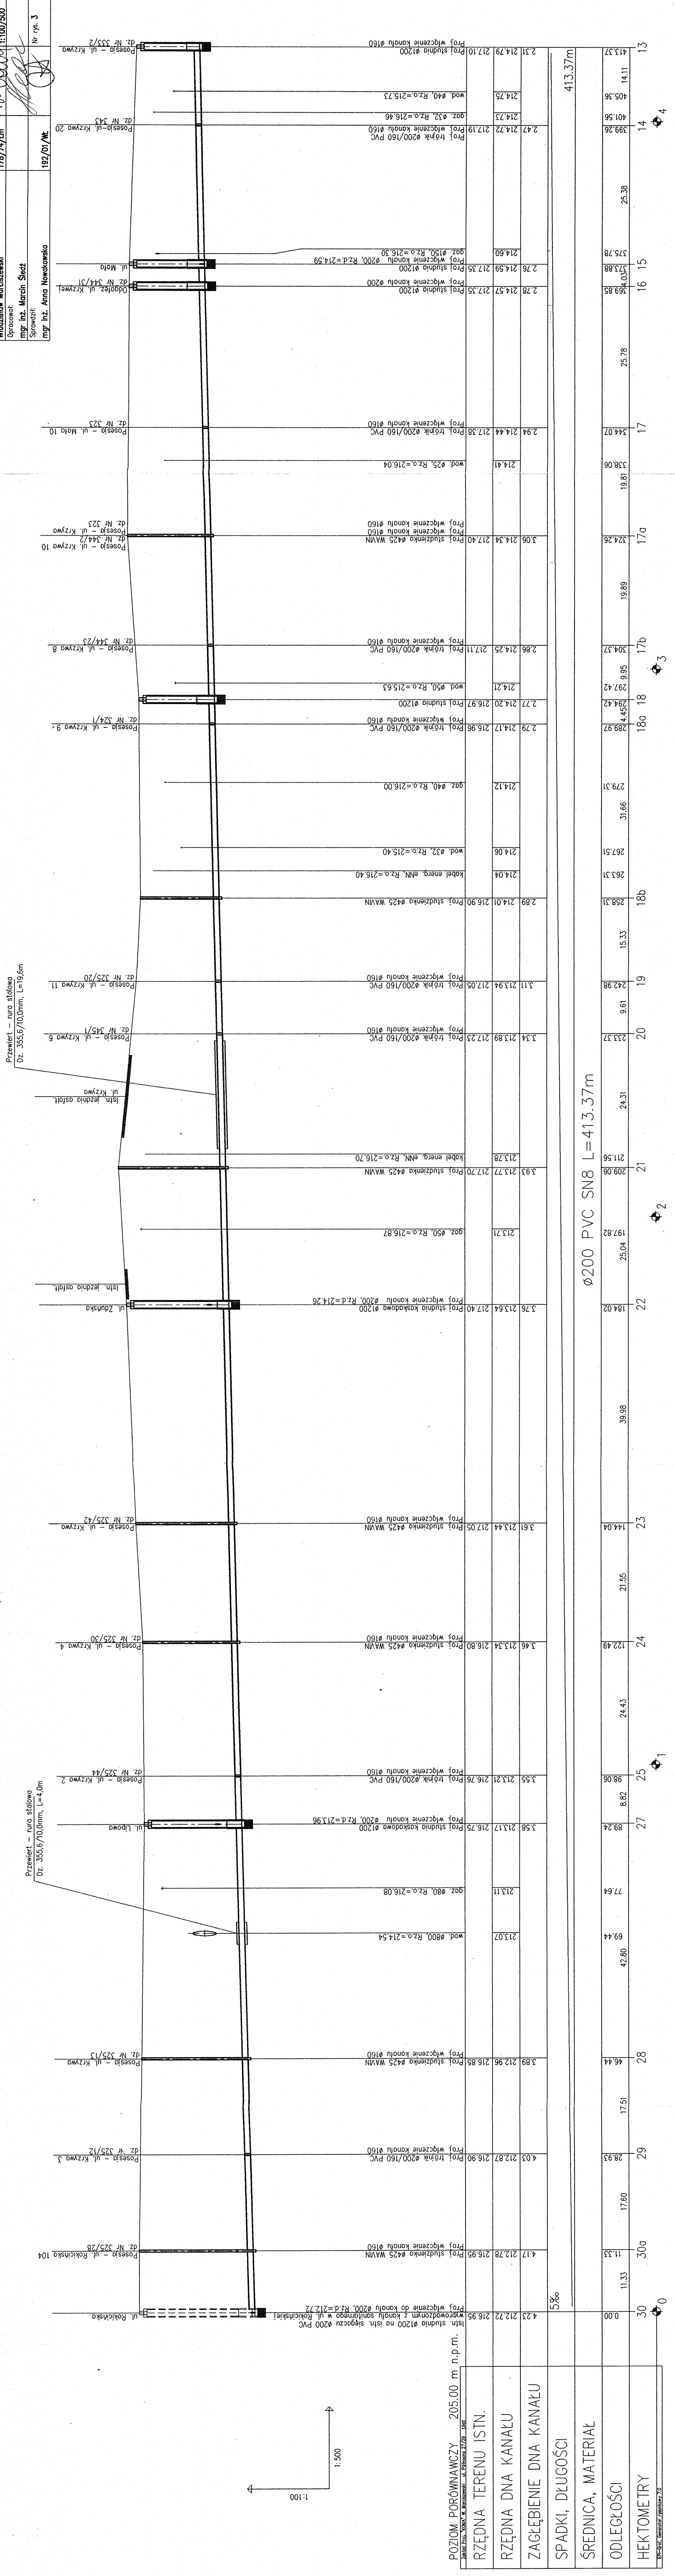

Przełmierz - ruro stalowa  
 Dz. 355.6/10.0mm, L=19.6m

Przełmierz - ruro stalowa  
 Dz. 355.6/10.0mm, L=4.0m

Przełmierz - ruro stalowa  
 Dz. 355.6/10.0mm, L=4.0m

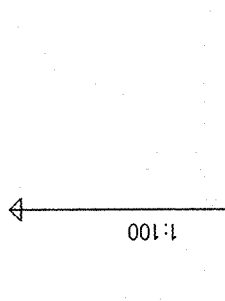

POZIOM PORÓWNAWCZY	205.00 m. n.p.m.	413.37m	
ISTN. studnia ø1200 na istn. sięgoczu ø200 PVC wloczone do kanału ø200, Rz.d.=212.72	4.23	212.72	216.95
Proj. studzienka ø200/160 PVC	4.03	212.87	216.90
Proj. wloczenie kanału ø160	4.03	212.87	216.90
Dz. Nr 325/12			
Possesja - ul. Krzywa 3			
Proj. wloczenie kanału ø160	3.89	212.96	216.85
Proj. studzienka ø425 WAWN	3.89	212.96	216.85
Dz. Nr 325/13			
Possesja - ul. Krzywa			
wod. ø800, Rz.o.=214.54	213.07		
gz. ø80, Rz.o.=216.08	213.11		
Proj. studnia kaskodowa ø1200	3.58	213.17	216.75
Proj. wloczenie kanału ø200, Rz.d.=213.96	3.58	213.17	216.75
Proj. techn. ø200/160 PVC	3.55	213.21	216.76
Proj. wloczenie kanału ø160	3.55	213.21	216.76
Dz. Nr 325/44			
Possesja - ul. Krzywa 2			
Proj. wloczenie kanału ø160	3.46	213.34	216.80
Proj. studzienka ø425 WAWN	3.46	213.34	216.80
Dz. Nr 325/30			
Possesja - ul. Krzywa 4			
Proj. wloczenie kanału ø160	3.61	213.44	217.05
Proj. studzienka ø425 WAWN	3.61	213.44	217.05
Dz. Nr 325/42			
Possesja - ul. Krzywa			
Proj. studnia kaskodowa ø1200	3.76	213.64	217.40
Proj. wloczenie kanału ø200, Rz.d.=214.26	3.76	213.64	217.40
ul. Zduńska			
Istn. jezdnia asfalt.			
gz. ø50, Rz.o.=216.87	213.71		
Proj. studzienka ø425 WAWN	3.93	213.77	217.20
Kabel energ. ø4N, Rz.o.=216.70	3.93	213.77	217.20
ul. Krzywa			
Istn. jezdnia asfalt.			
Proj. techn. ø200/160 PVC	3.34	213.89	217.23
Proj. wloczenie kanału ø160	3.34	213.89	217.23
Dz. Nr 345/1			
Possesja - ul. Krzywa 6			
Przełmierz - ruro stalowa Dz. 355.6/10.0mm, L=19.6m			
Proj. techn. ø200/160 PVC	3.11	213.94	217.05
Proj. wloczenie kanału ø160	3.11	213.94	217.05
Dz. Nr 325/20			
Possesja - ul. Krzywa 11			
gz. ø40, Rz.o.=216.00	214.12		
Proj. techn. ø200/160 PVC	2.79	214.17	216.96
Proj. wloczenie kanału ø160	2.79	214.17	216.96
Dz. Nr 324/1			
Possesja - ul. Krzywa 9.			
gz. ø50, Rz.o.=215.63	214.21		
Proj. studnia ø1200	2.77	214.20	216.97
Proj. wloczenie kanału ø160	2.77	214.20	216.97
Dz. Nr 344/23			
Possesja - ul. Krzywa 8			
Proj. studzienka ø425 WAWN	3.06	214.34	217.40
Proj. wloczenie kanału ø160	3.06	214.34	217.40
Dz. Nr 344/2			
Possesja - ul. Krzywa 10			
gz. ø25, Rz.o.=216.04	214.41		
Proj. techn. ø200/160 PVC	2.94	214.44	217.38
Proj. wloczenie kanału ø160	2.94	214.44	217.38
Dz. Nr 323			
Possesja - ul. Mała 10			
Proj. studnia ø1200	2.78	214.57	217.35
Proj. wloczenie kanału ø200	2.78	214.57	217.35
ul. Mała			
gz. ø150, Rz.o.=216.30	214.60		
Proj. techn. ø200/160 PVC	2.47	214.72	217.19
Proj. wloczenie kanału ø160	2.47	214.72	217.19
Dz. Nr 343			
Possesja - ul. Krzywa 20			
wod. ø40, Rz.o.=215.73	214.75		
Proj. studnia ø1200	2.31	214.79	217.10
Proj. wloczenie kanału ø160	2.31	214.79	217.10

Ø200 PVC SN8 L=413.37m

SPADKI, DŁUGOŚCI	SREDNICA, MATERIAŁ	ODLEGŁOŚCI	HEKTOMETRY
5‰		0.00	30
		11.33	300
		17.80	29
		28.93	29
		17.51	28
		46.44	28
		42.80	28
		69.44	28
		77.64	27
		89.24	27
		8.82	25
		98.06	25
		24.43	24
		122.49	24
		21.55	23
		144.04	23
		39.98	22
		184.02	22
		25.04	21
		197.82	21
		211.56	21
		24.31	20
		233.37	20
		9.61	19
		242.98	19
		15.33	18b
		258.31	18b
		263.31	18b
		267.51	18b
		31.66	180
		279.31	180
		289.97	180
		4.45	180
		297.42	180
		9.95	17b
		304.37	17b
		19.89	170
		324.26	170
		19.81	17
		338.06	17
		344.07	17
		375.78	16
		373.88	16
		25.38	15
		399.26	15
		401.56	15
		14.11	14
		413.37	13