


55 90 500
45 37 100

SZKIC
ORIENTACYJNY

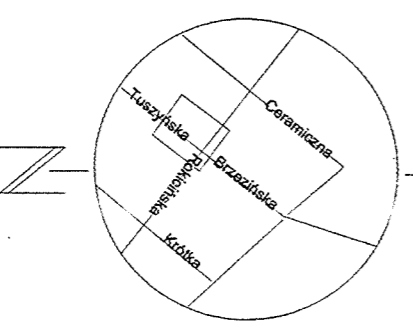

MAPA SYTUACYJNO WYSOKOŚCIOWA do celów projektowych

Skala 1:500


woj. łódzkie
pow. łódzki wsch.
gm. Andrespol
obr. **ANDRESPOL**
ul. Rokocińska 126

Wykonał:
USŁUGI GEODEZYJNE
Paweł Woźny

Kierownik robót:
inż. Zdzisław Woźny
Upr. geod. nr 1301

Opracowano na podstawie mapy zasadniczej gm. Andrespol, sekcja
122 224 212, 214 oraz pomiaru uzupełniającego z m-ca lipca 2008 roku.

L. ks. rob. nr 2385-118/08 Łódź dn. 11.08.2008

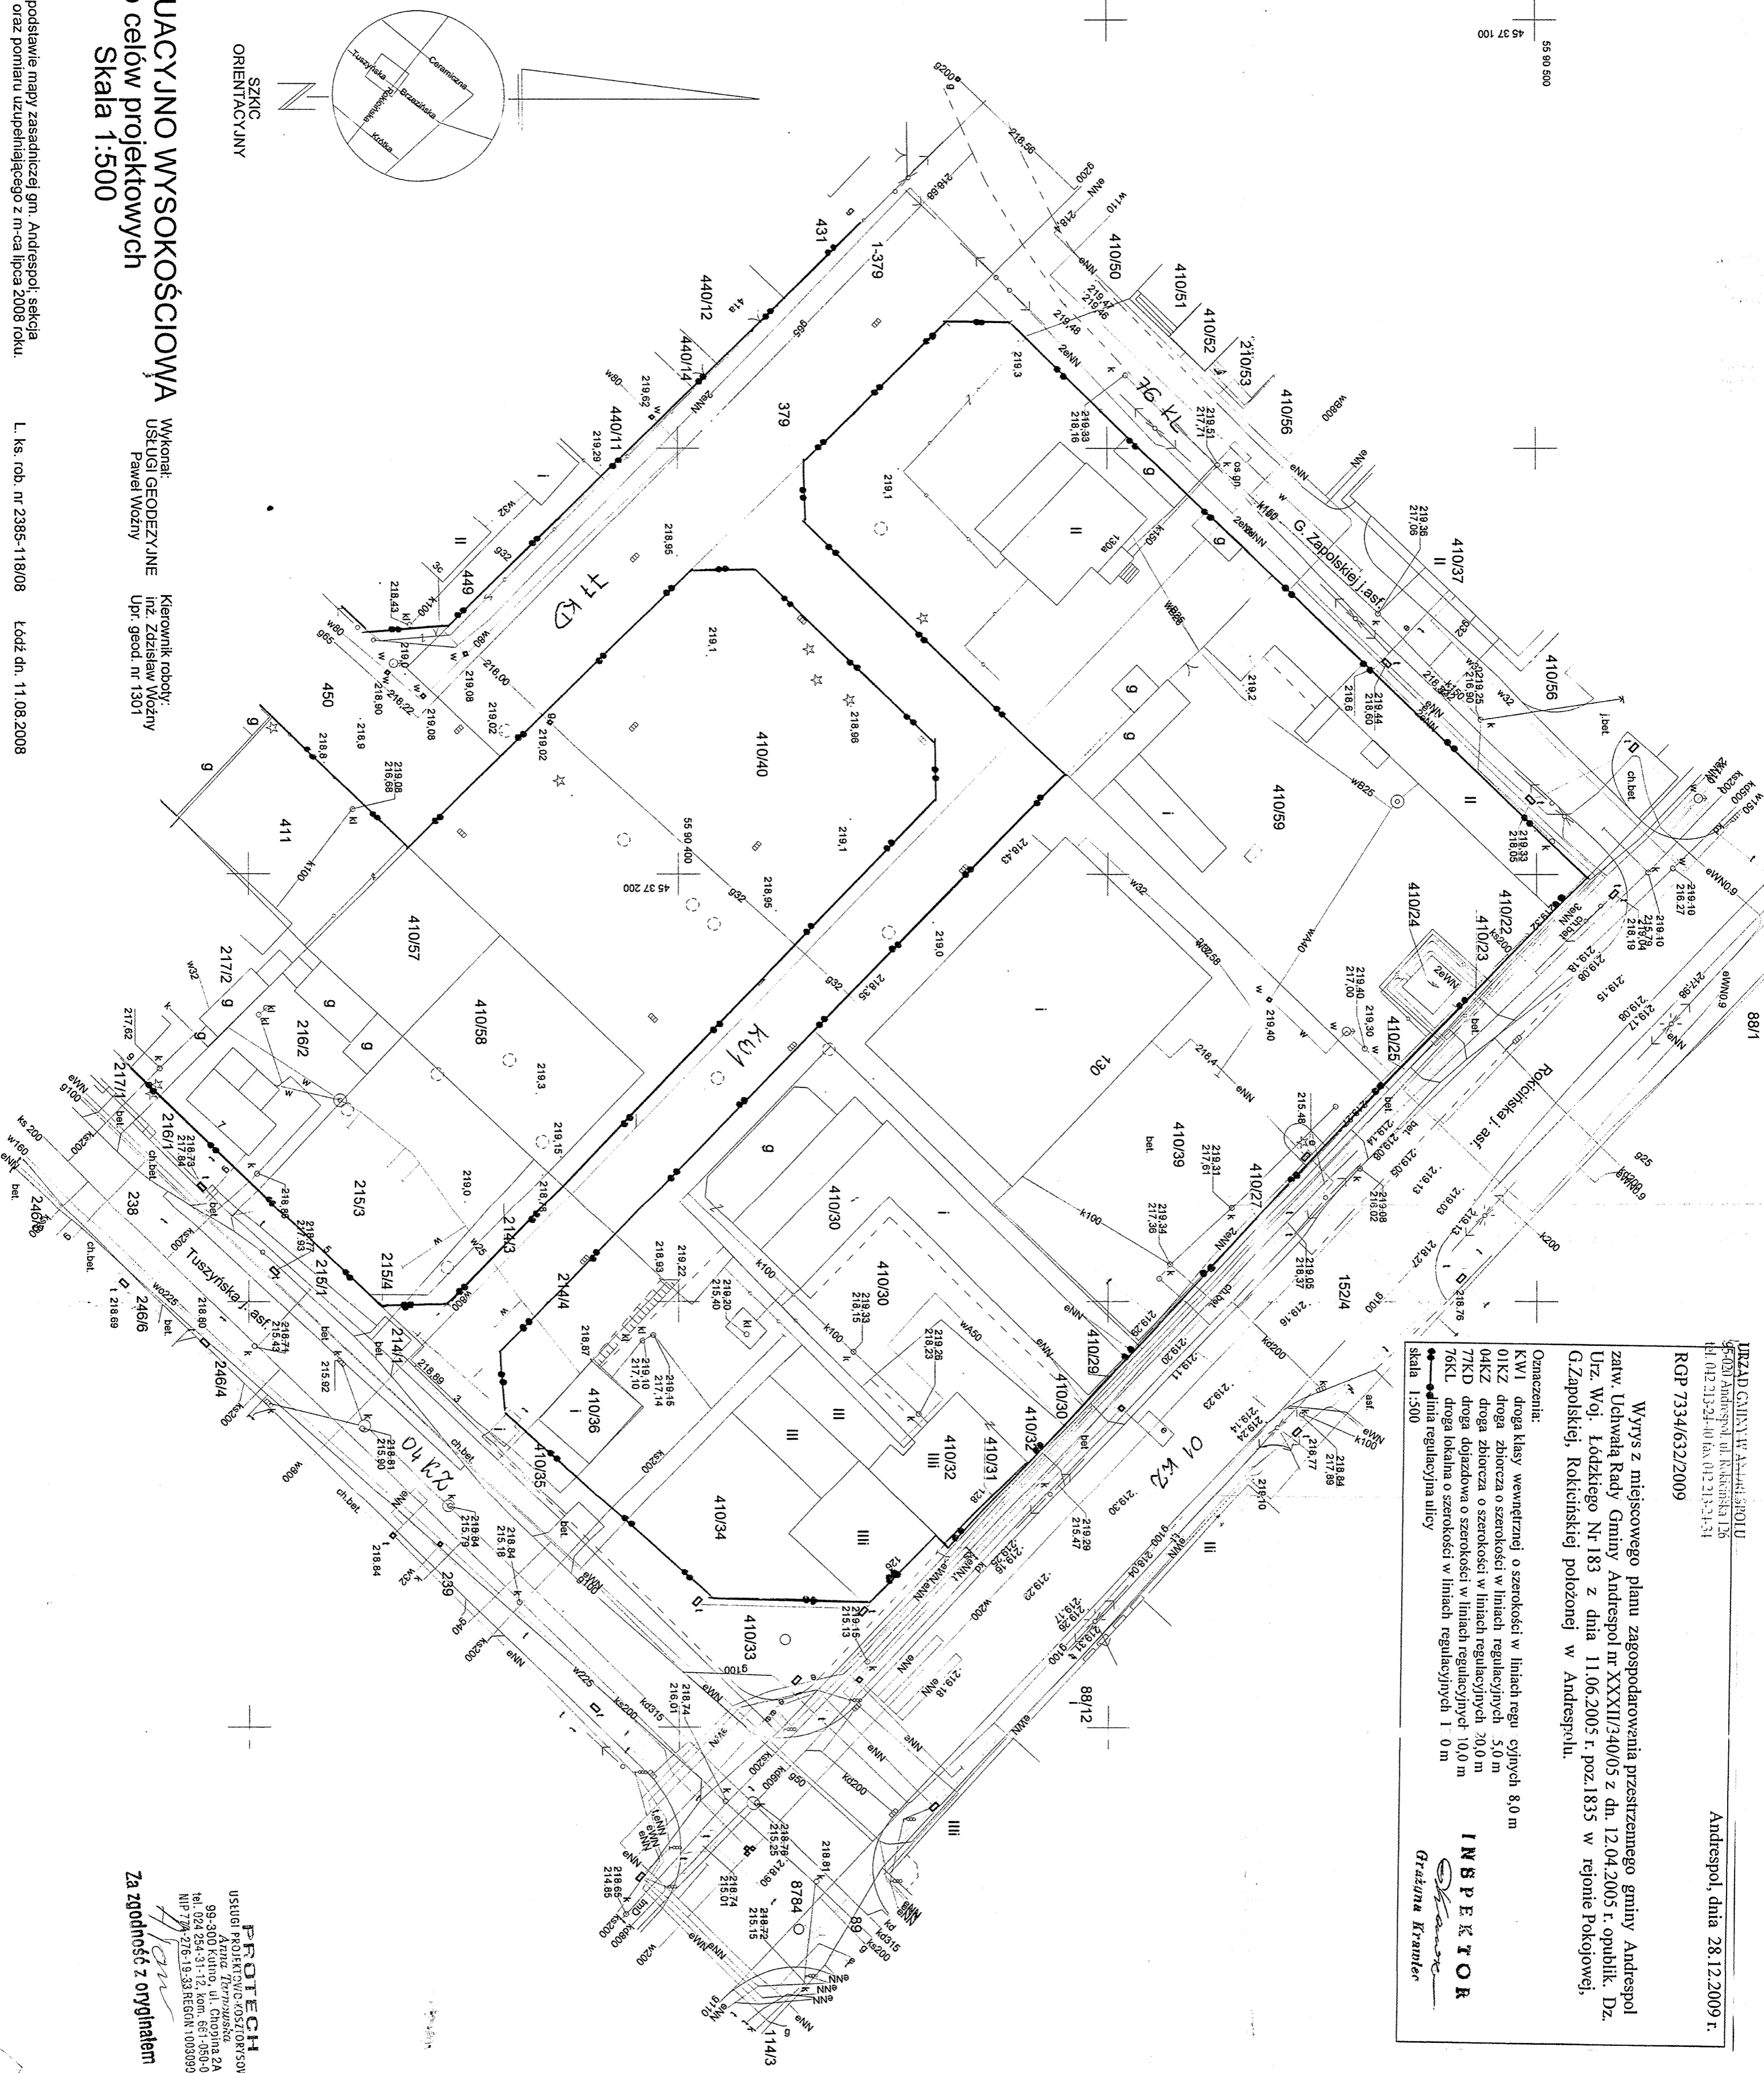

URZĄD GMINY W ANDRESPOLU
55-070 Andrespol ul. Rokocińska 126
tel. 012 213 24 40 fax 012 213 24 31
RGP 7334/632/2009

Andrespol, dnia 28.12.2009 r.

Wzrys z miejscowego planu zagospodarowania przestrzennego gminy Andrespol
zaw. Uchwała Rady Gminy Andrespol nr XXXII/340/05 z dn. 12.04.2005 r. opublik. Dz.
Urz. Woj. Łódzkiego Nr 183 z dnia 11.06.2005 r. poz. 1835 w rejonie Pokojowej,
G. Zapolskiej, Rokocińskiej położonej w Andrespolu.

INSPETOR
Grzegorz Kraniar

Oznaczenia:
Kw1 droga klasy wewnętrznej o szerokości w liniach regu. cyjnych 8,0 m
Okz2 droga zbiorcza o szerokości w liniach regulacyjnych 5,0 m
Okz3 droga zbiorcza o szerokości w liniach regulacyjnych 7,0 m
77kd droga dojazdowa o szerokości w liniach regulacyjnych 10,0 m
76kl droga lokalna o szerokości w liniach regulacyjnych 1,0 m
— linia regulacyjna ulicy
skala 1:500

PROTECH
USŁUGI FOTODIAGNOSTYCZNE
FOTODIAGNOSTYKA
99-300 Kutno, ul. Chopina 2A
tel. 024 254 31 12, kom. 661 050 079
NIP 774-276-19-33 REGON 100309284

Za zgodność z oryginałem