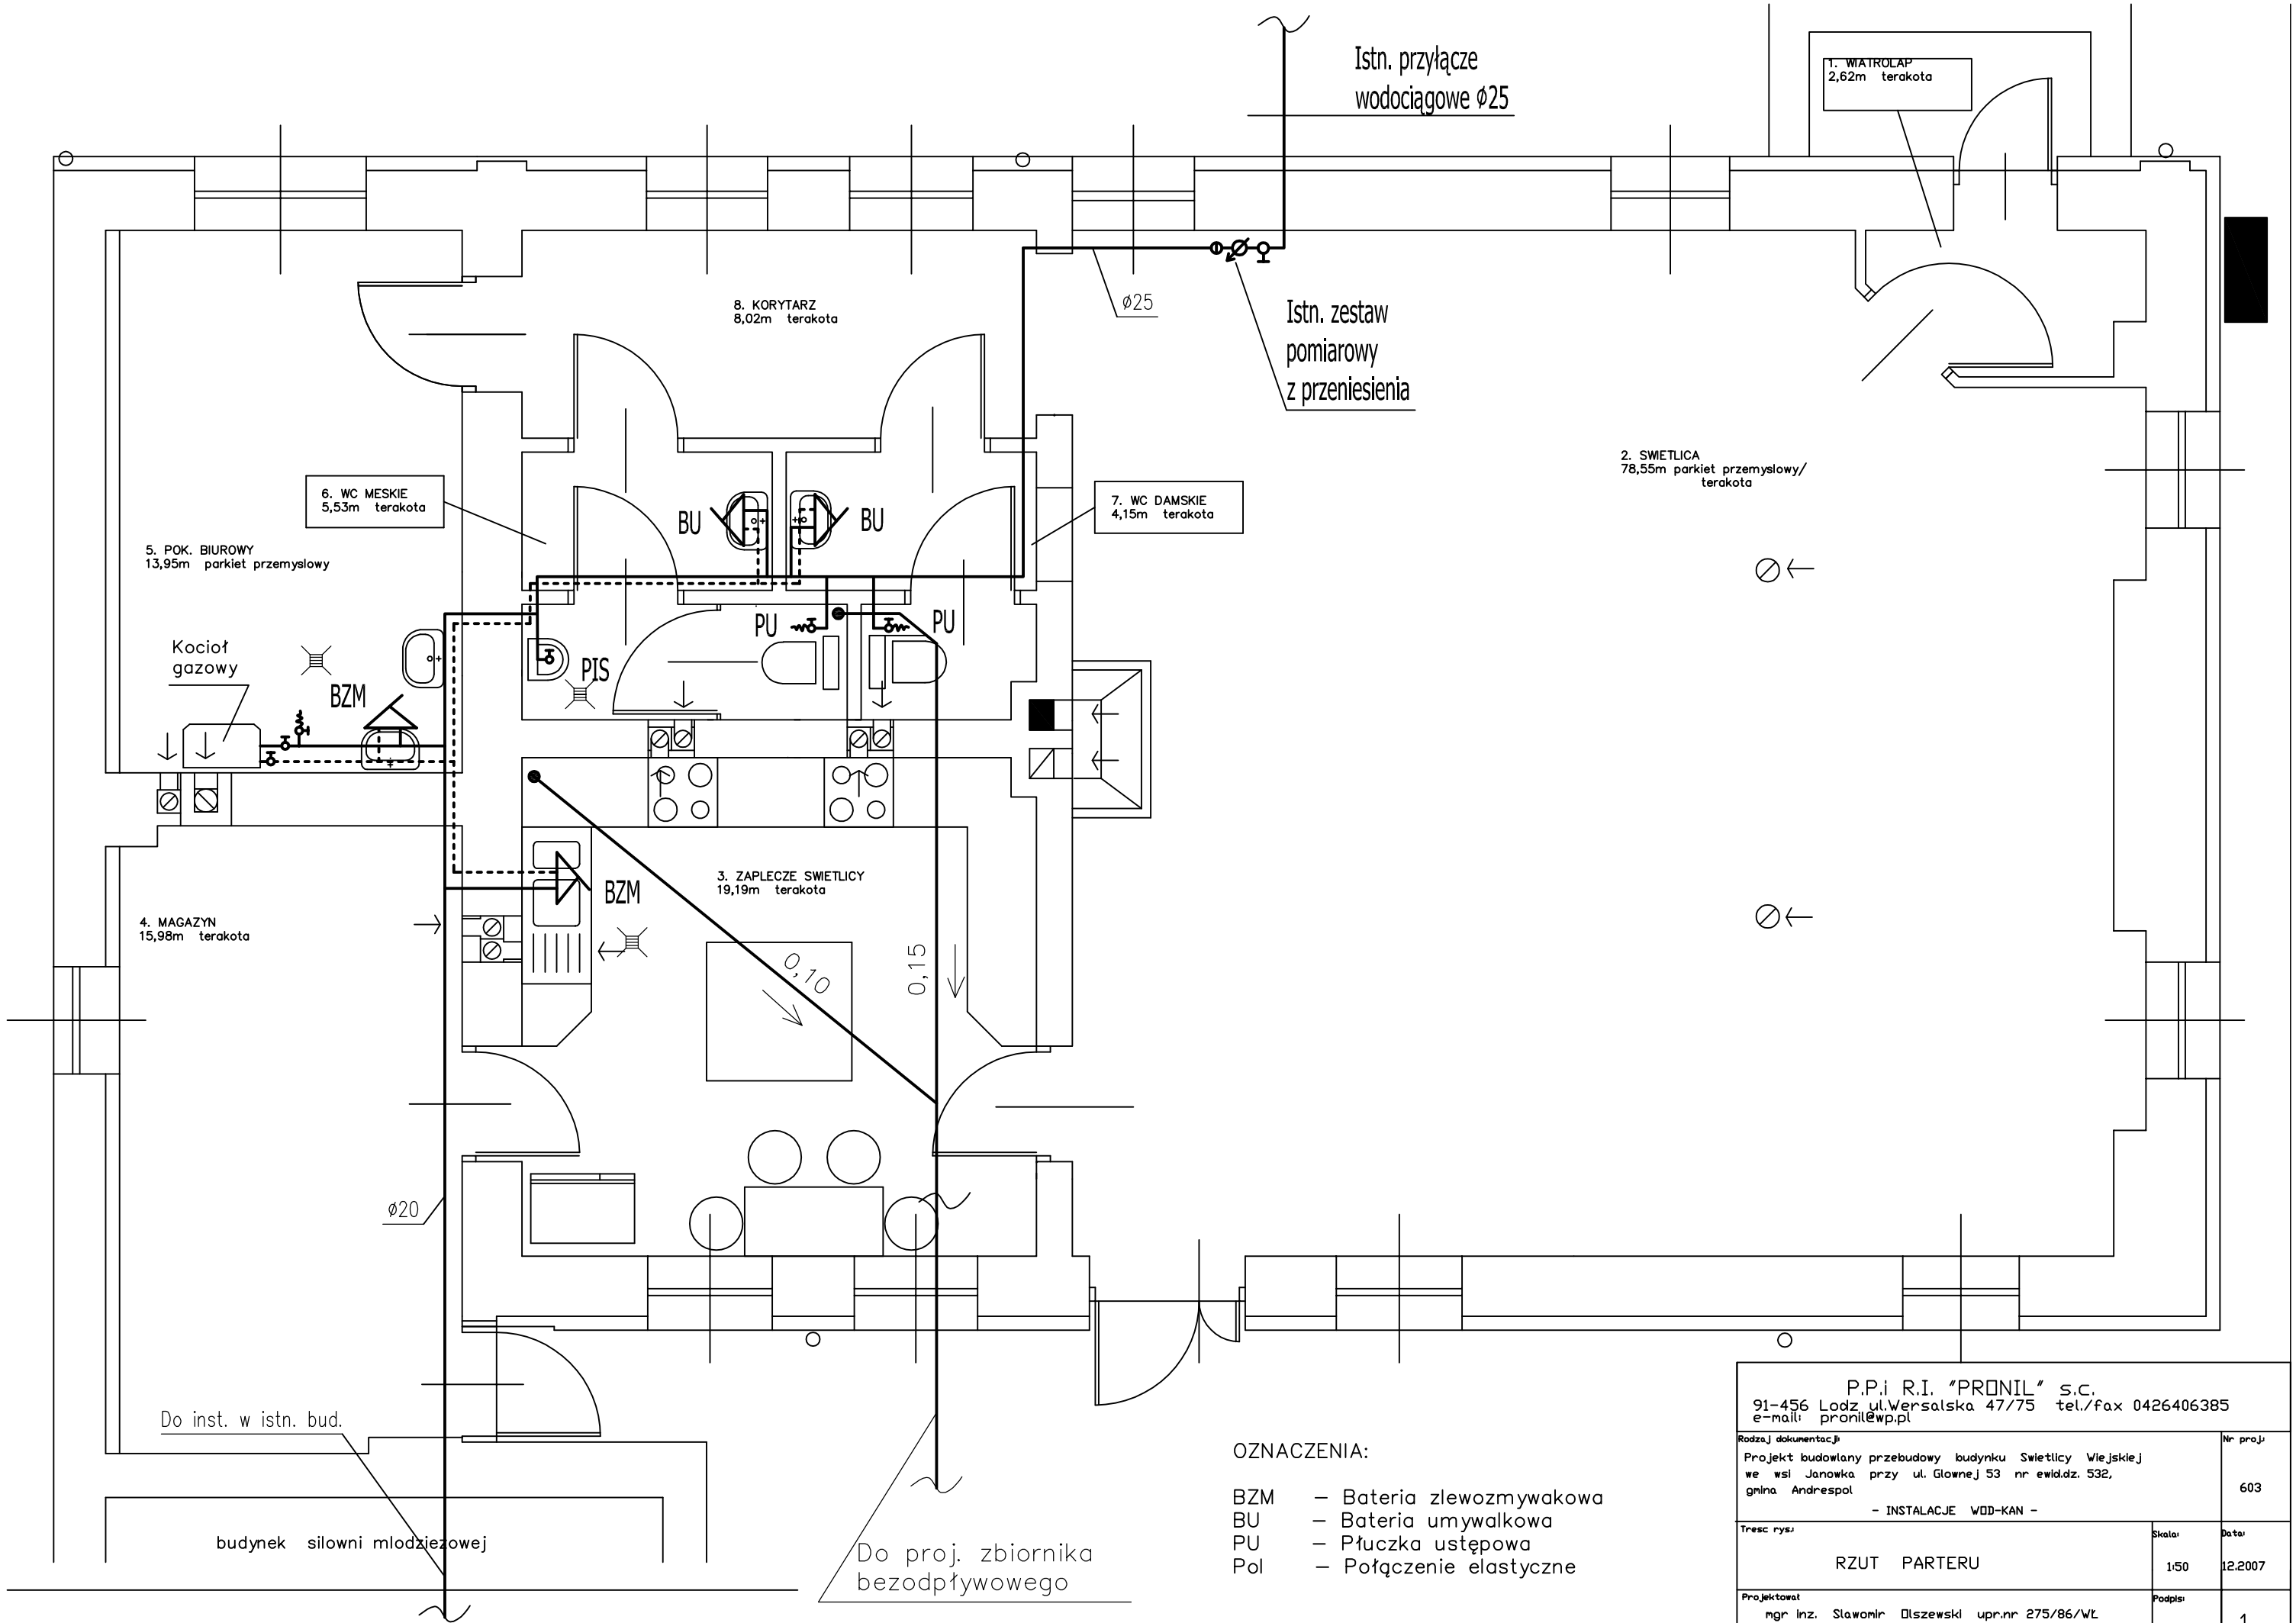

OZNACZENIA:

BZM – Bateria zlewozmywakowa
BU – Bateria umywalkowa
PU – Płuczka ustępowa
Pol – Połączenie elastyczne

P.P.i R.I. "PRONIL" S.C.
91-456 Lodz ul.Wersalska 47/75 tel./fax 0426406385
e-mail: pronil@wp.pl

Rodzaj dokumentacji: Projekt budowlany przebudowy budynku Swietlicy Wiejskiej we wsi Janowka przy ul. Glownej 53 nr ewid.dz. 532, gmina Andrespol – INSTALACJE WOD-KAN –	Nr proj.: 603
Tresc rys.: RZUT PARTERU	Skala: 1:50
	Data: 12.2007
Projektował: mgr inz. Slawomir Olszewski upr.nr 275/86/Wl.	Podpis:
	1.