
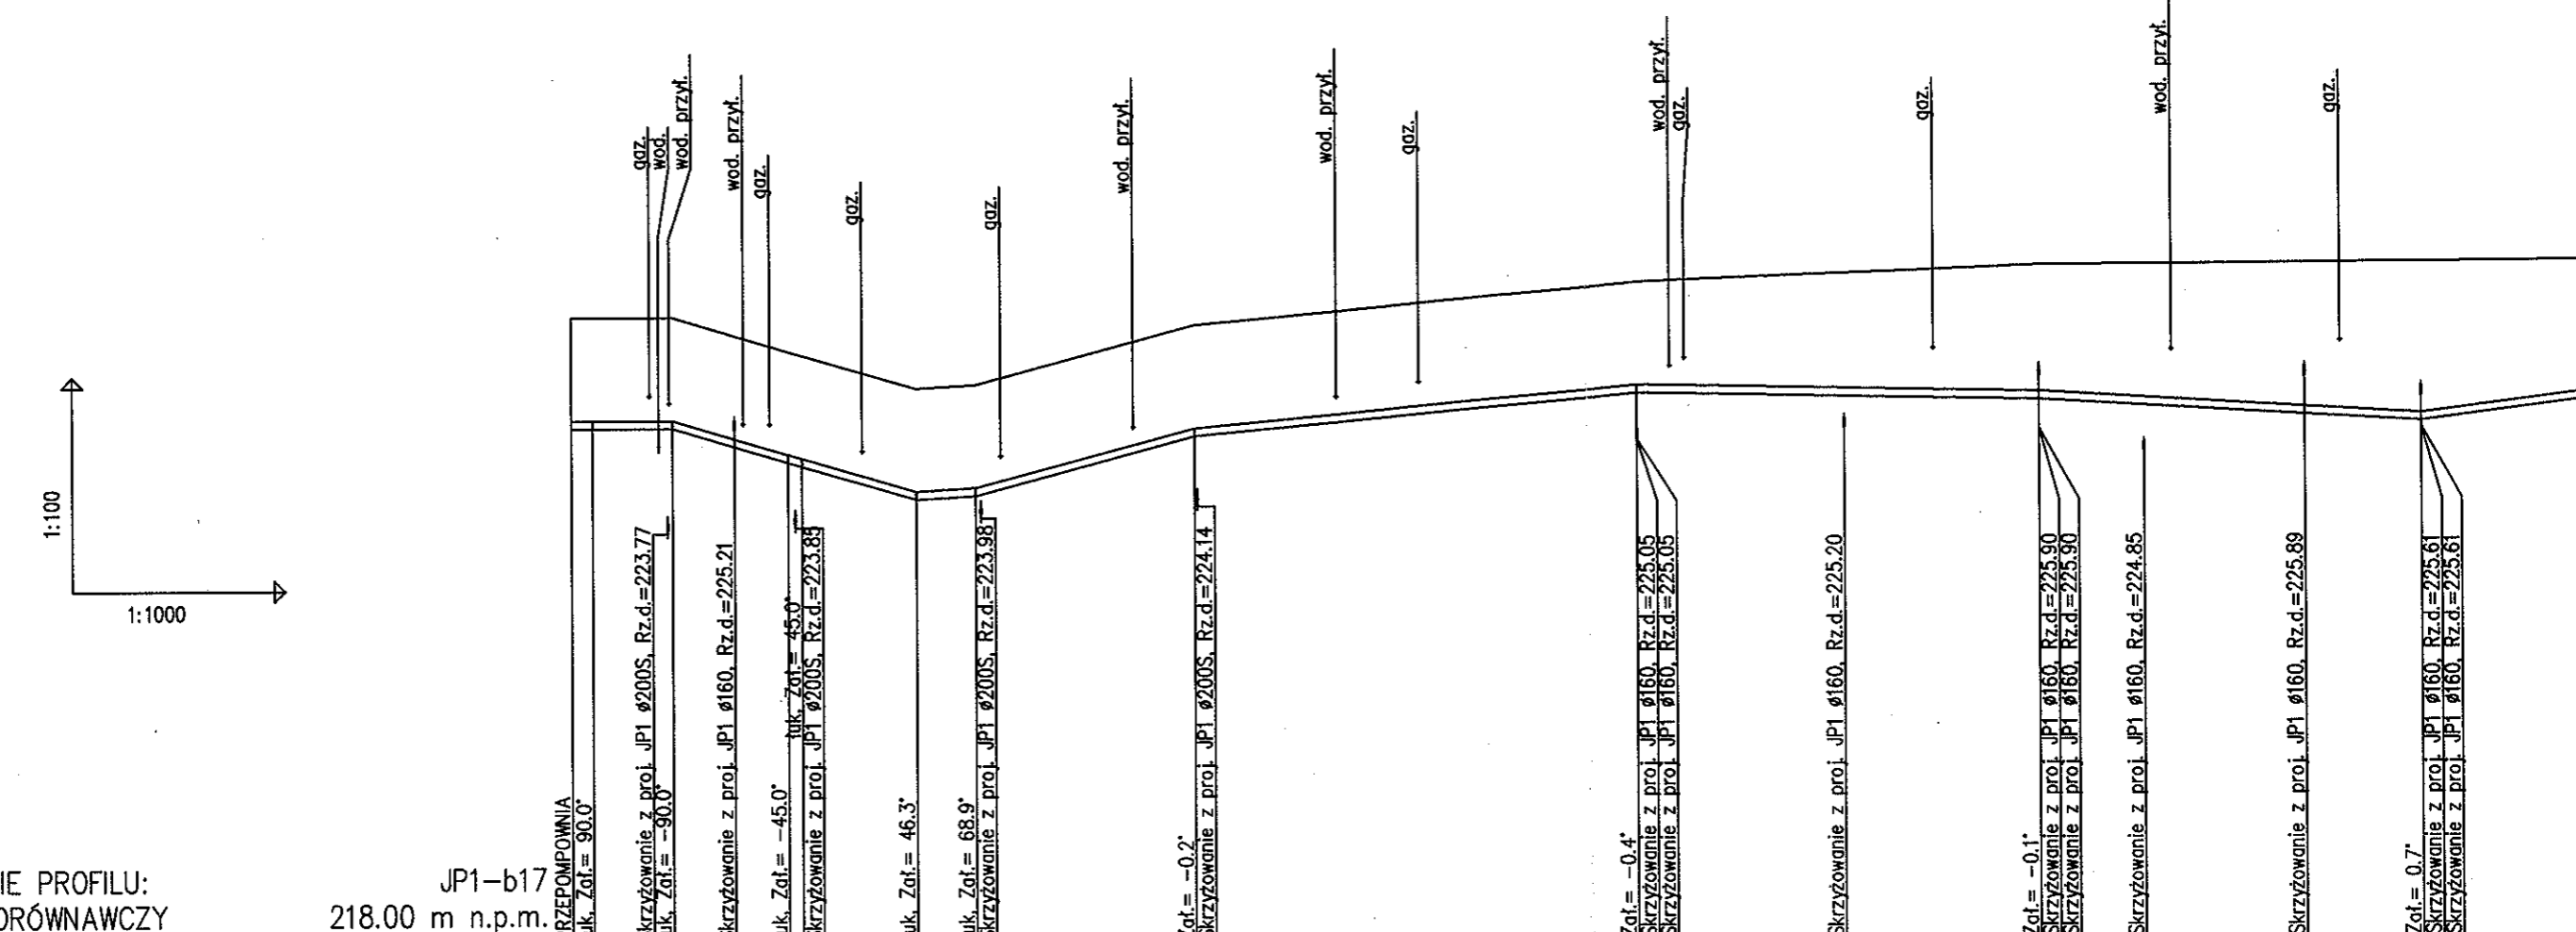


WYKOP SZALOWANY  
b=1,0 m n=0

WYKOP SZALOWANY  
b=0,5 m n=0

# KOLEKTOR TŁOCZNY "JP1-b17"

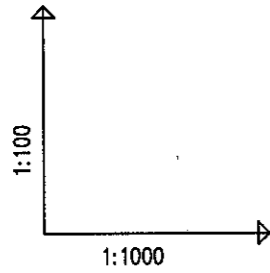

OZNACZENIE PROFILU:  
POZIOM PORÓWNAWCZY


JP1-b17  
218.00 m n.p.m.


WYKOP SZALOWANY  
b=0,5 m n=0

WYKOP SZALOWANY  
b=1,0 m n=0

TKOCZNY "JP1-b17"

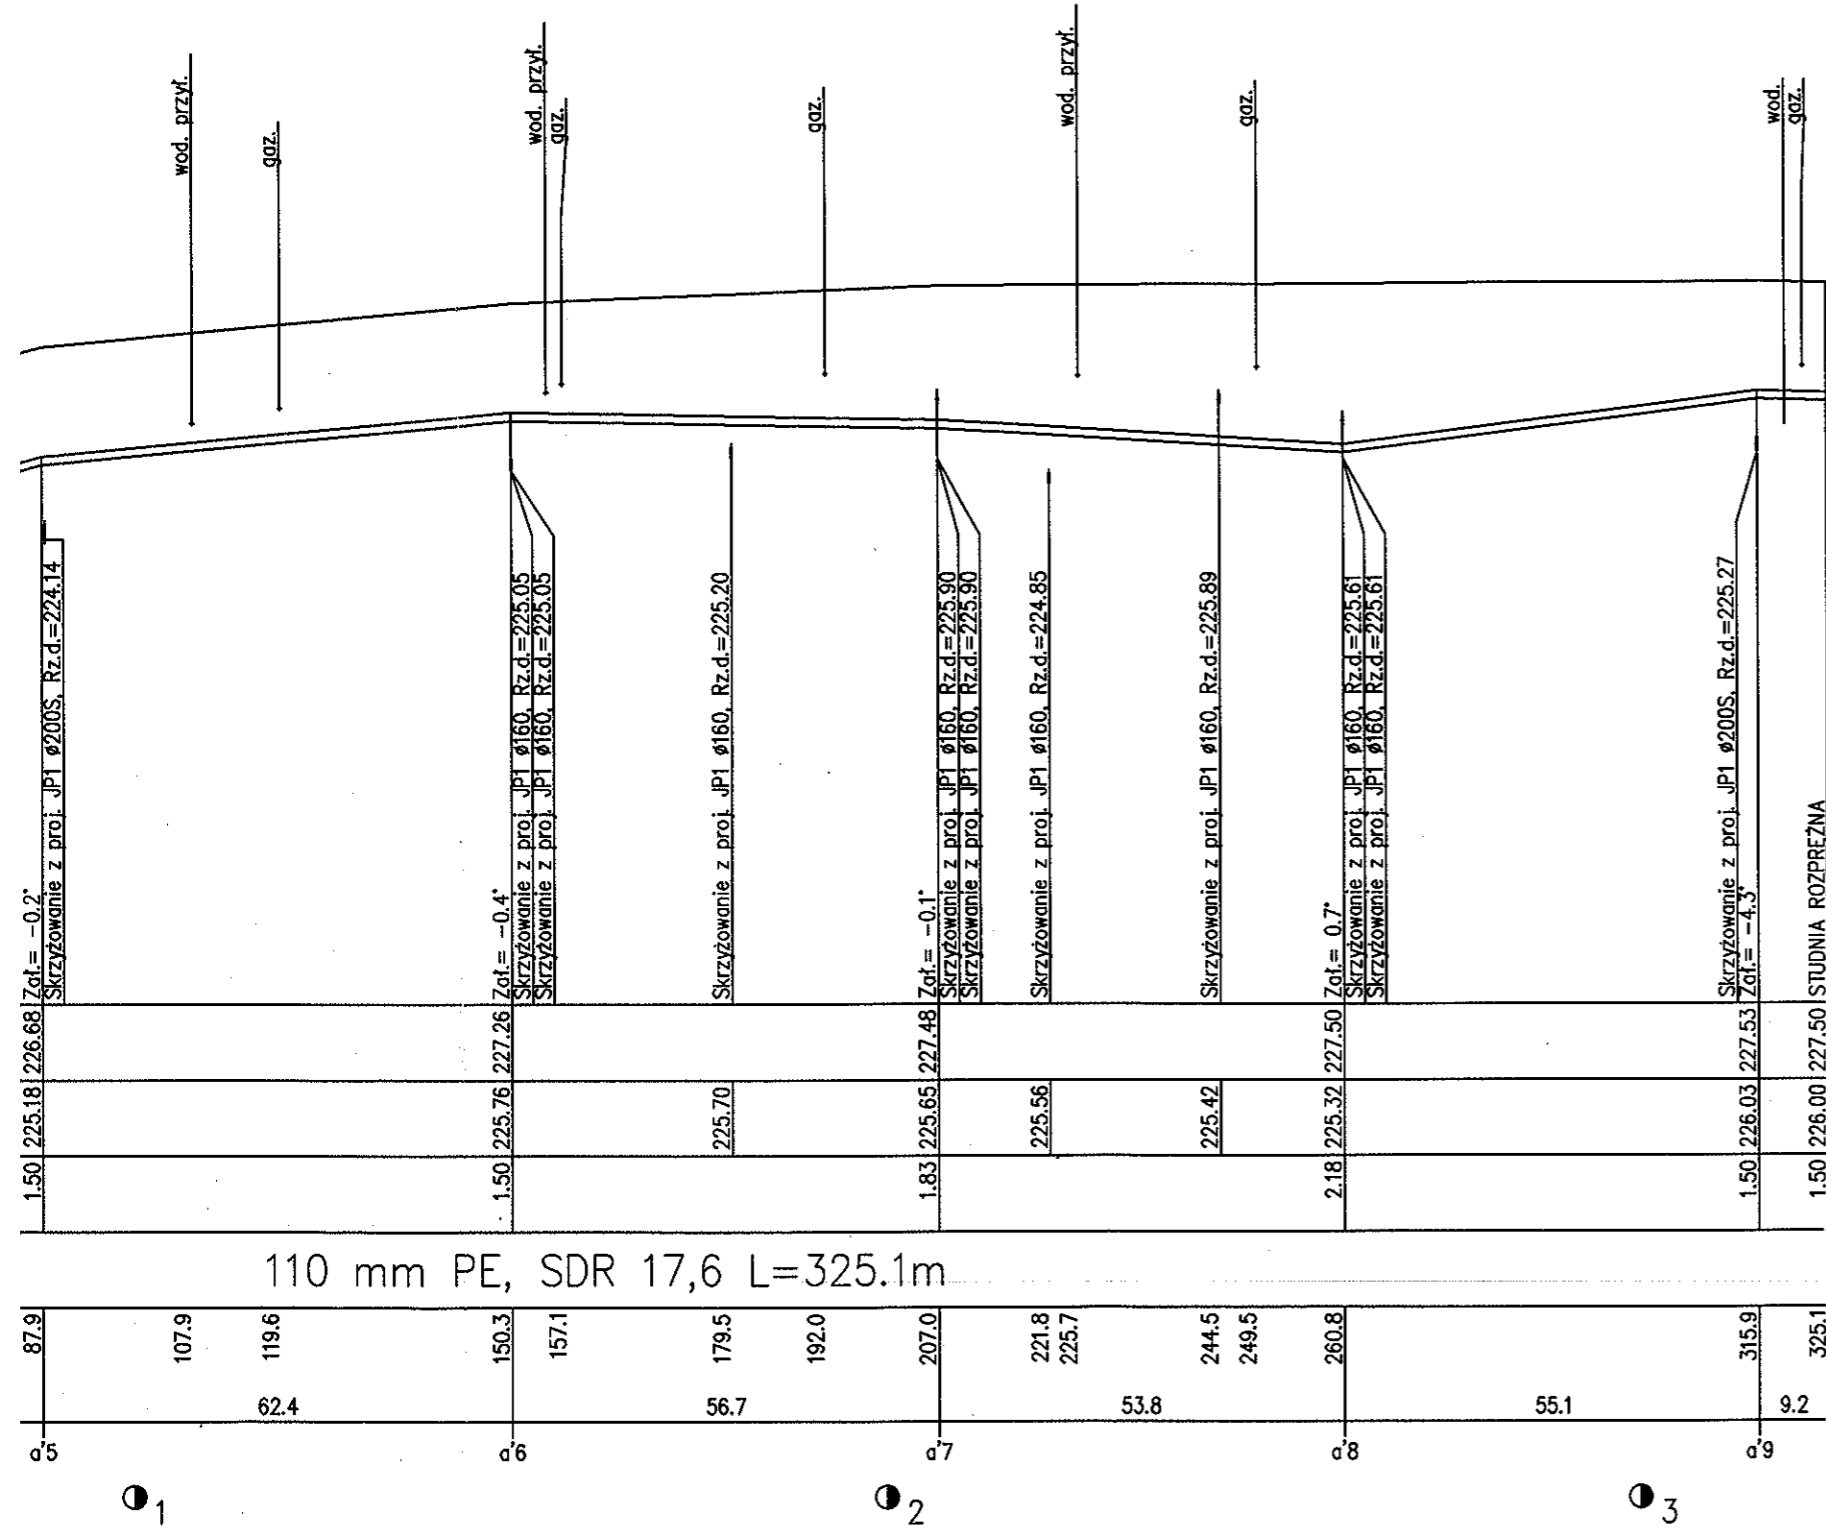

REW.	ZAKRES REWIZJI	DATA
<b>TYTUŁ PROJEKTU</b> PROJEKT BUDOWLANO-WYKONAWCZY BUDOWY SIECI KANALIZACJI SANITARNEJ W MIEJSCOWOŚCI JUSTYNÓW GMINA ANDRESPOL - ZLEWNIA PRZEPOMPOWNI "JP1" - ZLEWNIA STUDNI "1st.1" - ZLEWNIA STUDNI "1st.2" - ZLEWNIA STUDNI "d1" - ZLEWNIA STUDNI "c14"		
<b>INWESTOR</b> GMINA ANDRESPOL UL. ROKIĆSKA 126 95-020 ANDRESPOL		
<b>GENERALNY PROJEKTANT</b> P.P.W. "BIOPROJEKT" Grzegorz Jaśki ul. Fabryczna 26 97-310 Moszczenica		<b>ADRES DO KORESPONDENCJI:</b> 97-300 Piotrków Tryb. ul. Armii Krajowej 22b/9 (044) 737-09-10 bioprojekt@interia.pl bioprojekt@bioprojekt.com.pl
<b>JEDNOSTKA PROJEKTOWA</b> P.P.W. "BIOPROJEKT" Grzegorz Jaśki ul. Fabryczna 26 97-310 Moszczenica		NR KONTRAKTU: 2/2008/1 NR UMOWY: RF/3044/05/08 DATA UMOWY: 04.02.2008r. NR KONTRAKTU: 2/2008/1 DATA: 04.02.2008r. NR RYSUNKU: -
IMIĘ I NAZWISKO PROJEKTANT: MGR INŻ. GRZEGORZ JAŚKI SPRAWDZAJĄCY:	NR UPRAWNIENI GP.N.7342/286/94	PODPIS:
<b>FAZA</b> PROJEKT BUDOWLANO-WYKONAWCZY		<b>OZNACZENIE FAZY</b> PB-W
<b>BRANZA</b> SIECI ZEWNĘTRZNE		<b>OZNACZENIE BRANZY</b> SZ
<b>TYTUŁ RYSUNKU</b> PROFILE SIECI		<b>OZNACZENIE RYSUNKU</b>
SKALA 1:1000 DATA 2008.09.	NR RYSUNKU SZ-09	REWIZJA 00