



MAZOWIECKA
SPÓŁKA GAZOWNICTWA
Mazowiecka Spółka Gazownictwa sp. z o.o. w Warszawie
Oddział Zakład Gazowniczy Łódź

Rejon Dystrybucji Gazu Łódź-Południe
ul. Targowa 18, 90-042 Łódź
tel. 042 675 92 24 Fax 042 675 92 53
NIP 527 23 26 936

Opisuje się projekt **projektowania i wykonania** 2009 -06- 0 3

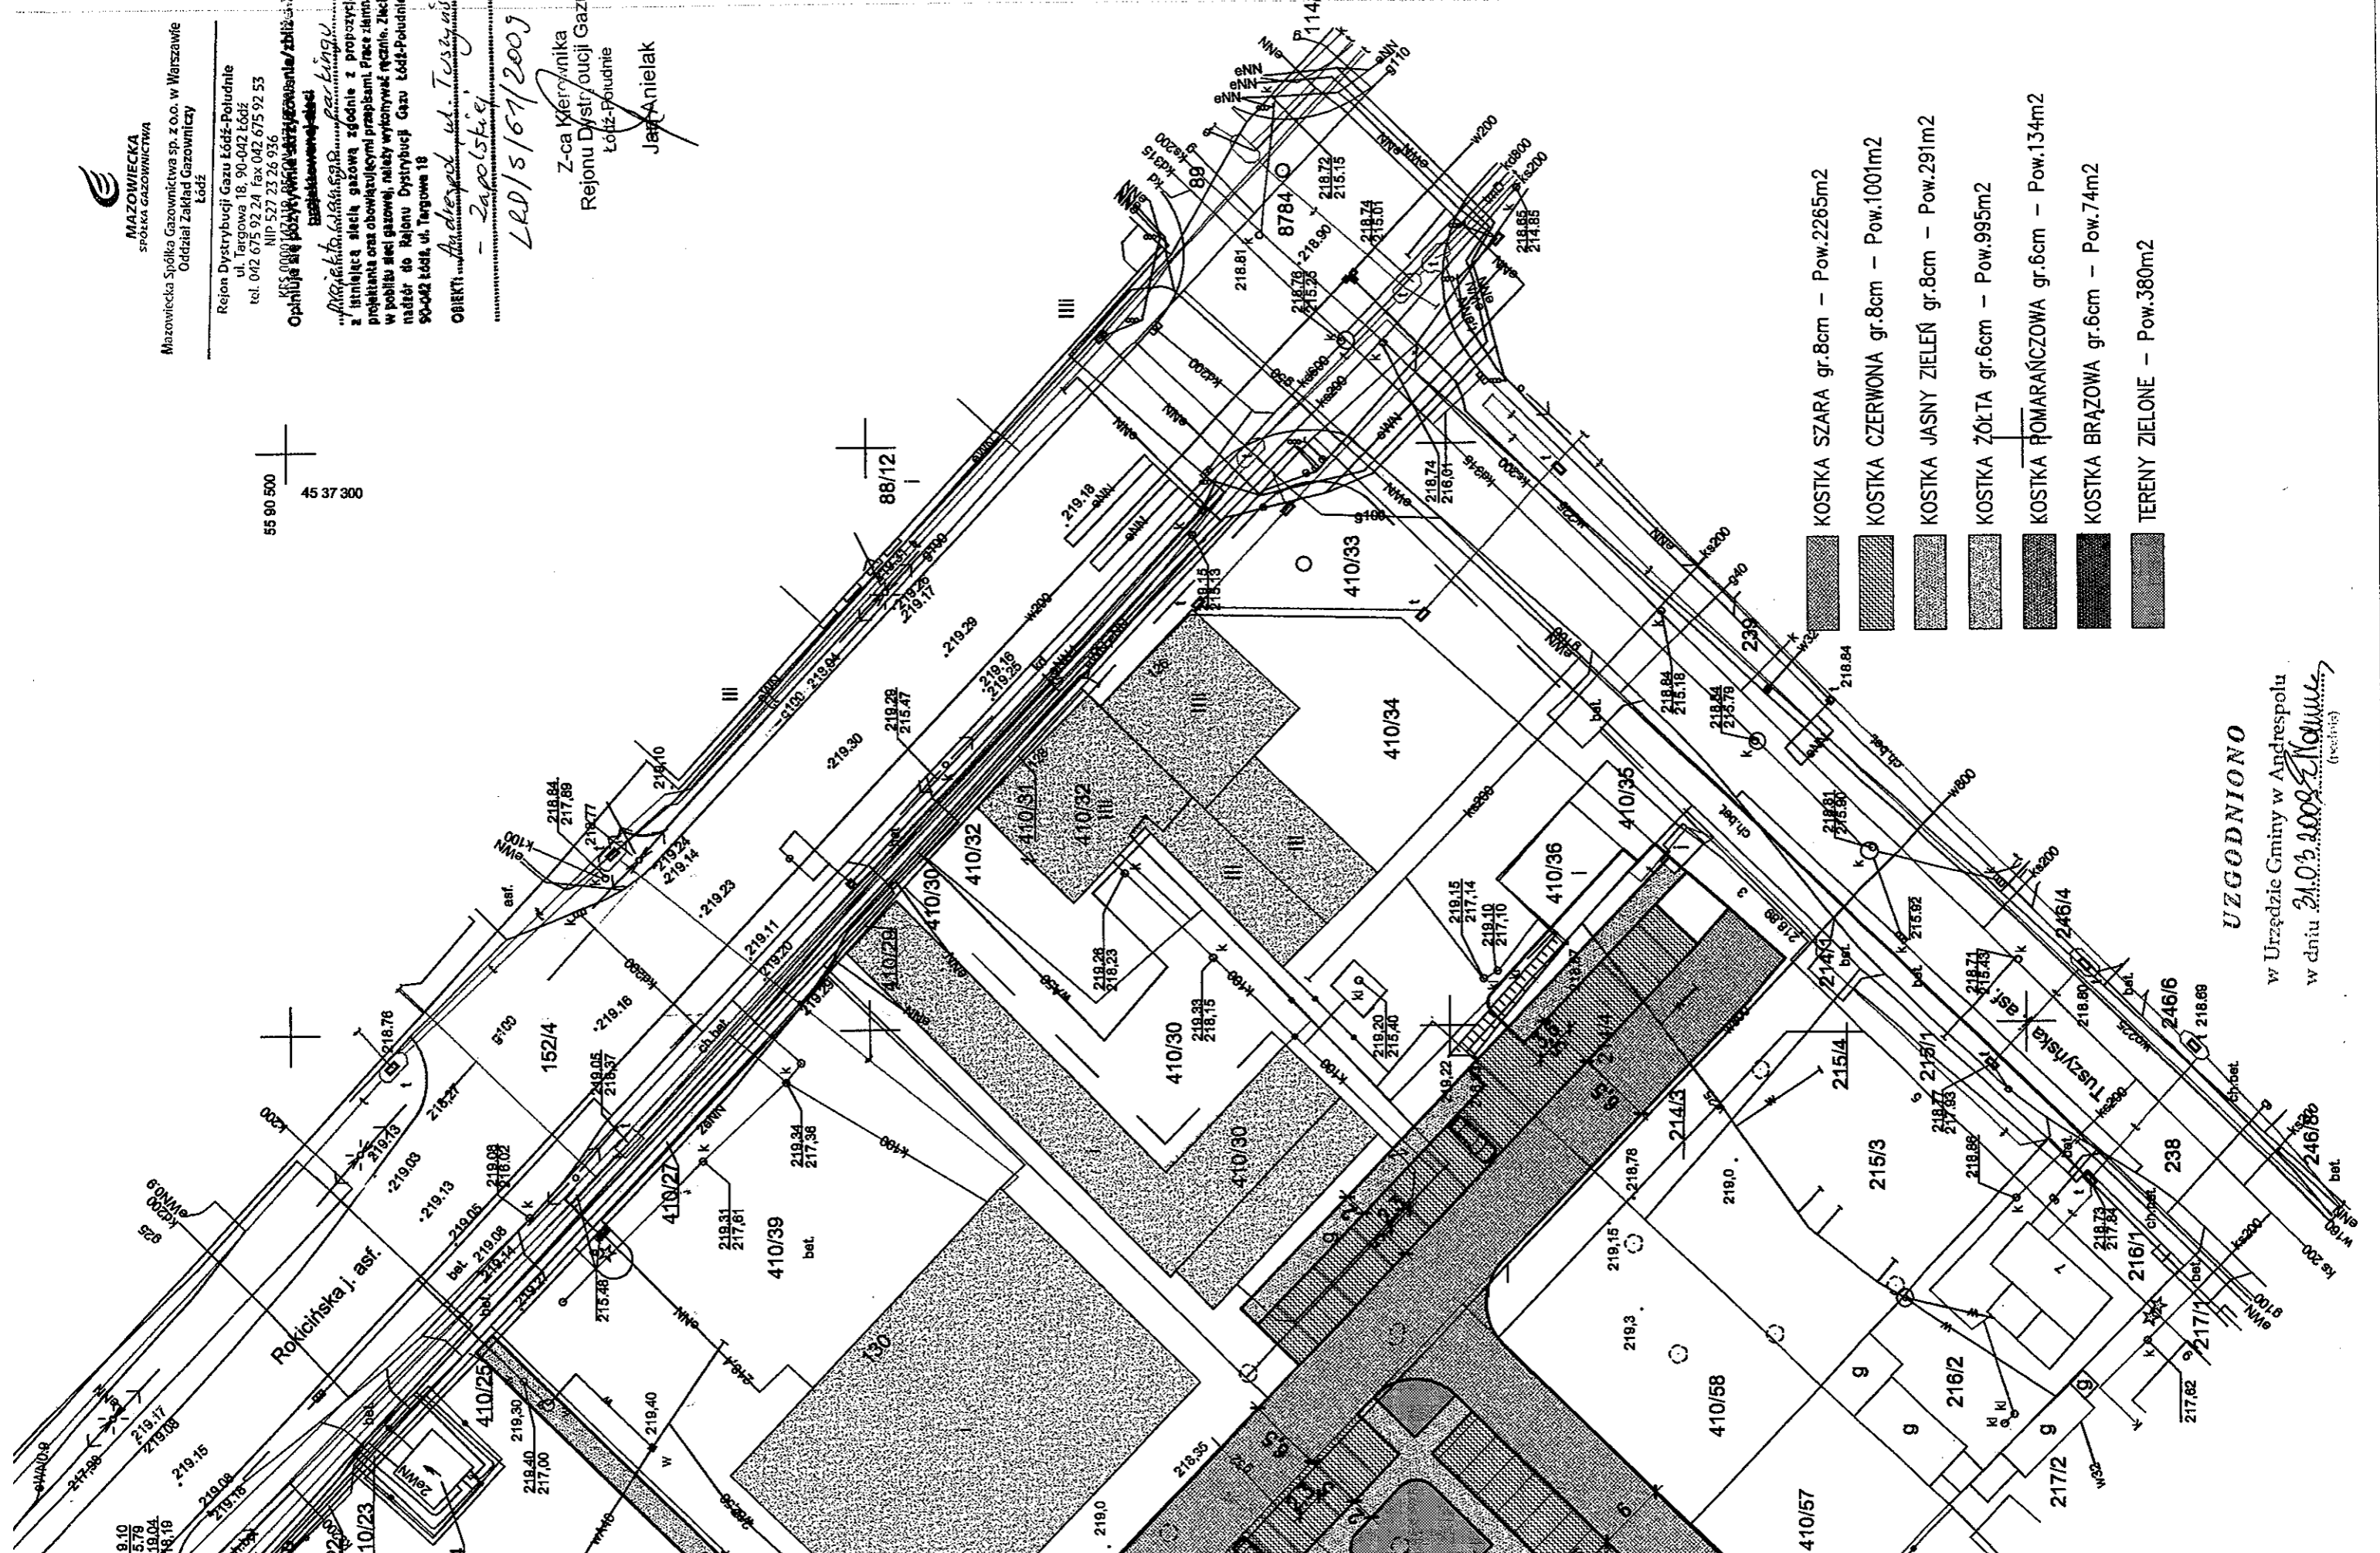
projektu **projektowania i wykonania** z istniejącego sieci gazowej zgodnym z projekcją projektanta oraz obowiązującymi przepisami. Prace ziemne w pobliżu sieci gazowej, należy wykonać ręcznie. Złoty nadzór do Rejonu Dystrybucji Gazu Łódź-Południe, 90-042 Łódź, ul. Targowa 18








OBIEKT: **Andrzejki, ul. Turyzyska**

Zaproszenie
LRD/5/67/2009

Z-ca Kierownika
Rejonu Dystrybucji Gazu
Łódź-Południe
Jan Anielak

55 90 500
45 37 300



-  KOSTKA SZARA gr.8cm – Pow.2265m²
-  KOSTKA CZERWONA gr.8cm – Pow.1001m²
-  KOSTKA JASNY ZIELEŃ gr.8cm – Pow.291m²
-  KOSTKA ŻÓŁTA gr.6cm – Pow.995m²
-  KOSTKA POMARAŃCZOWA gr.6cm – Pow.134m²
-  KOSTKA BRĄZOWA gr.6cm – Pow.74m²
-  TERENY ZIELONE – Pow.380m²

UZGODNIONO
w Urzędzie Gminy w Andrzejpolu
w dniu 21.05.2009 r. *[Signature]*
(Inżynier)