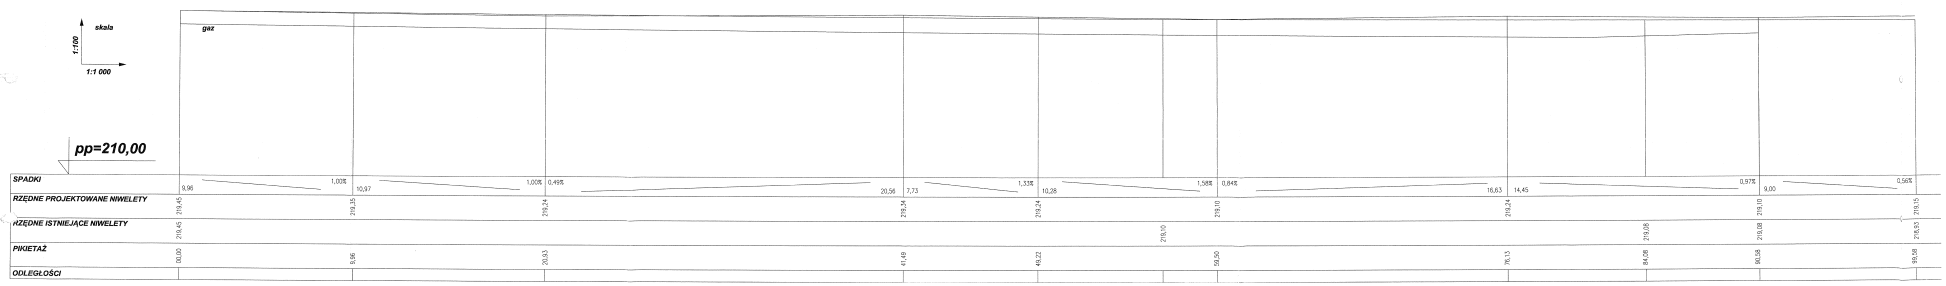

USŁUGI PROJEKTOWE I NADZÓR W BUDOWNICTWIE
GRZEGORZ RUDZKI
97-330 SULEJÓW ul.Góra Strzelecka 18

NAZWA OBIEKTU: ZAGOSPODAROWANIE CENTRUM POPRZEZ BUDOWĘ PARKINGU W ANDRESPOLU

ADRES OBIEKTU: Dz. nr ewid. 214/4, 379, 410/30, 410/59, 450 w obrębie 1 Andrespol

NAZWA RYSUNKU: PROFIL PODŁUŻNY
PTa 0,000,00m - wg. b 0,050,36m

SKALA: 1:100

AUTORZY PROJEKTU: mgr inż. bud. GRZEGORZ RUDZKI
Upr. bud. do projektowania bez ograniczeń w spec. konstrukcyjno-budowlanej
Nr ewiden. NB.IV.7342/22/98

DATA: MAJ 2009

NR RYS.: 3

STAROSTWO POWIATOWE W ŁODZI
ul. Sienkiewicza 3
90-954 Łódź-4 Skr.92