


PROFIL SIECI WODOCIĄGOWEJ SKALA 1:250/100

SIEĆ WODOCIĄGOWA Ø110, ul. Łąkowa

1:100
1:250

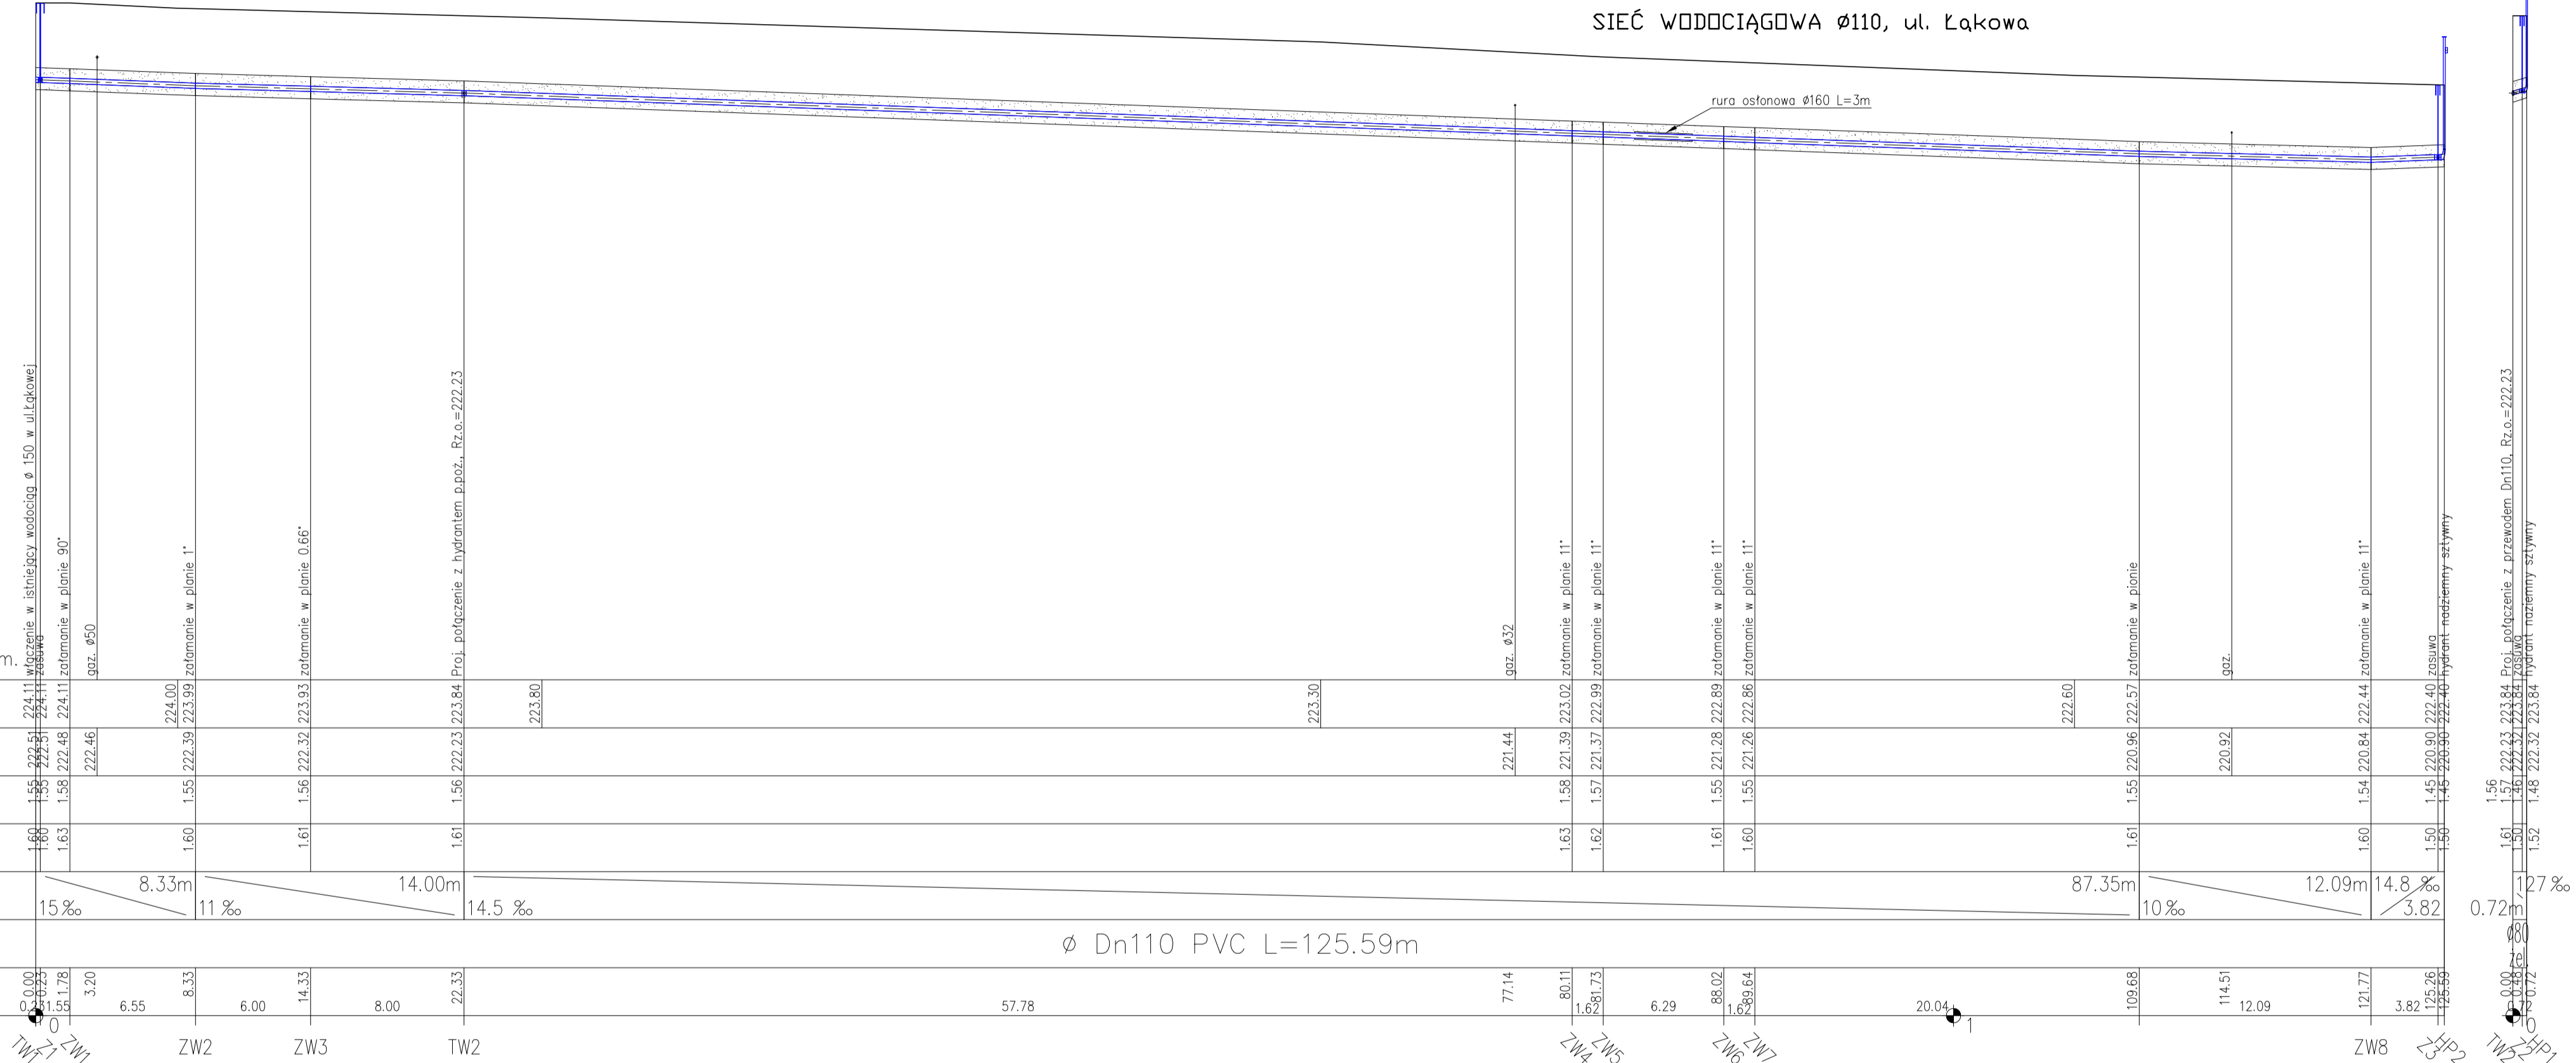

POZIOM PORÓWNAWCZY 210.00 m n.p.m.

RZĘDNA TERENU ISTN.	224.11	224.11	224.00	223.99	223.84	223.80	223.30	221.44	223.02	222.99	222.89	222.86	222.60	222.57	222.44	222.40	222.38	222.34	222.23																																			
RZĘDNA OSI RUROCIĄGU	222.51	222.51	222.39	222.39	222.23	222.23	221.44	221.39	221.37	221.28	221.26	220.96	220.92	220.84	220.90	220.90	220.84	220.72	220.64																																			
NAZIOM	1.55	1.58	1.55	1.56	1.56	1.56	1.63	1.58	1.57	1.55	1.55	1.54	1.55	1.54	1.45	1.48	1.56	1.52	1.48																																			
ZAGŁĘBIENIE OSI RUROCIĄGU	1.60	1.63	1.60	1.61	1.61	1.61	1.63	1.63	1.62	1.61	1.60	1.61	1.60	1.60	1.50	1.50	1.61	1.50	1.52																																			
SPADKI, DŁUGOŚCI	15%	8.33m	11%	14.00m	14.5%	87.35m	10%	12.09m	14.8%	3.82	0.72%	127%	
ŚREDNICA, MATERIAŁ	Ø Dn110 PVC L=125.59m	
ODLEGŁOŚCI	0.00	0.23	1.78	3.20	6.55	8.33	6.00	14.33	8.00	22.33	57.78	77.14	80.11	1.62	1.73	6.29	88.02	1.62	89.64	20.04	109.68	114.51	12.09	121.77	3.82	125.26	125.59	0.00	0.23	1.78	3.20	6.55	8.33	6.00	14.33	8.00	22.33	57.78	77.14	80.11	1.62	1.73	6.29	88.02	1.62	89.64	20.04	109.68	114.51	12.09	121.77	3.82	125.26	125.59

www.epi-graf.com.pl, Generator rysunkowy 7.11

BIURO PROJEKTOWO USŁUGOWE 92-434 Łódź ul. Maska z Bogdanca 5 L 2 www.isan.biz.pl		tel: 042-670-80-04 fax: 042-670-81-18 isan@isan.biz.pl
Nazwa i adres obiektu: Woj. łódzkie, gmina Andrespol Obręb Janówka ul. Łąkowa		Nr rysunku: 2
Przedmiot rysunku: Profil sieci wodociągowej Sieć wodociągowa dn110 na ul. Łąkowej przy ul. Przedwiośnie w Janówce		Branża: instalacyjna Faza: P.T.
Imię i nazwisko Nr uprawnień Podpis		
Projektant mgr inż. Izabela Drobniak-Kamińska	inż. Grzegorz Kozłowski	LOD/0563/POOS/06
Współpraca: -		
Sprawdzający: inż. Beata Bojerska 65/94/WL		
Data: 03.2010 Skala: 1 : 250/100		