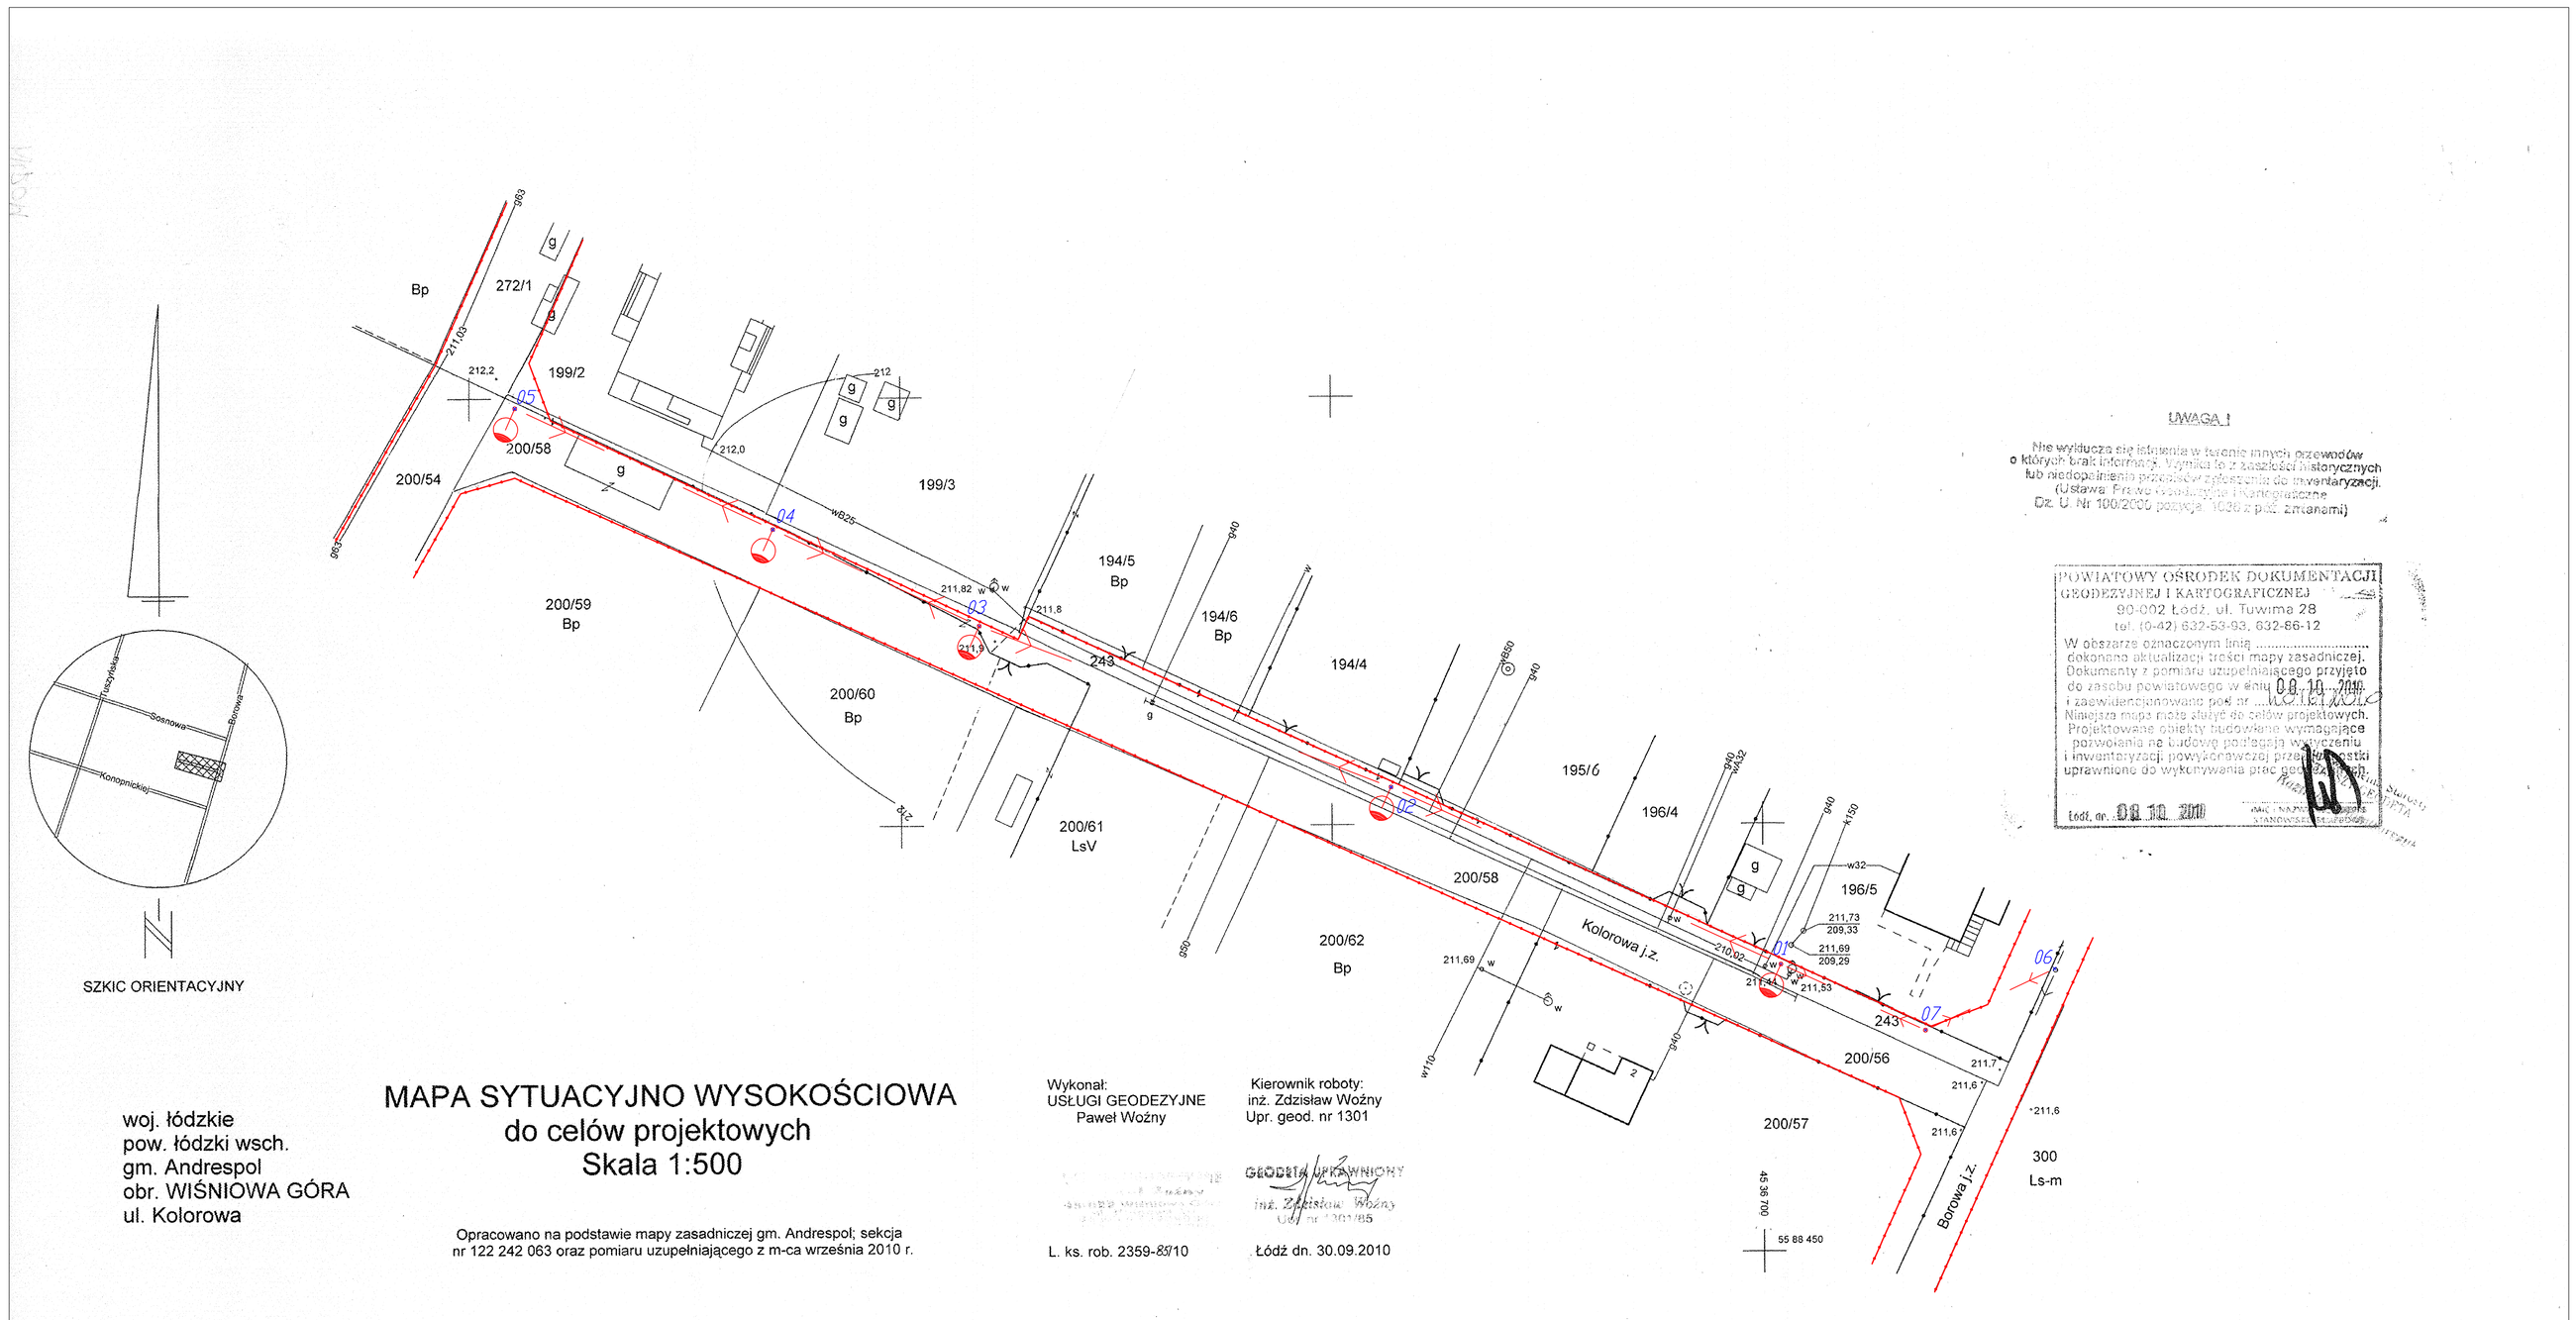

UWAGA !

Nie wyłącza się istnienia w bliskim innych urządzeń o których brak informacji. Wynika to z szczególnie historycznych lub niedopełnienia przepisów zgłaszania do inwentaryzacji. (Ustawa Prawo Geodezyjne i Kartograficzne Dz. U. Nr 100/2005 poz. 1086 z poź. zmianami)

POWIATOWY OŚRODEK DOKUMENTACJI GEODEZYJNEJ I KARTOGRAFICZNEJ
90-002 Łódź, ul. Tuwima 28
tel. (0-42) 637-53-93, 632-86-12
W obszarze oznaczonym linią dokonano aktualizacji treści mapy zasadniczej. Dokumenty z pomiaru uzupełniającego przyjęto do zasobu powiatowego w dniu 08.10.2010 i zaewidencjonowano pod nr ...4016/2010...
Niniejsza mapa może służyć do celów projektowych. Projektowane obiekty budowlane wymagające pozwolenia na budowę podlegają wytyczeniu i inwentaryzacji powykonawczej przez osoby uprawnione do wykonywania prac geodezyjno-kartograficznych.
Łódź, dn. 08.10.2010

LEGENDA:
- Stup oświetleniowy ŻN-10m + OUSb-70W
- wsp.07 Stup oświetleniowy ŻN-10m
- Linia napowietrzna AsXSn2x25mm2
- Linia regulacyjna

Niniejsza mapa jest fragmentem mapy sytuacyjno – wysokościowej do celów projektowych w skali 1:500 zaewidencjonowanej w MODGIK w Łodzi: nr 4016/2010 z dnia 8.10.2010
Za zgodność z oryginałem

Ziemowit Goździk

woj. łódzkie
pow. łódzki wsch.
gm. Andrespol
obr. WIŚNIOWA GÓRA
ul. Kolorowa

MAPA SYTUACYJNO WYSOKOŚCIOWA
do celów projektowych
Skala 1:500

Opracowano na podstawie mapy zasadniczej gm. Andrespol; sekcja nr 122 242 063 oraz pomiaru uzupełniającego z m-ca września 2010 r.

Wykonał:
USŁUGI GEODEZYJNE
Paweł Woźny

L. ks. rob. 2359-8910

Kierownik roboty:
inż. Zdzisław Woźny
Upr. geod. nr 1301

GEODETA UPRAWNIONY
inż. Zdzisław Woźny
Upr. nr 1301/85

Łódź dn. 30.09.2010

Biuro Techniczno Handlowe ZET
Łódź ul. Kilińskiego 87

Stadium	PROJEKT BUDOWLANY	Branża	ELEKTRYCZNA
Obiekt	WIŚNIOWA GÓRA ul. Kolorowa		
Treść Opracowania	Oświetlenie uliczne		Data 2010
Inwestor	Urząd Gminy Andrespol		Skala 1
Projektował	mgr inż. Ziemowit Goździk upr. nr 175/71/ŁM		Nr 1
Opracował	Michał Orsetti		
Sprawdził	mgr inż. Józef Ciach upr. nr 20/67		